
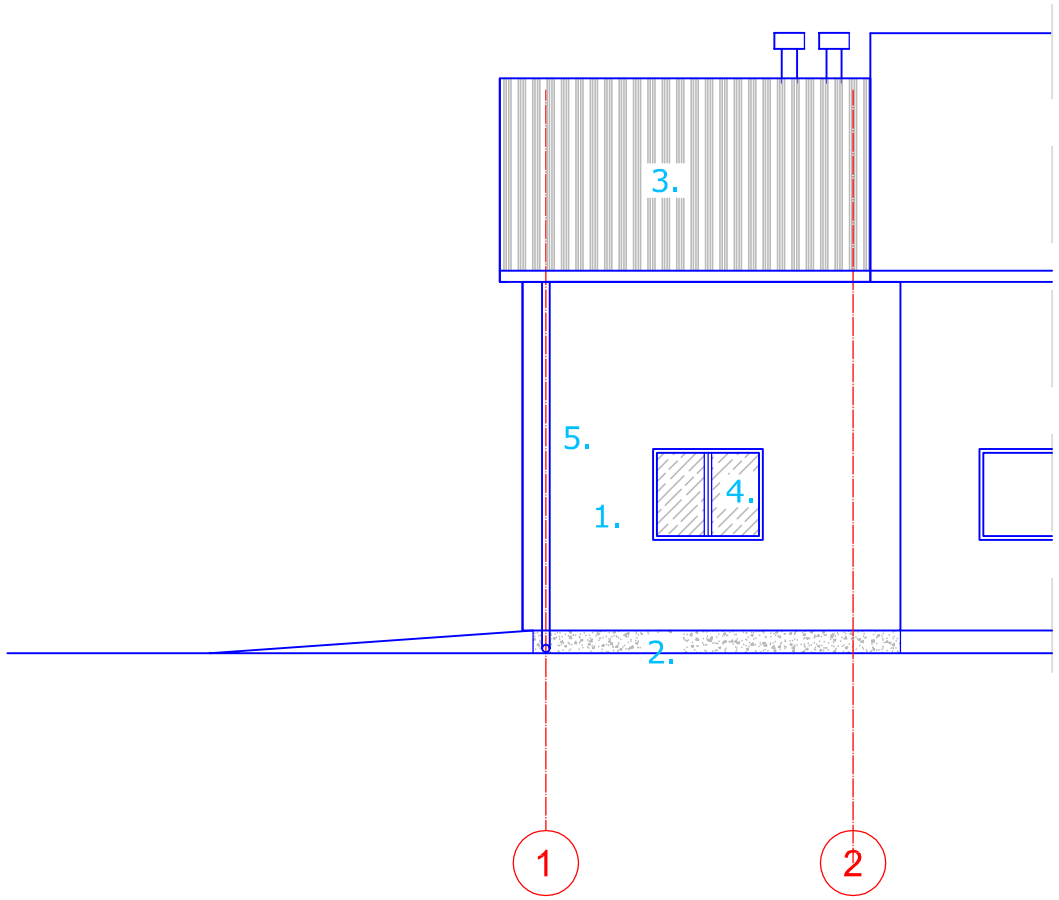


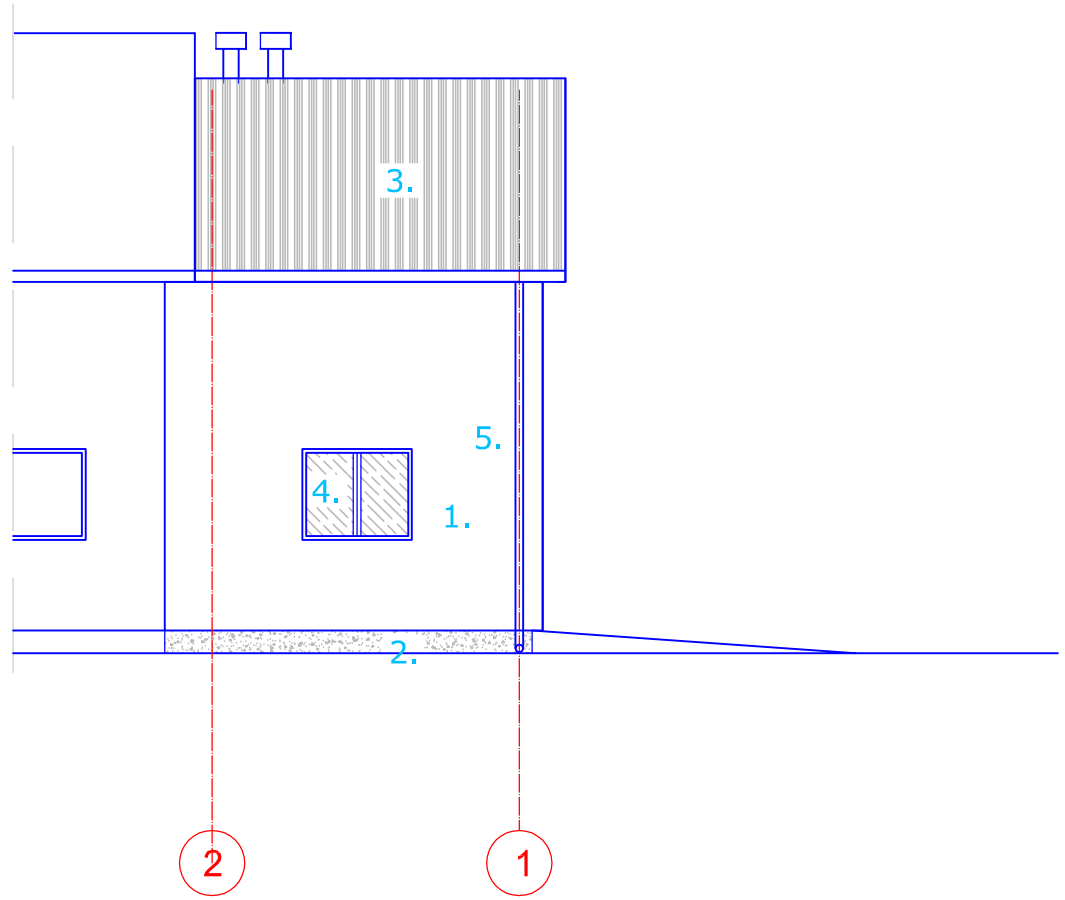

LEGENDA:

1. TYNK PIASKOWY CIEMNY
2. TYNK - COKÓŁ- JAZNY BRĄZ
3. BLACH DACHÓWKOWA - KOLOR BRĄZOWY
4. STOLARKA - KOLOR BIAŁY
5. RYNNY I RURY SPUSTOEWE - KOLOR BRĄZOWY
6. BRAMA KOLOR BRĄZOWT

Faza: **PB- ARCHITEKTURA**		**Maj 2018**	Inwestor: **GMINA WIĄZOWNICA** **37-522 Wiązownica, ul. Warszawska 15**
Nazwa rysunku: **ROZBUDOWA HALI FILTRÓW BUDYNKU SUW -ELEWACJA PN I PD**			Nazwa inwestycji: **PRZEBUDOWA ISTN. STACJI UZDATNIANIA WODY WRAZ Z WYPOSAŻENIEM USYTUOWANEJ W MIEJSCOWOŚCI PIWODA GM. WIĄZOWNICA. Dz nr 1254 OBRĘB 181407_5.0003**
projektował:	**mgr inż. ach. Jarosław Łukasierwicz**	**82/98**	
opracował:			
opracował:			
opracował:			
sprawdził:	**mgr inż. arch. Krzysztof Kuźniar**	**A-47/93**	
35 240 Rzeszów **ul. Staromiejska 75** **tel. (017) 8 600 300**		Format:	Nr rys: **A5**
		Skala: 1:100	