RZUT ZBIORNIKA
1:50

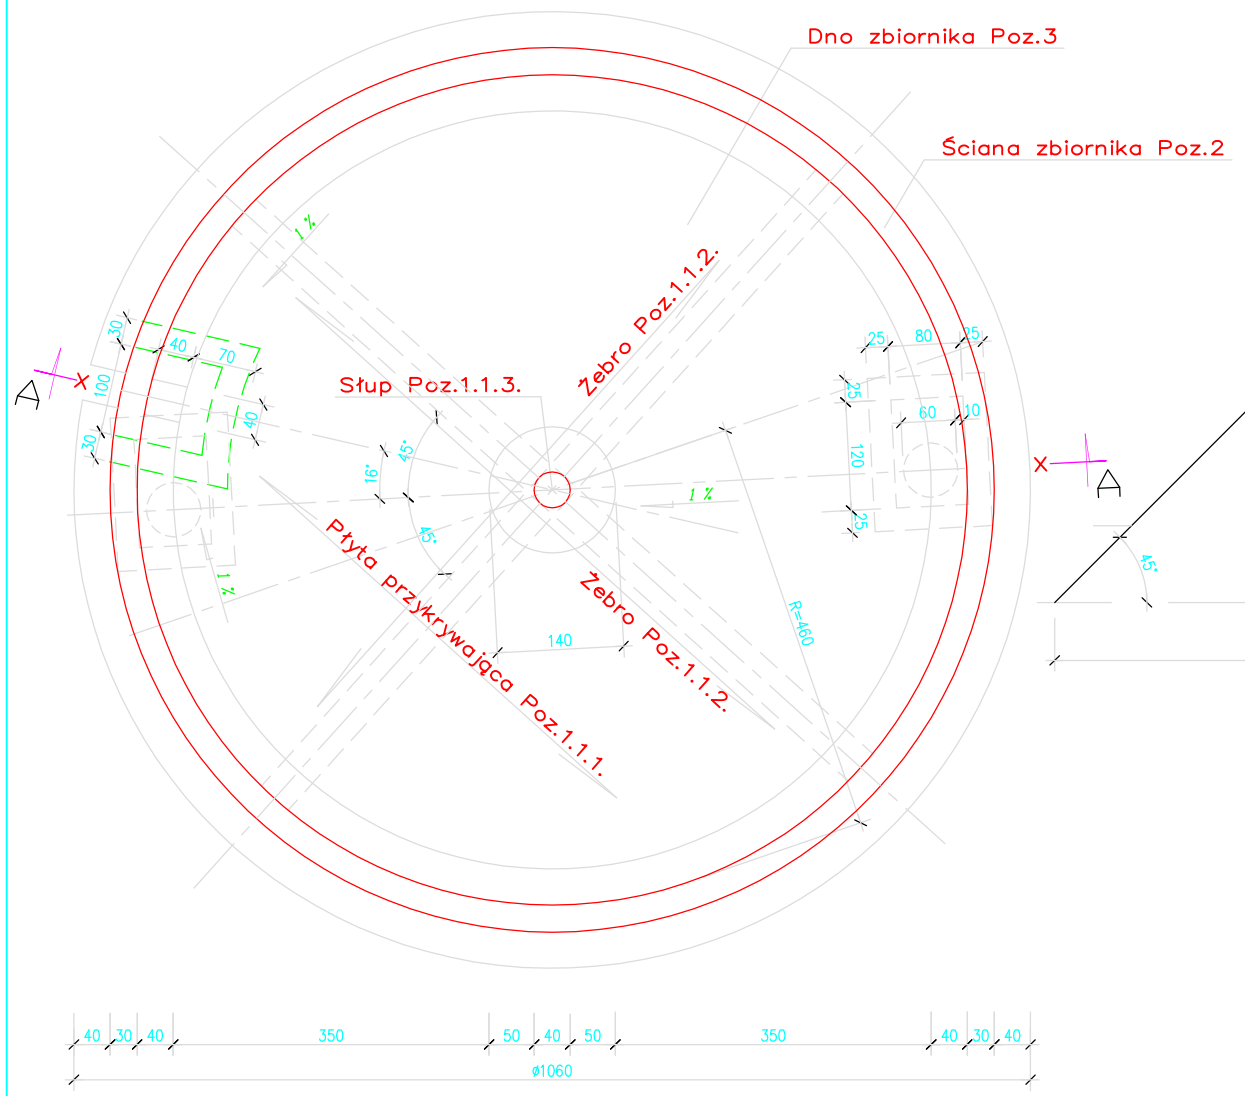

PRZEKRÓJ A-A

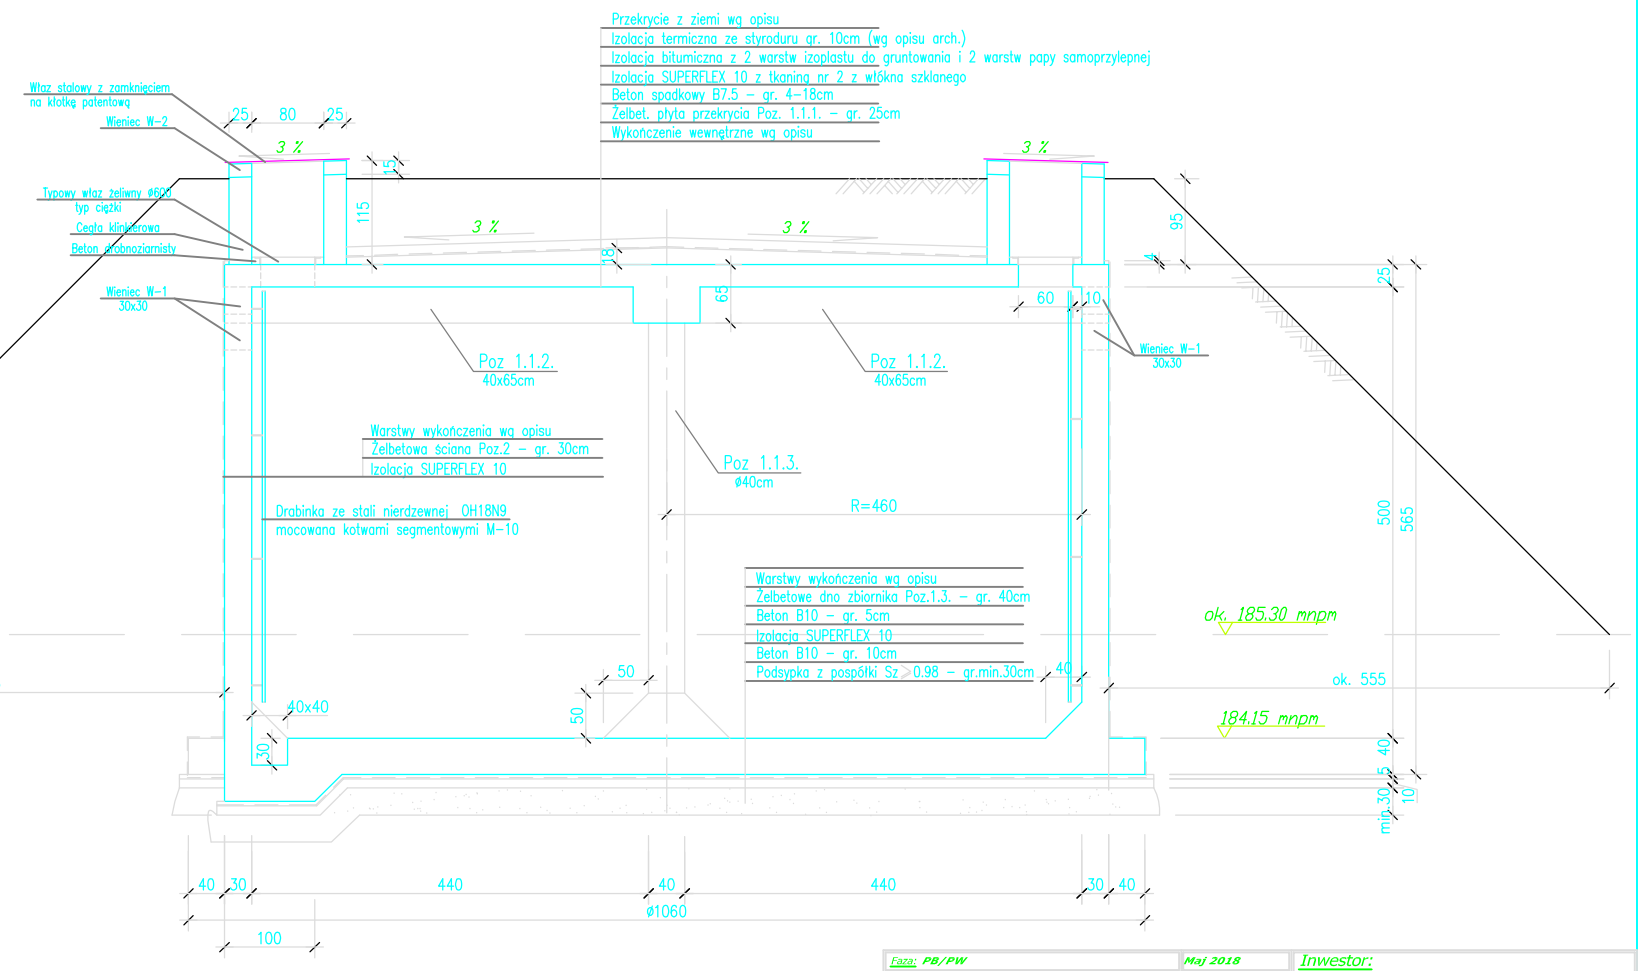

UWAGA

1. Lokalizacja (usytuowanie) zbiornika wg projektu technologicznego
2. Przejścia szczelne – wykonać z stalowych kołnierzy szczelnych wg projektu technologicznego
   Lokalizacja przejść wg projektu technologicznego

Faza: PB/PW		Maj 2018	Inwestor: GMINA WIĄZOWNICA, 37-522 Wiązownica, ul. Warszawska 15
Nazwa rysunku: RYSUNEK SZALUNKOWY ZBIORNIKA WODY UZDATNIONEJ			Nazwa inwestycji: PRZEBUDOWA ISTN. STACJI UZDATNIANIA WODY WRAZ Z WYPOSAŻENIEM USYTUOWANEJ W NIEZSCOWOŚCI RYWOZA GM. WIĄZOWNICA. Dz nr 1254 OBRĘB 181407_5.0003
projektował:	inż. Marek Bajerlajn	B-158/77	
opracował:	Barbara Baran-Koledzie		
opracował:			
opracował:			
sprawdził:	mgr inż. Zdzisław Żak	B-40/78	
35 240 Rzeszów, ul. Staromiejska 75, tel. (017) 8 600 300			Format: / Skala: 1:50 / Nr rys: K1