


PRZEMÓW

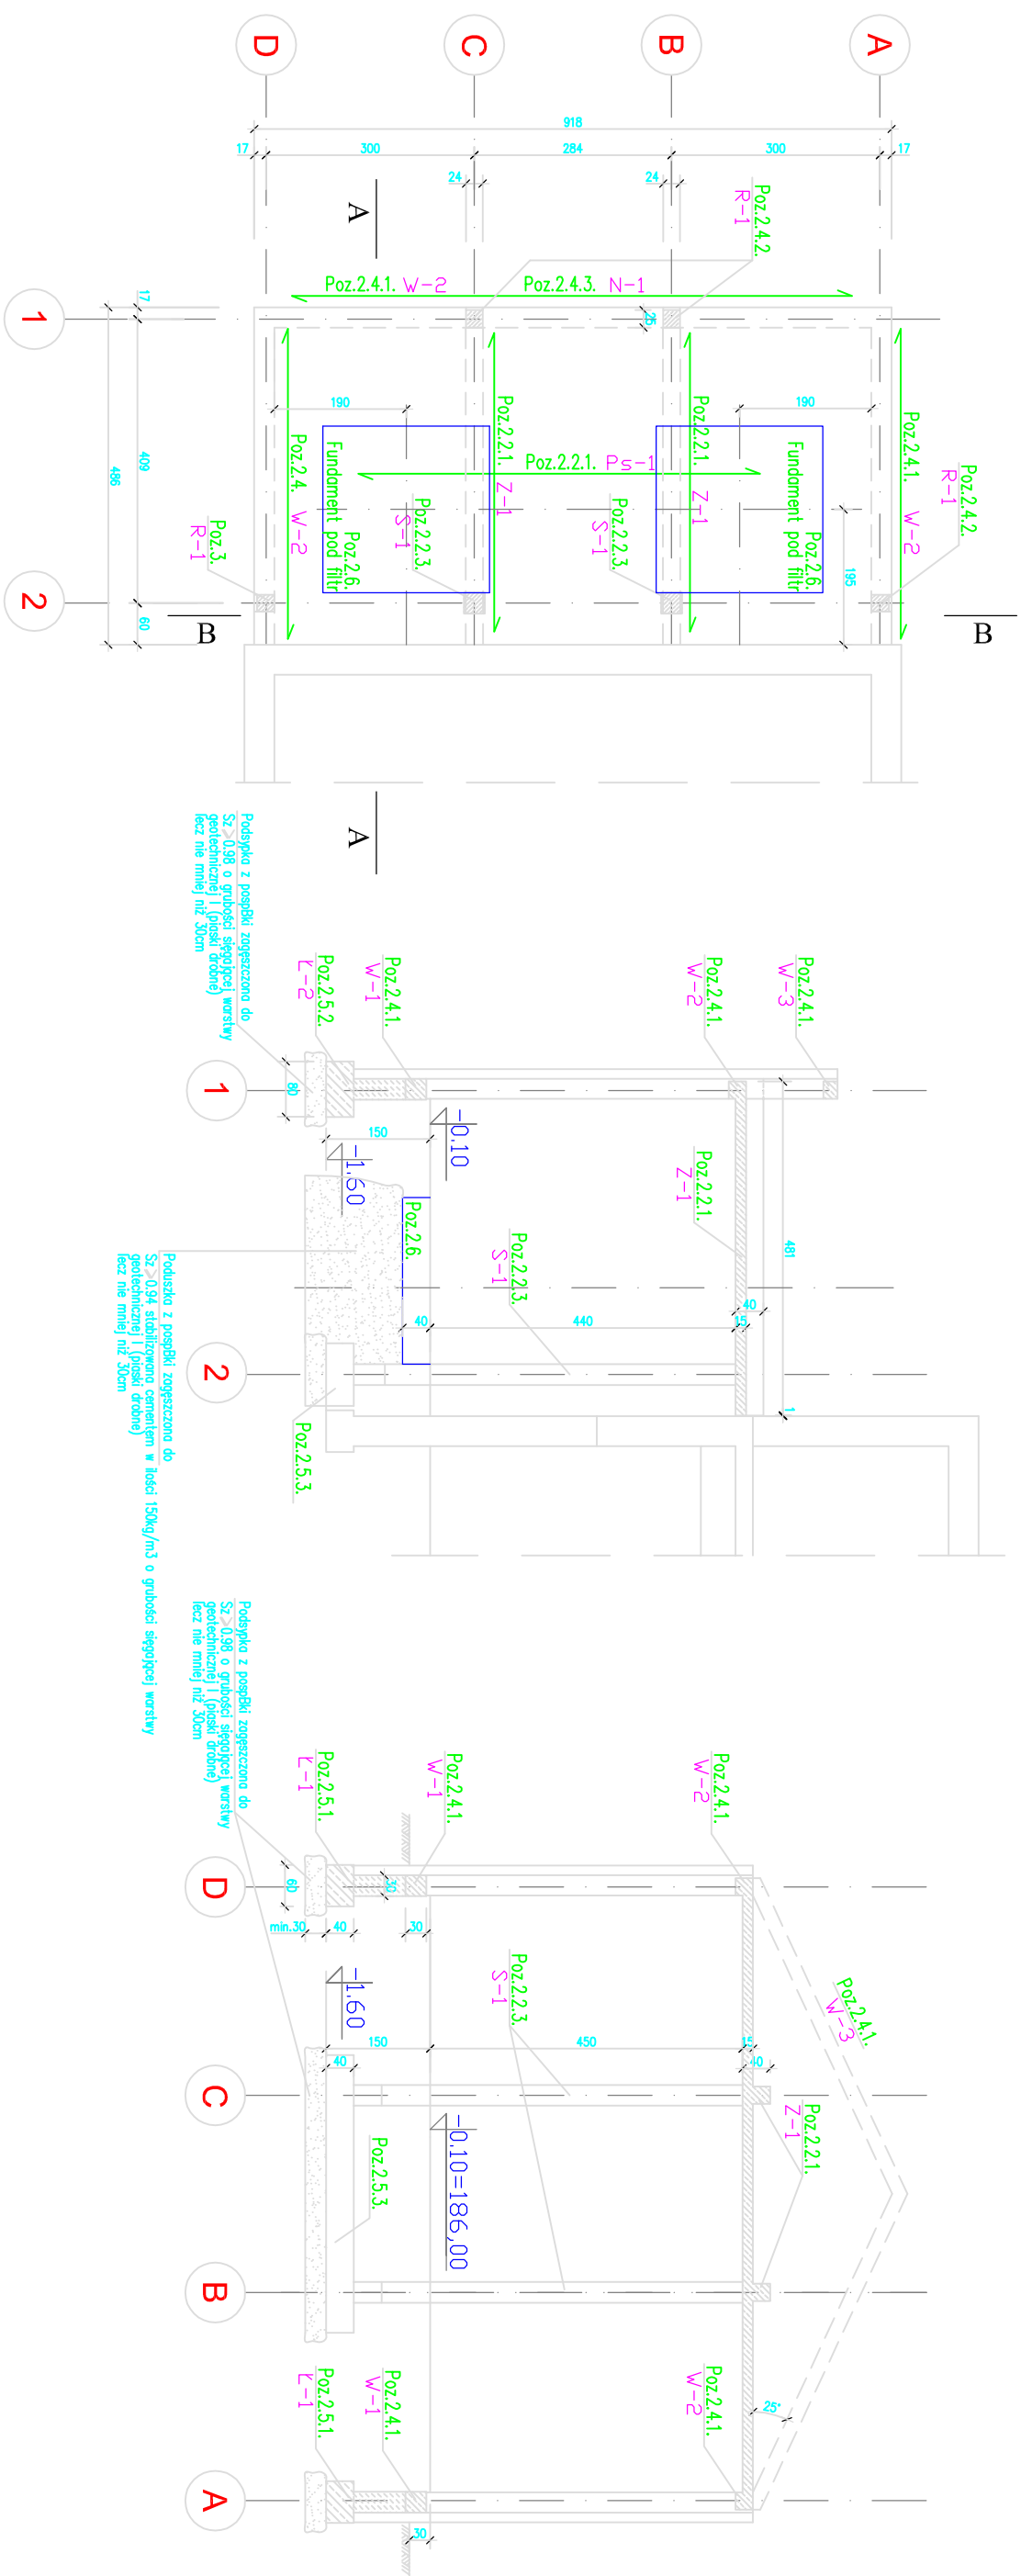

Faza: P8 / PW		Maj 2018	
Nazwa rysunku: ROZBUDOWA HALI		Inwestor: GINIA WIAZOWNICA	
FILTRÓW BUDYNKU SUW - SCHEMATY		37-522 Wiazownica, ul. Warszawska 15	
projektował:	inż. Marek Bajerhojn	B-158/77	
opracował:	Barbara Baran-Kolodziej		
opracował:			
opracował:			
sprawdził:	mgr inż. Zdzisław Żak	B-40/78	
Nazwa inwestycji: PRZEBUDOWA ISTN. STACJI		UZDATNIANIA WODY WRAZ Z WYPOSAŻENIEM	
		USYTUOWANEJ W MIEJSCOWOŚCI PIWODA GM.	
		WIAZOWNICA. Dział nr 1254 OBRĘB 181407_5.0003	