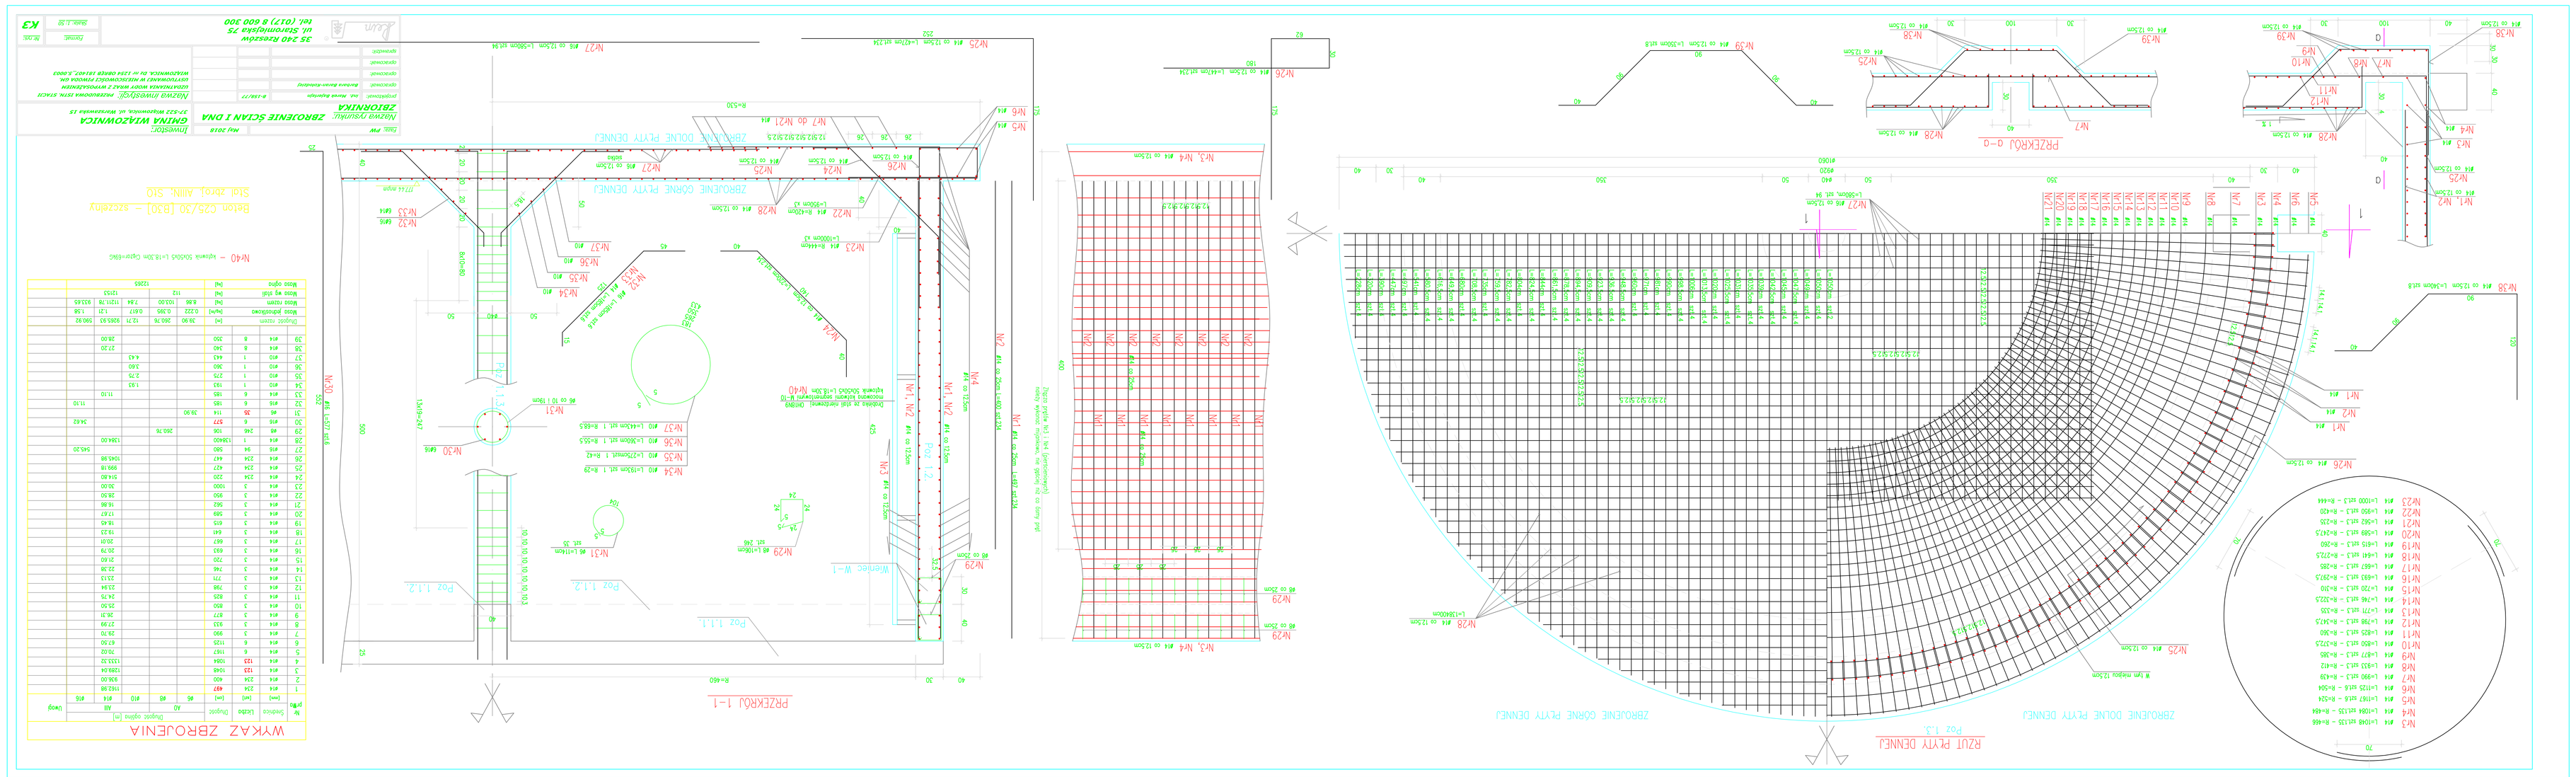
PRZEKRÓJ 1-1
RZUT PŁYTY DENNEJ
ZBROJENIE DOLNE PŁYTY DENNEJ
ZBROJENIE GÓRNE PŁYTY DENNEJ
Beton C25/30 [B30] – szczelny
Stal zbroj. AIIIN, SIO
WYKAZ ZBROJENIA
ZBIORNIKA
ZBROJENIE ŚCIAN I DNA
GMINA WIĄZOWNICA
25 240 Rzeszów
ul. Staromiejska 75
tel. (017) 8 600 300
K3