

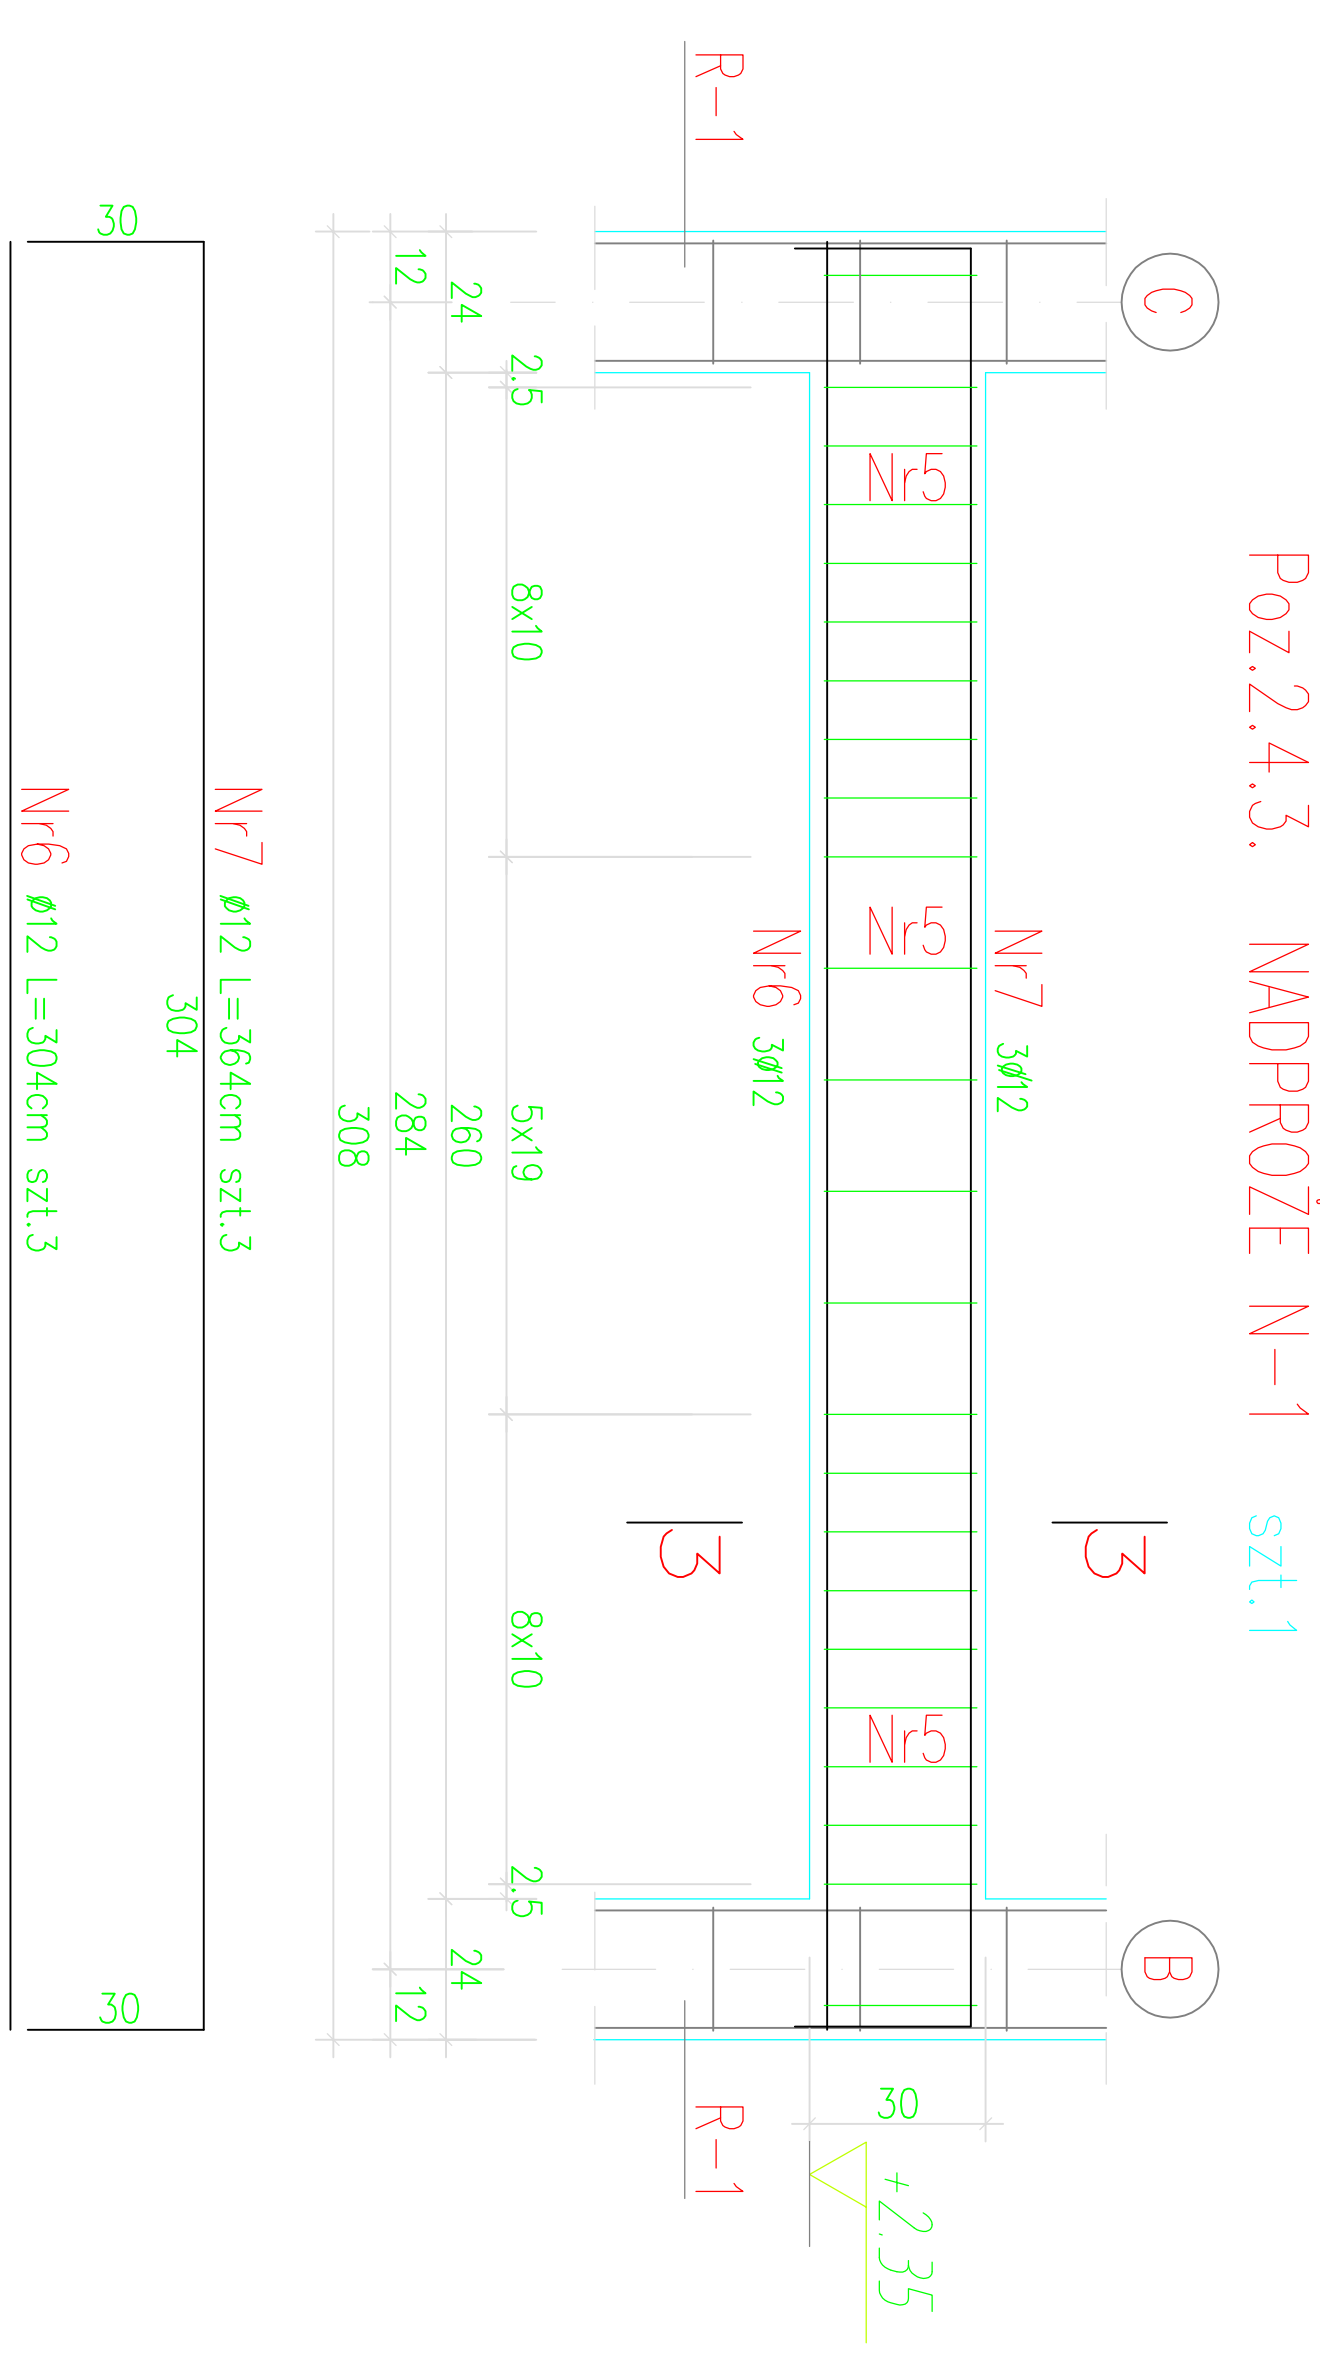
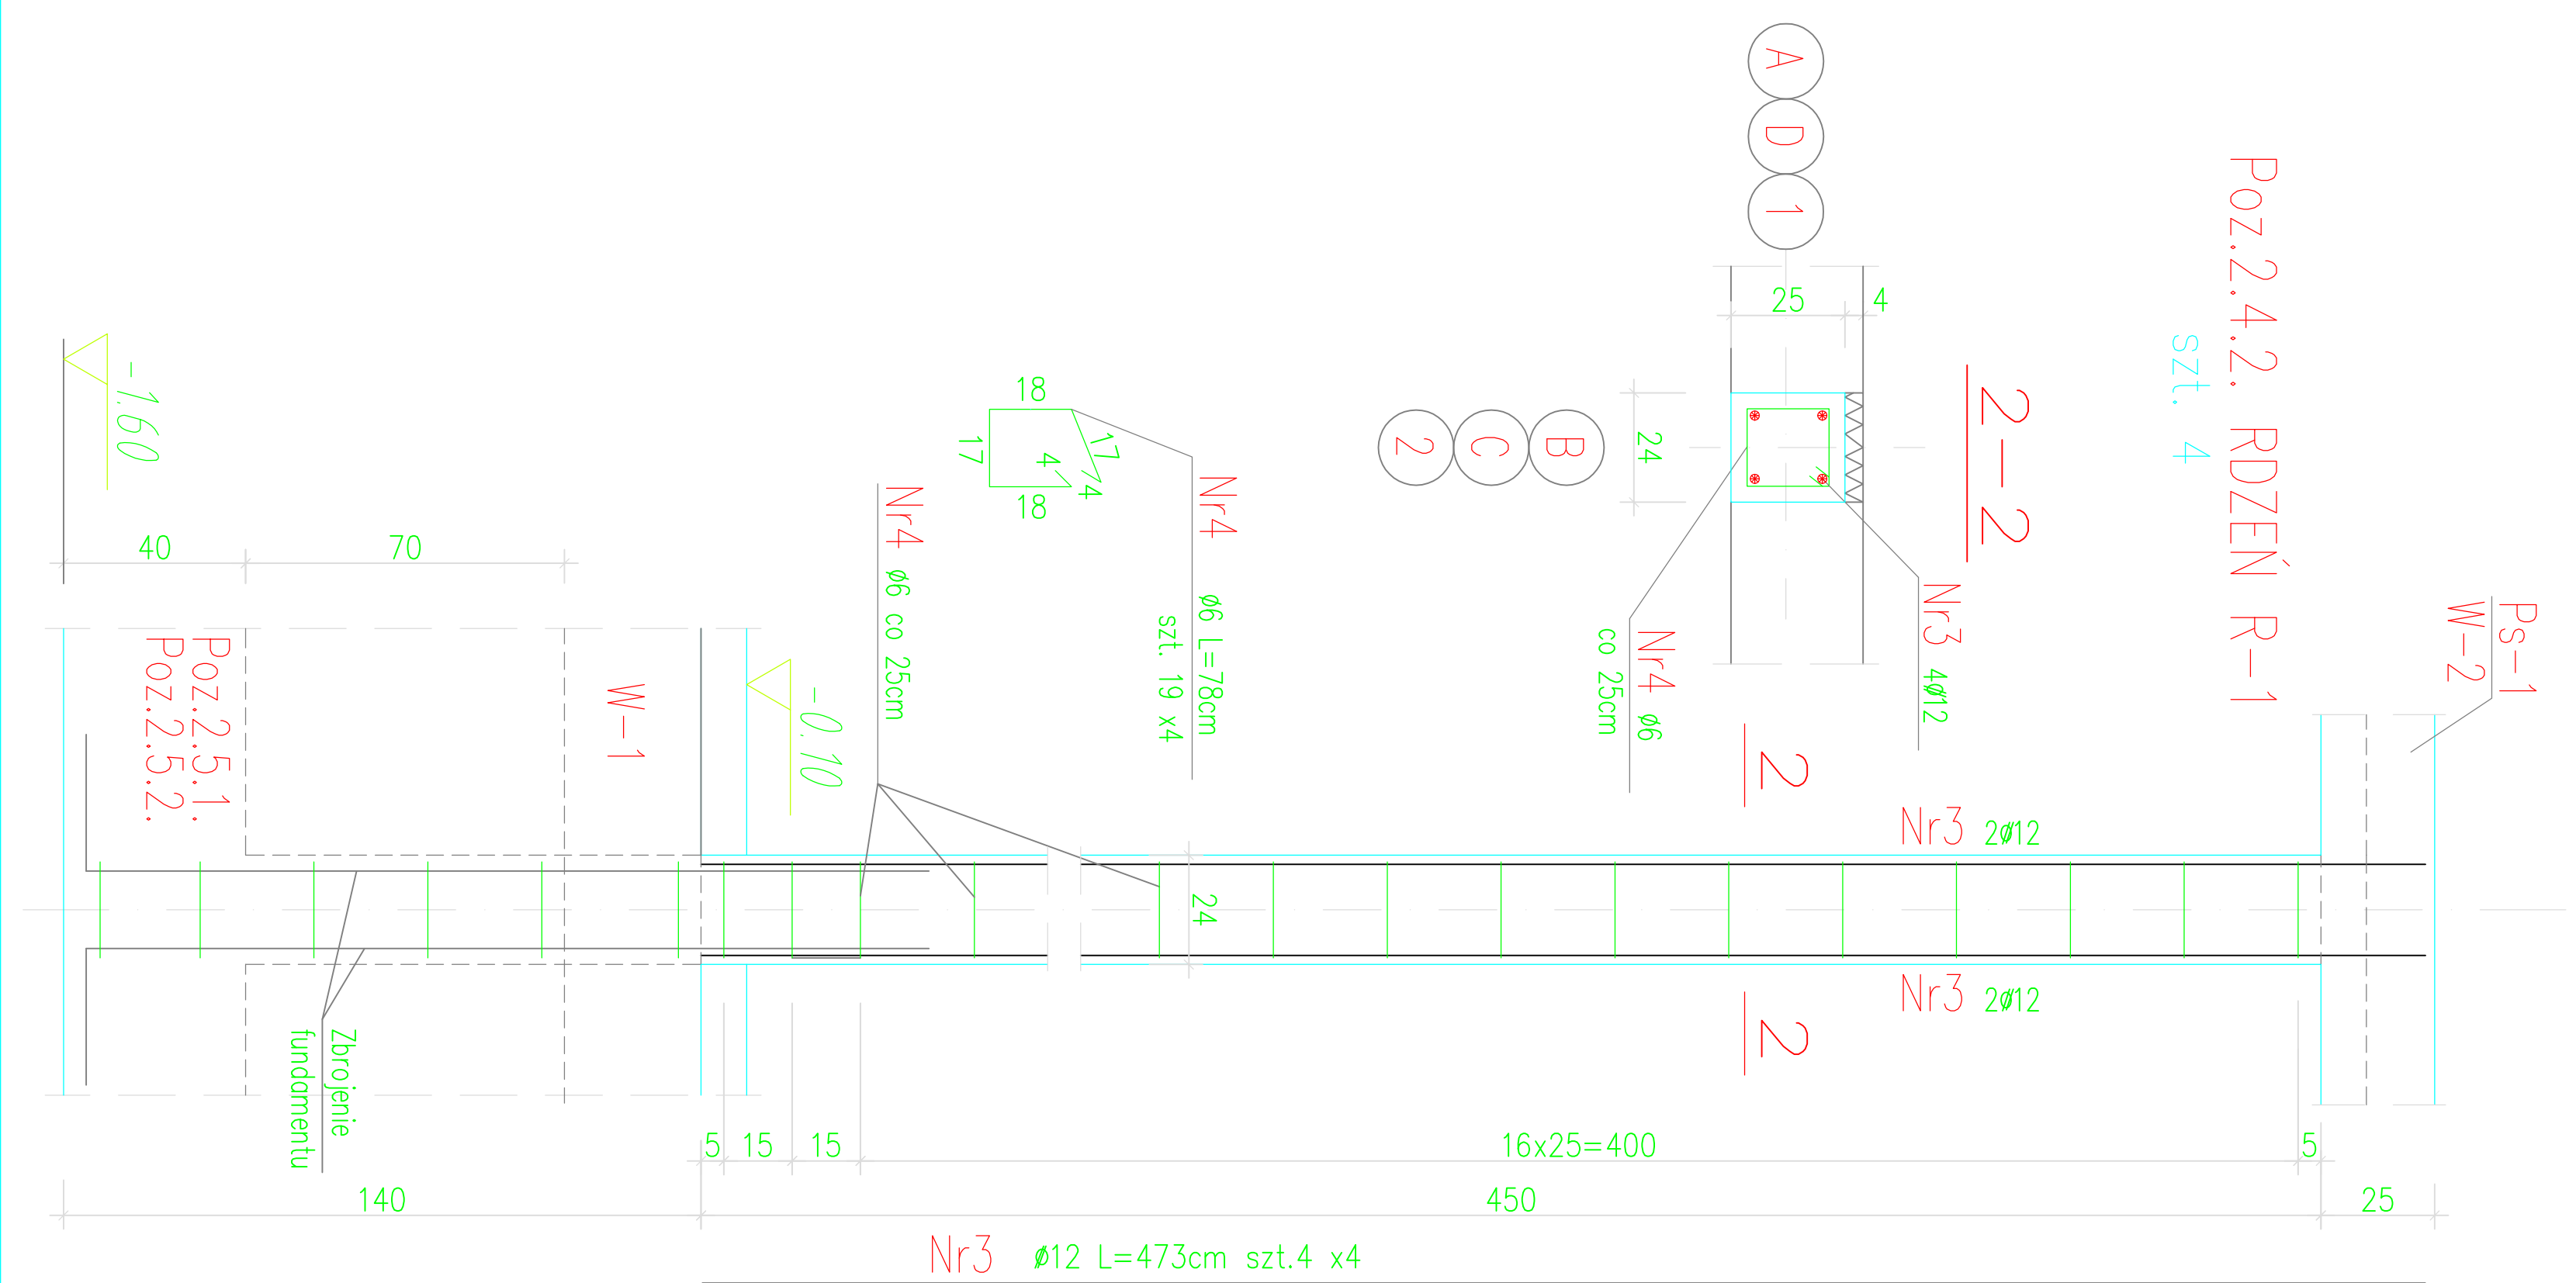


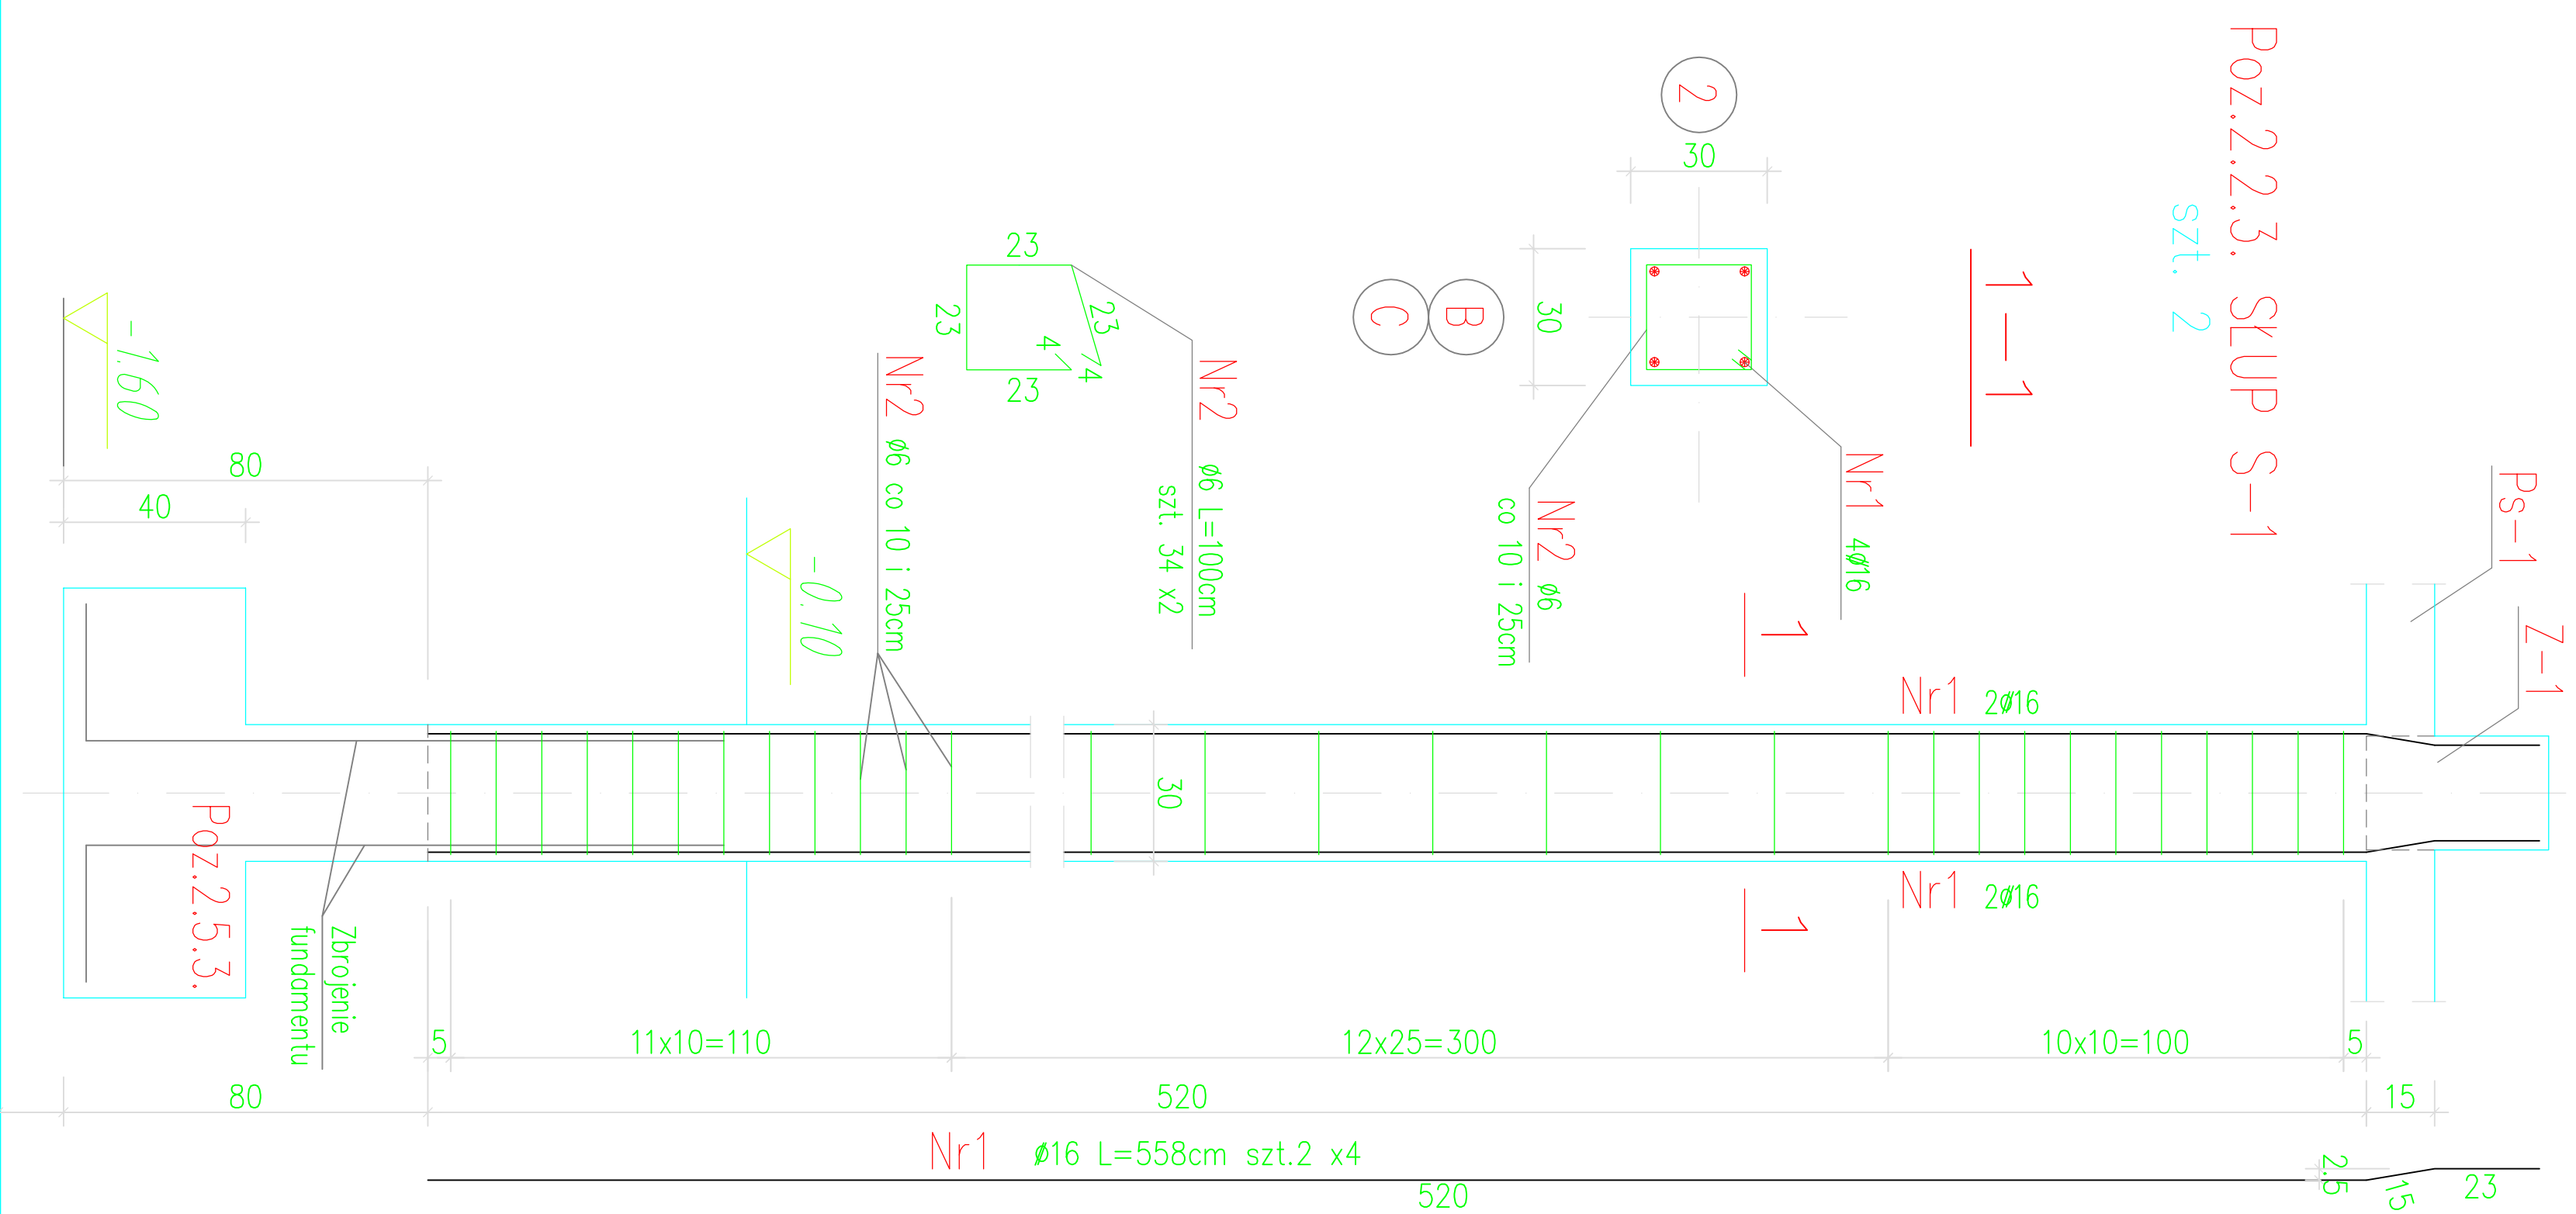

WYKAZ ZBROJENIA							
Nr pręta	Średnica [mm]	Liczba [szt]	Długość [m]	Długość ogólna [m]			Uwagi
				A0	All	Ø16	
1	Ø16	8	558			44,64	
2	Ø6	68	100	68,00			
3	Ø12	16	473		75,68		
4	Ø6	76	78	59,28			
5	Ø6	24	102	24,48			
6	Ø12	3	304		9,12		
7	Ø12	3	364		10,92		
Długość rozem			[m]	151,76	95,72	44,64	
Masa jednokątkowo			[kg/m]	0,222	0,888	1,58	
Masa razem			[kg]	33,69	85,00	70,53	
Masa wg stali			[kg]	34	156		
Masa ogólna			[kg]		190		

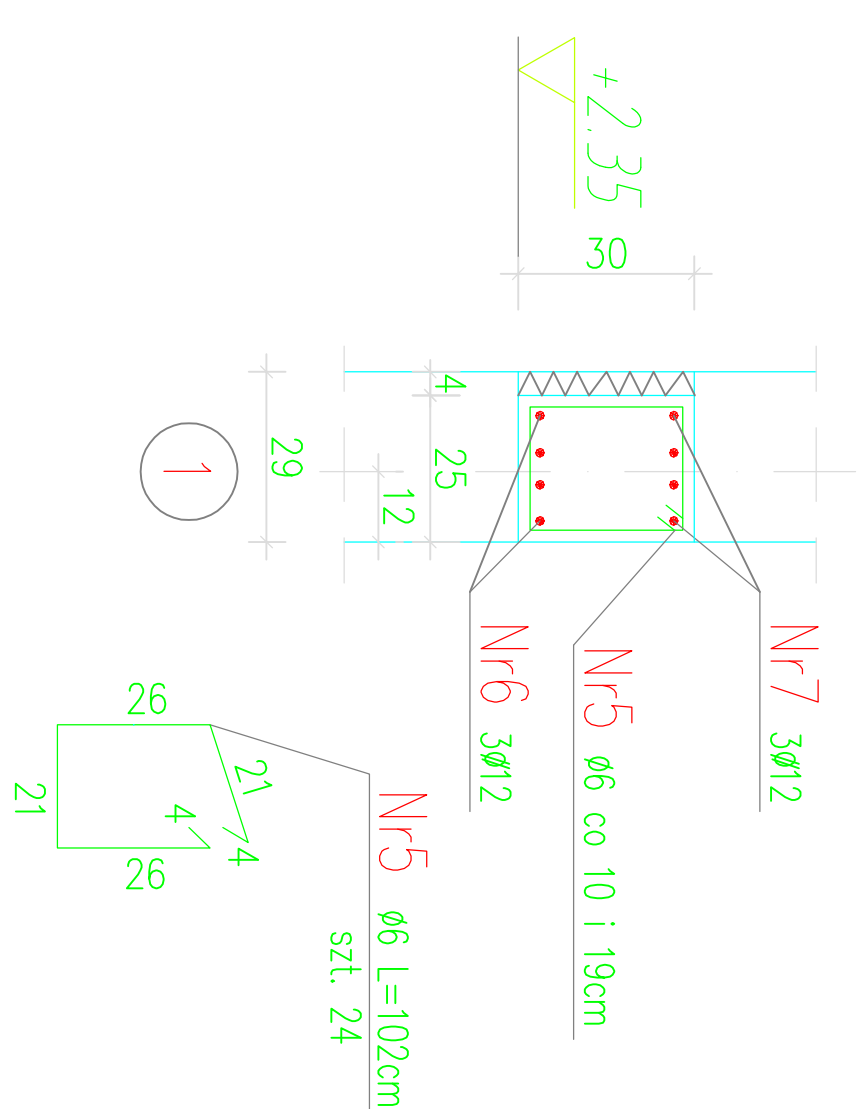

Nazwa inwestycji: GINIA WIĄZOWNICA		Maj 2018	
Inwestor: 37-522 Wiązownica, ul. Warszawska 15			
Nazwa inwestycji: PRZEBUDOWA ISTN. STACJI UZDATNIANIA WODY WRAZ Z WYPOSAŻENIEM USTYJOWANIEJ W WIEŚCOWOŚCI PIWODA GŃ, WIĄZOWNICA, Dz nr 1254 OBRĘB 181407_5.0003			
Branża: KONSTRUKCJA			
Projektant: mgr Marek Bajerlaśn		B-158/77	
opracował: Barbara Buran-Korolczyk			
sprawdził:			
Kum 			