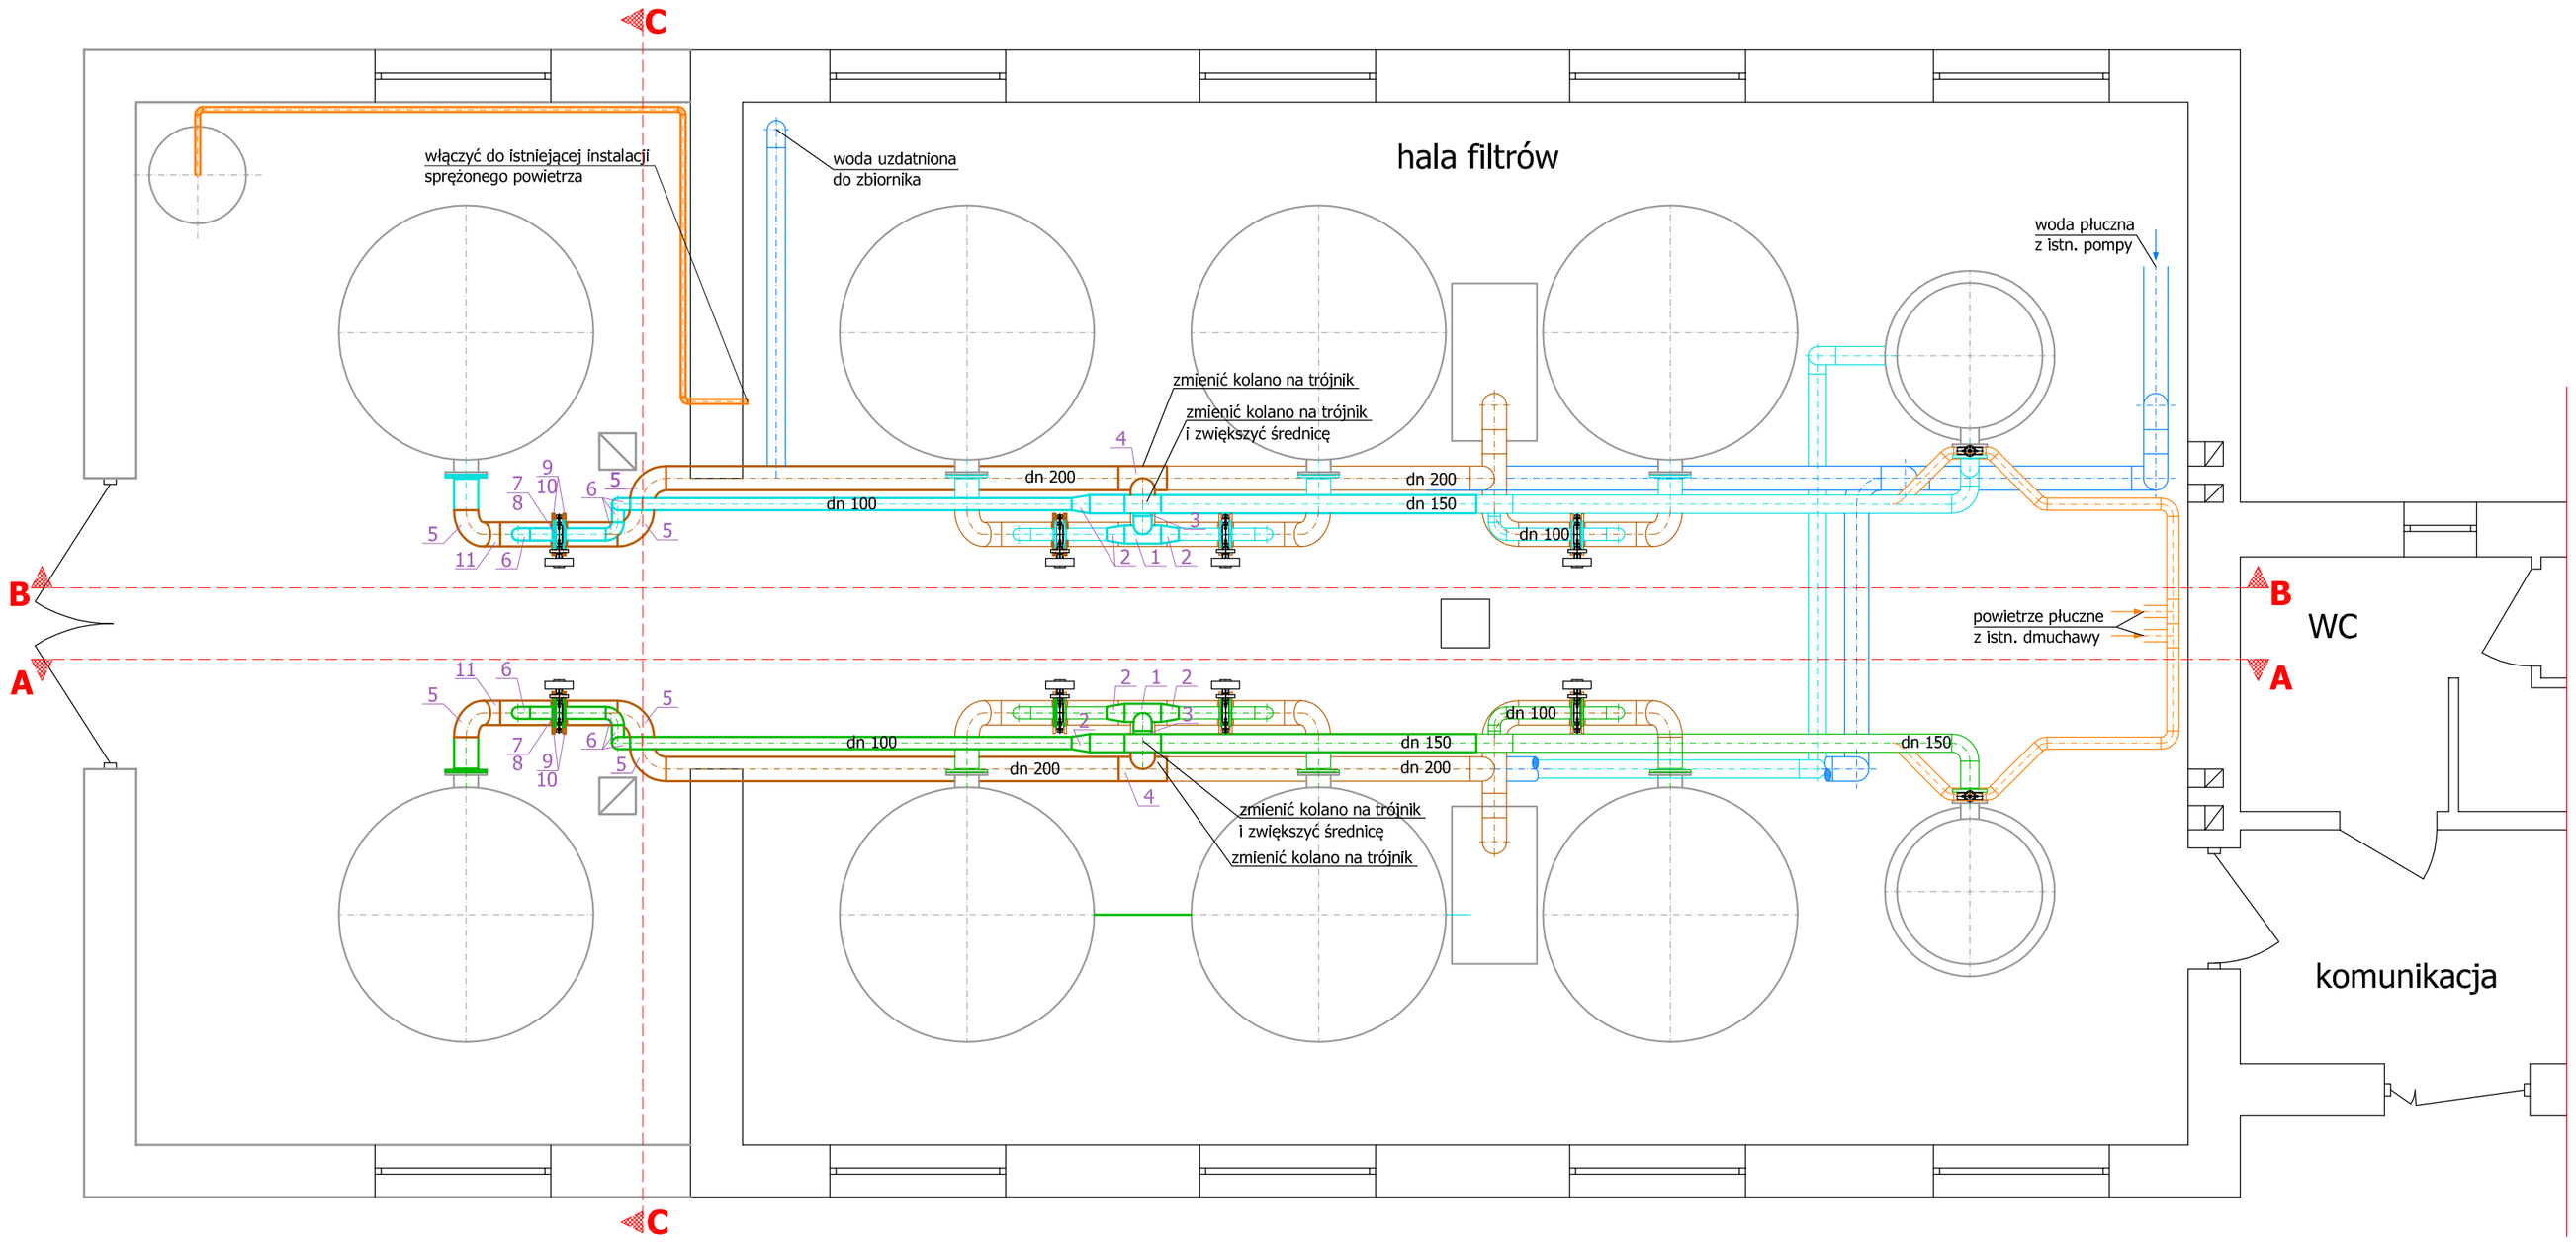


Lp	Materiał - stal nierdzewna	Ilość
12	Trójnik równoprzelotowy - dn 100	4
11	Kolano 45° - dn 200	2
10	Tuleja kołnierzowa - dn 200	12
9	Kołnierz luźny - dn 200	12
8	Tuleja kołnierzowa - dn 100	16
7	Kołnierz luźny - dn 100	16
6	Kolano - dn 100	20
5	Kolano - dn 200	16
4	Trójnik równoprzelotowy - dn 200	2
3	Kolano - dn 150	2
2	Redukcja symetryczna - dn 150/100	6
1	Trójnik równoprzelotowy - dn 150	7

Zestawienie materiałów dla instalacji technologicznej - kształtki

Lp	Materiał - wg opisu	Ilość
7	Wąż - dn 25 PE	22 mb
6	Wężyk - dn 6 x 1 PP	24 mb
5	Wężyk - dn 12 x 2 PP	22 mb
4	Rura - dn 25 PE	10 mb
3	Rura - dn 100 stal nierdzewna	36 mb
2	Rura - dn 150 stal nierdzewna	11 mb
1	Rura - dn 200 stal nierdzewna	23 mb

Zestawienie materiałów dla instalacji technologicznej - rury

Lp	Urządzenie	Ilość
U4	Filtr - dn 2100	2
U3	Odpowietrznik - dn ¾"	2
U2	Przepustnica z siłownikiem - dn 100	8
U1	Przepustnica z siłownikiem - dn 200	4

Zestawienie materiałów dla instalacji technologicznej - urządzenia

rurociągi projektowane

rurociągi istniejące

Faza: **PROJEKT BUDOWLANY** | Czerwiec 2018

Nazwa rysunku:
Rzut hali filtrów - SUW Piwoda gm. Wiązownica.

Inwestor:
Gmina Wiązownica, 37-522 Wiązownica, ul. Warszawska 15

projektant:	mgr inż. Marek BIGOŁAS	PDK/0232/PWOS/14	
opracował:	mgr Inż. Andrzej GARBACZEWSKI		
sprawdzający:	mgr Inż. Andrzej ZAJĄC	PDK/0036/PWOS/10	

Nazwa inwestycji:
Przebudowa istniejącej stacji uzdatniania wody wraz z wyposażeniem usytuowanej w miejscowości Piwoda gm. Wiązownica. Dz. nr 1254 obręb 181407_5.0003

35 240 Rzeszów
ul. Staromiejska 75
tel. (017) 8 600 300

Format: ***A - 2***

Skala: 1:50

Nr rys: ***T-2***