


A-A

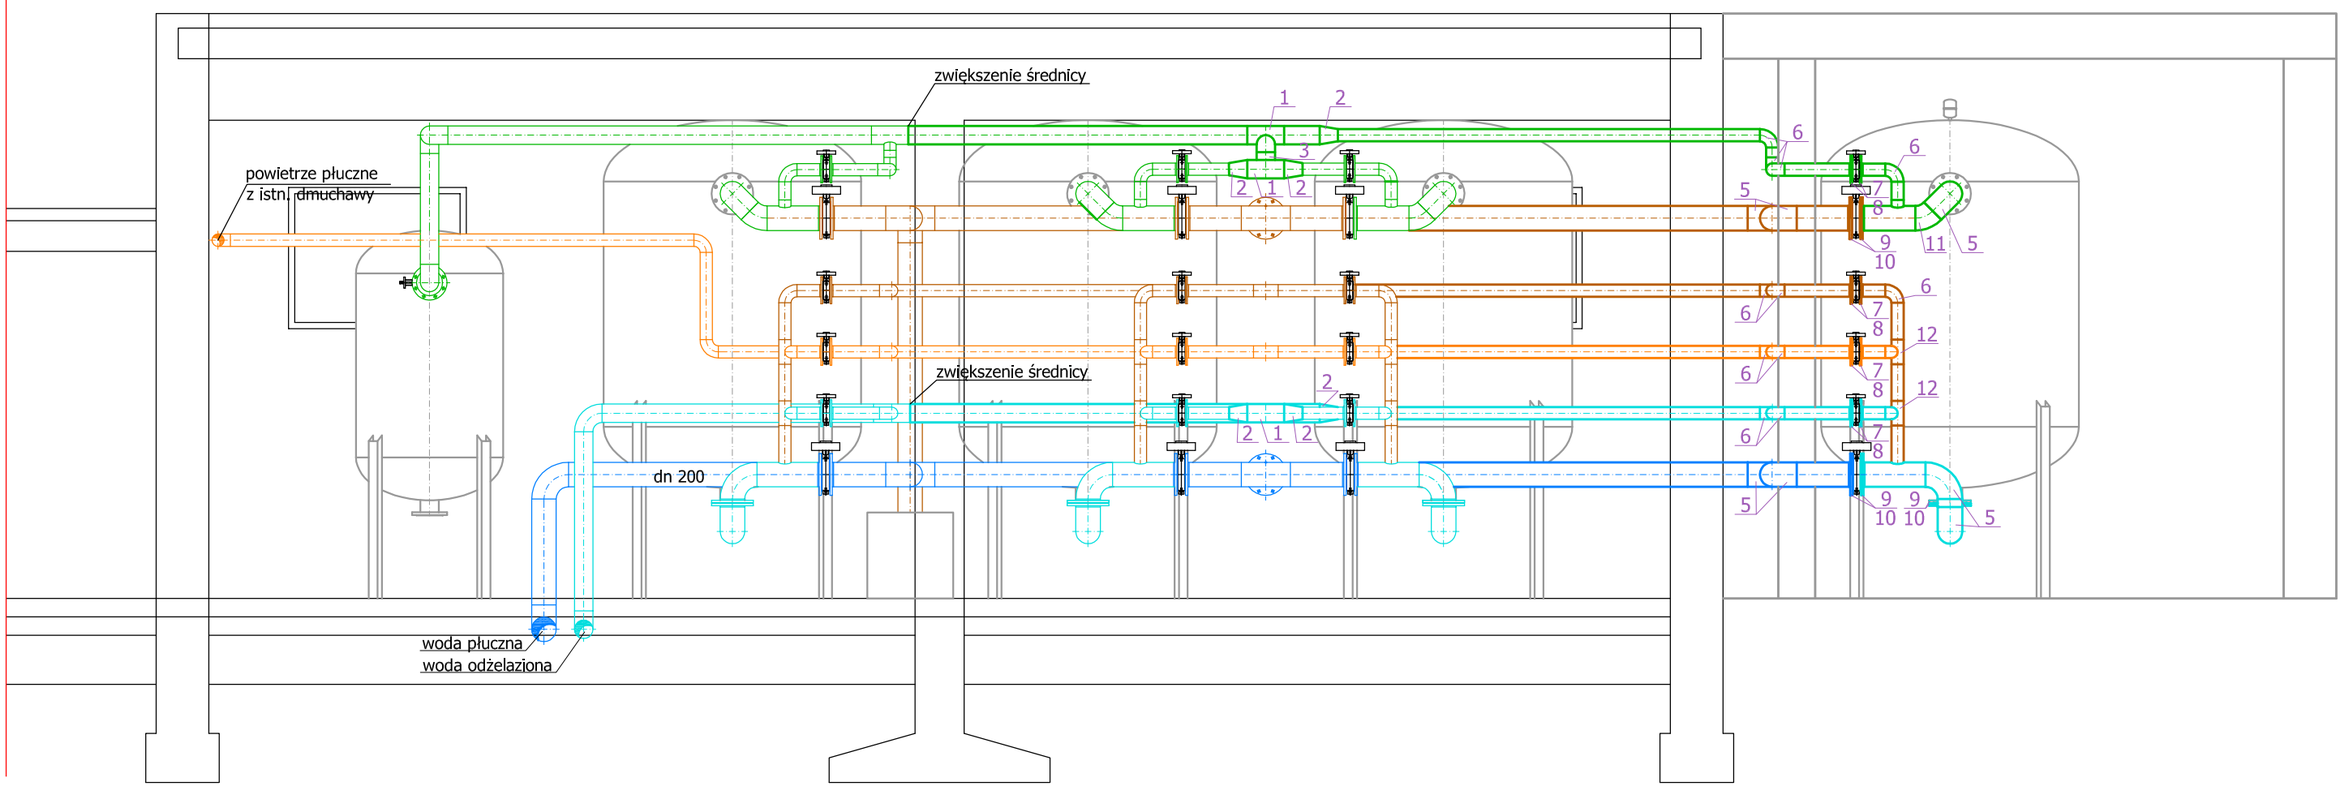

B-B

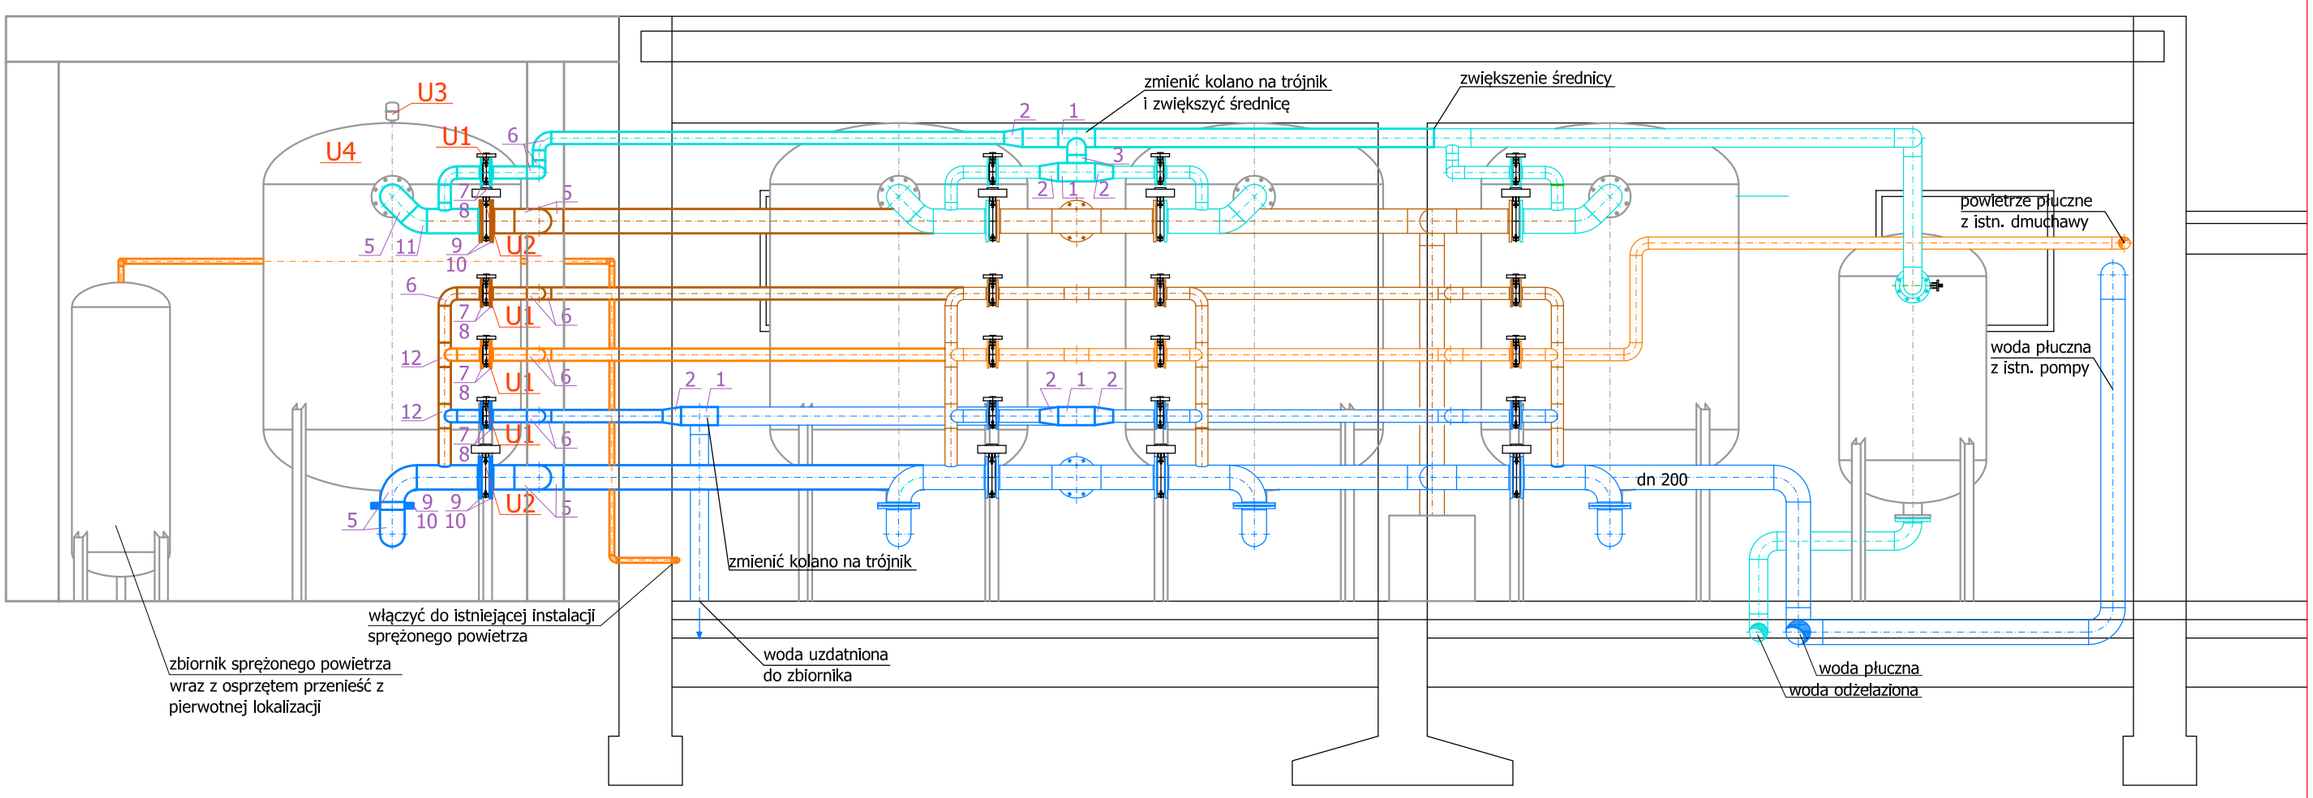

C-C

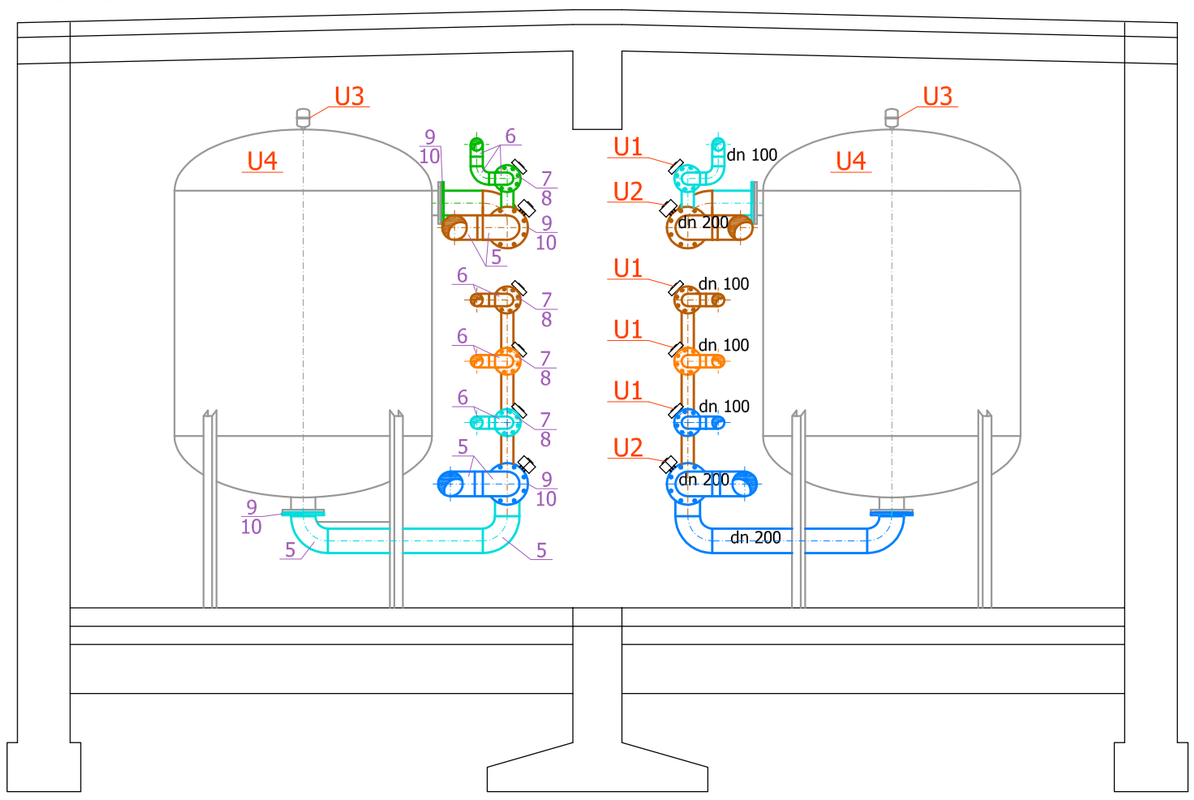

rurociągi projektowane

rurociągi istniejące

Faza: **PROJEKT BUDOWLANY**	*Czerwiec 2018*	Inwestor: **Gmina Wiązownica, 37-522 Wiązownica, ul. Warszawska 15**	
Nazwa rysunku: **Przekroje A-A, B-B i C-C hali filtrów**			
projektant:	mgr inż. Marek BIGOLAS	PDK/0232/PWOS/14	
opracował:	mgr inż. Andrzej GARBACZEWSKI		
sprawdzający:	mgr inż. Andrzej ZAJĄC	PDK/0036/PWOS/10	
Nazwa inwestycji: **Przebudowa istniejącej stacji uzdatniania wody wraz z wyposażeniem usytuowanej w miejscowości Piwoda gm. Wiązownica. Dz. nr 1254 obręb 181407_5.0003**			
35 240 Rzeszów, ul. Staromiejska 75, tel. (017) 8 600 300		Format: **A - 2**	Nr rys: **T-3**
		Skala: 1:50	