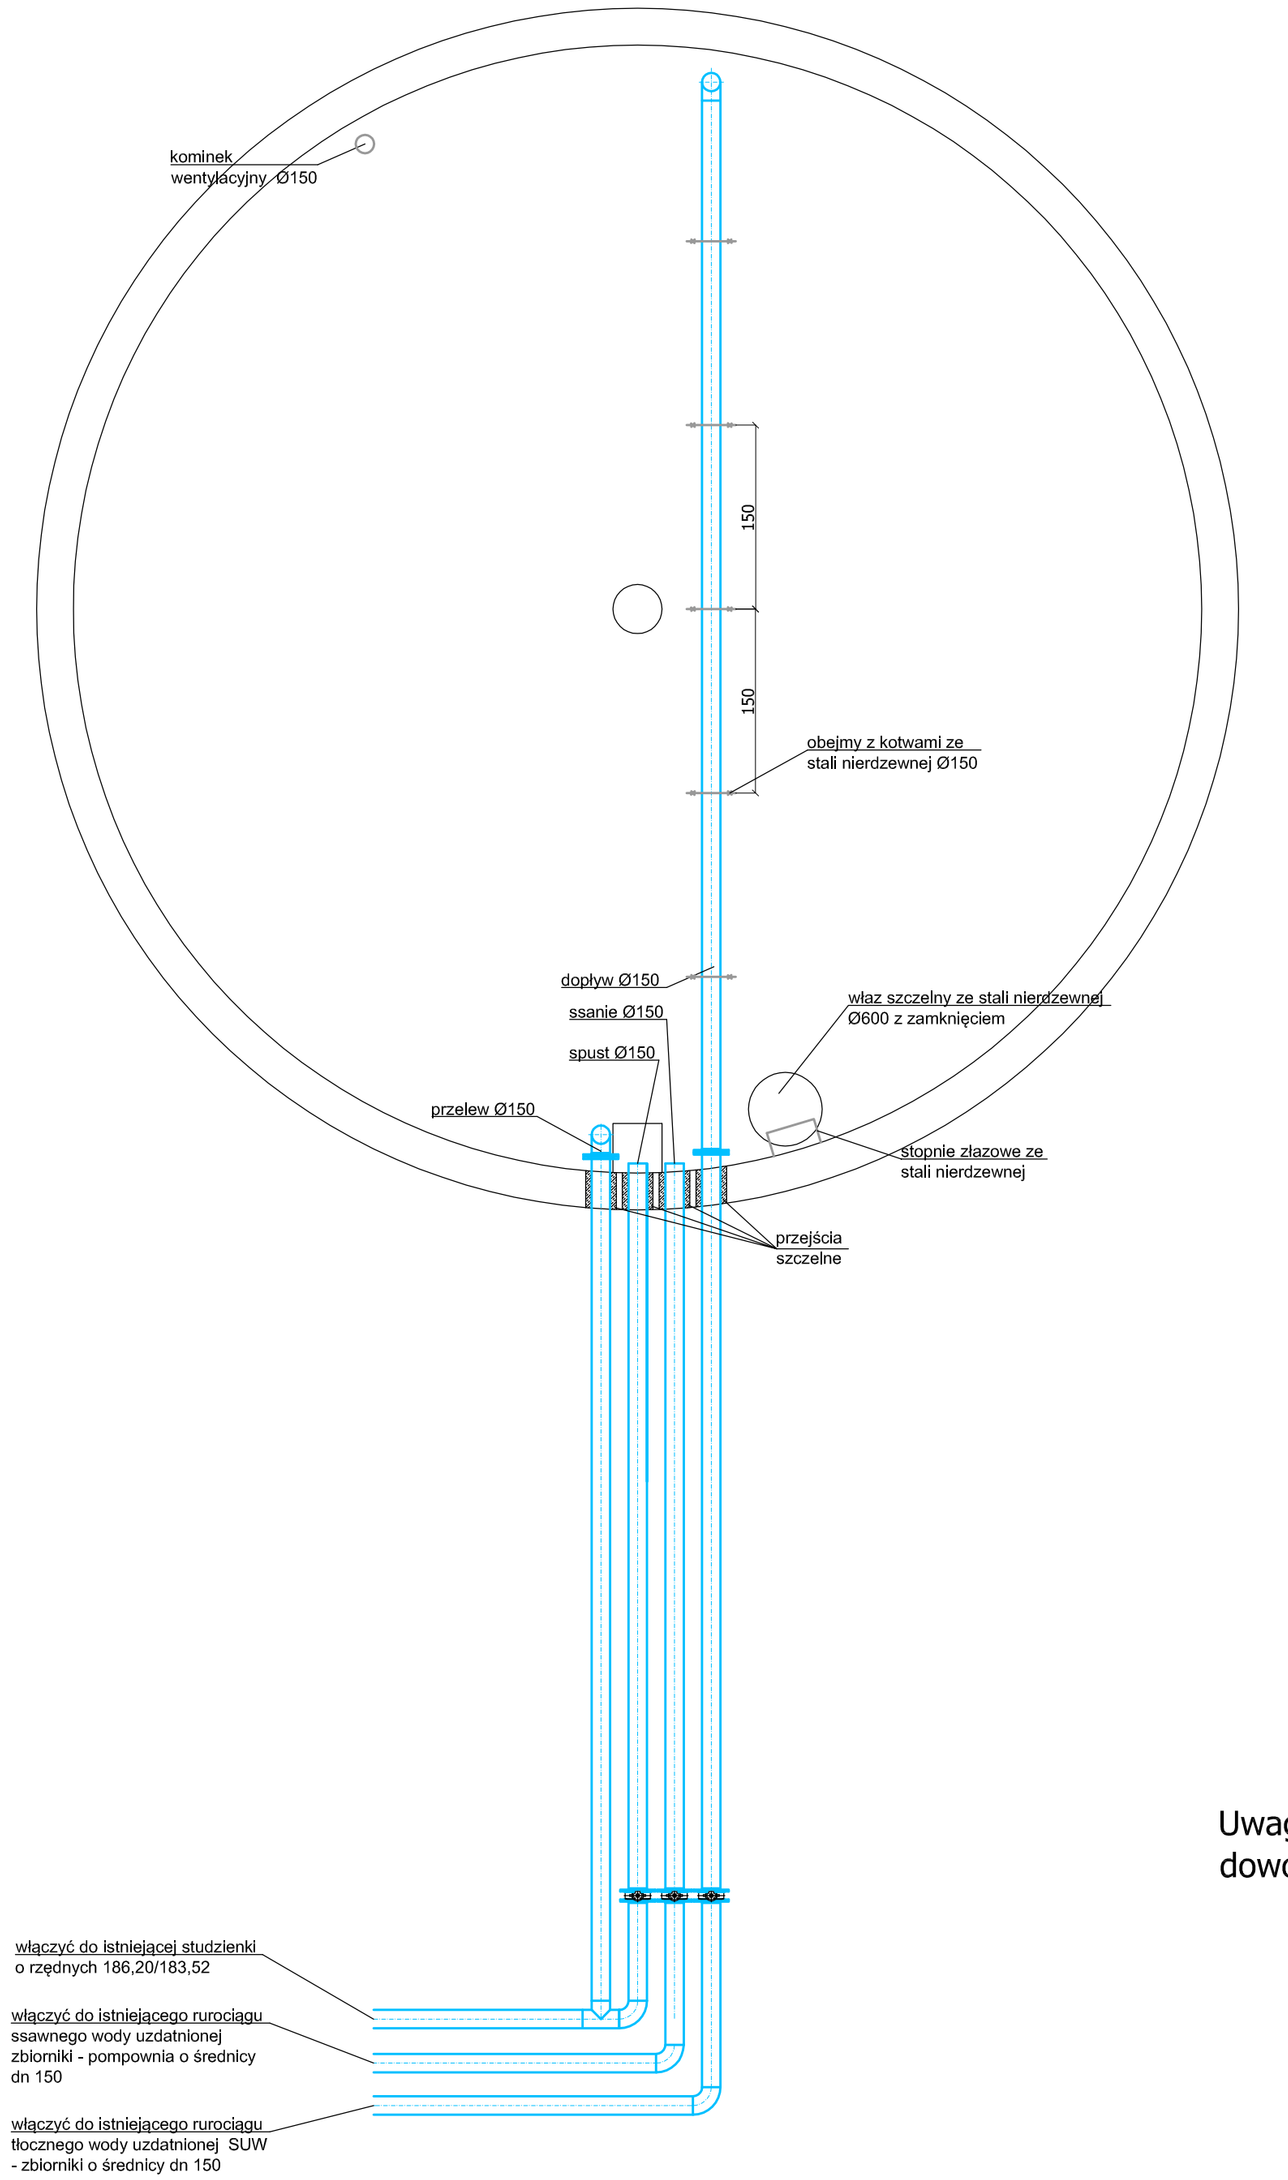

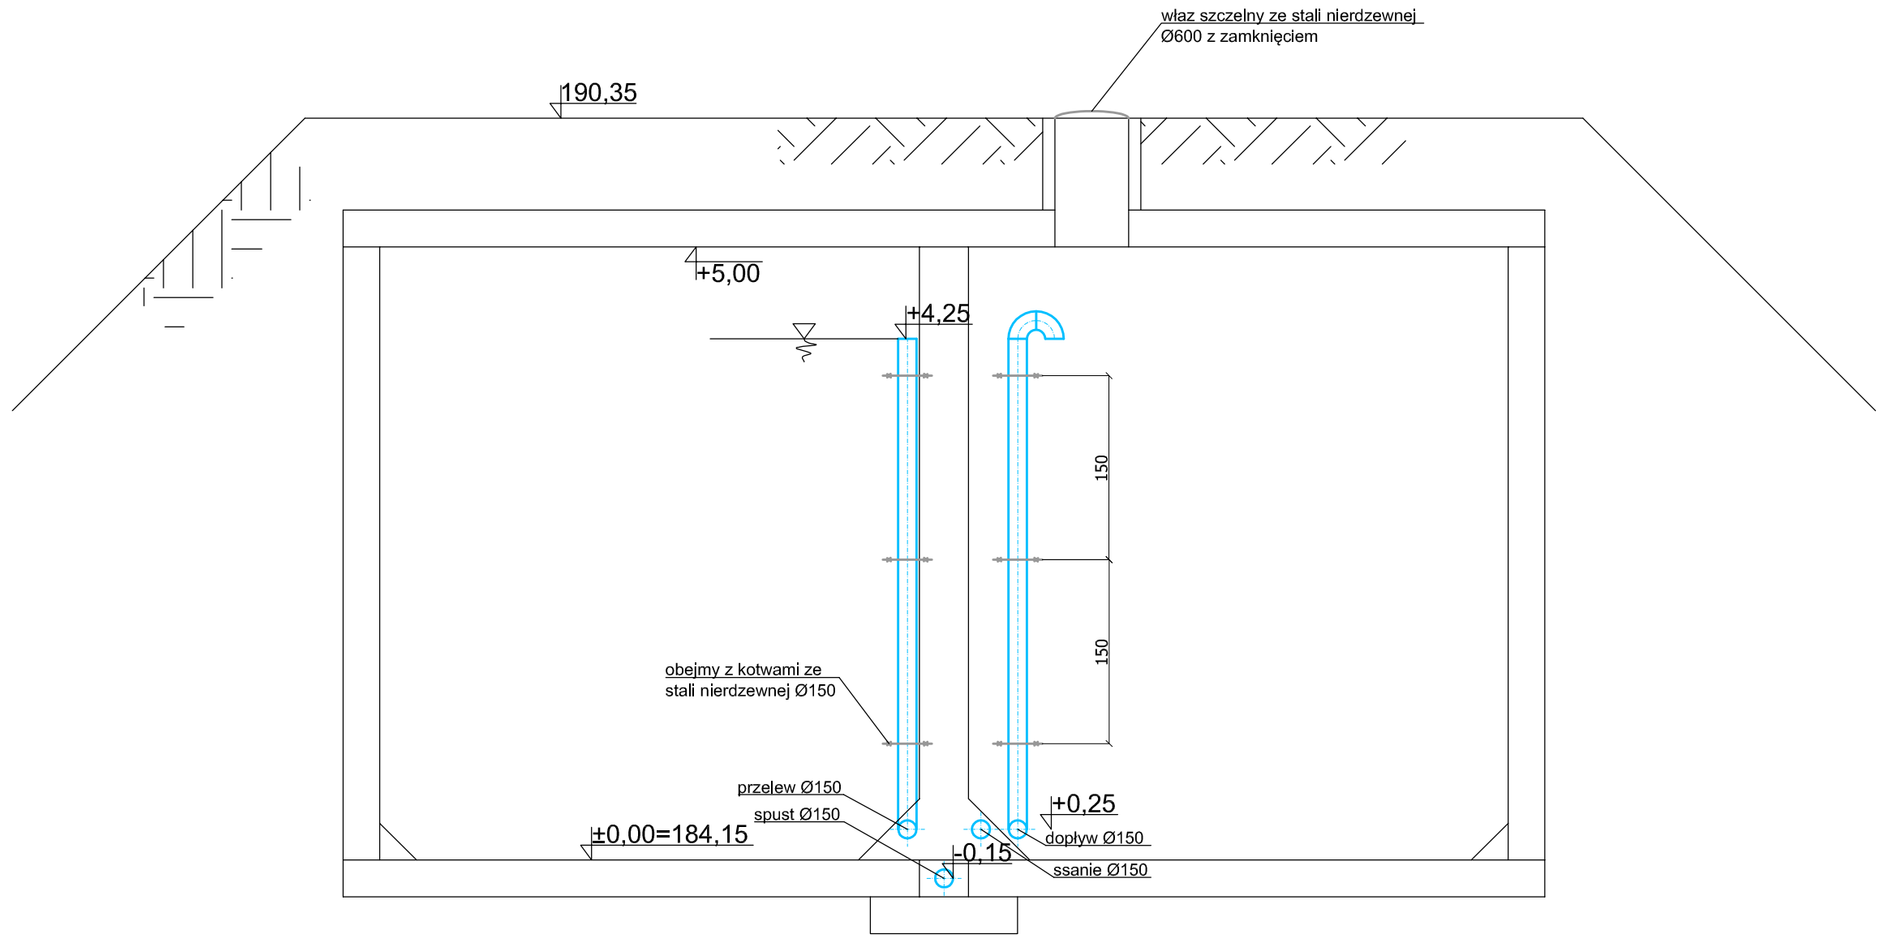

Lp	Materiał - PE	Ilość
8	Rura - dn 150	63 m
7	Obudowa tel. - dn 150, Rd=1800	3
6	Zasuwa podziemna kołn. - dn 150	3
5	Trójnik równoprzelotowy - dn 150	2
4	Kolano 45° - dn 150	1
3	Kolano 90° - dn 150	5
2	Tuleja kołnierzowa - dn 150	8
1	Kołnierz luźny - dn 150	8

Zestawienie materiałów dla przyłączy zewnętrznych zbiornik - istniejace rurociągi

Lp	Materiał - stal nierdzewna	Ilość
5	Kotwy nierdzewne z obejmami	11
4	Rura - dn 150	18 m
3	Kolano - dn 150	3
2	Tuleja kołnierzowa - dn 150	2
1	Kołnierz luźny - dn 150	2

Zestawienie materiałów dla rurociągów wewnątrzzbiornikowych

Uwaga: Przejścia szczelne wykonać jako przejścia dowolnej konstrukcji np. typu PD lub ŁU.

Faza: ***PROJEKT BUDOWLANY***	*Czerwiec 2018*		Inwestor: ***Gmina Wiązownica, 37-522 Wiązownica, ul. Warszawska 15***
Nazwa rysunku: ***Rurociągi wewnątrzzbiornikowe.***			
projektant:	mgr inż. Marek BIGOLAS	PDK/0232/PWOS/14	Nazwa inwestycji: ***Przebudowa istniejącej stacji uzdatniania wody wraz z wyposażeniem usytuowanej w miejscowości Piwoda gm. Wiązownica. Dz. nr 1254 obręb 181407_5.0003***
opracował:	mgr inż. Andrzej GARBACZEWSKI		
sprawdzający:	mgr inż. Andrzej ZAJĄC	PDK/0036/PWOS/10	
35 240 Rzeszów ul. Staromiejska 75 tel. (017) 8 600 300			Format: ***A - 2*** / Skala: 1:50 / Nr rys: ***T-5***