


PRZEKRÓJ B-B

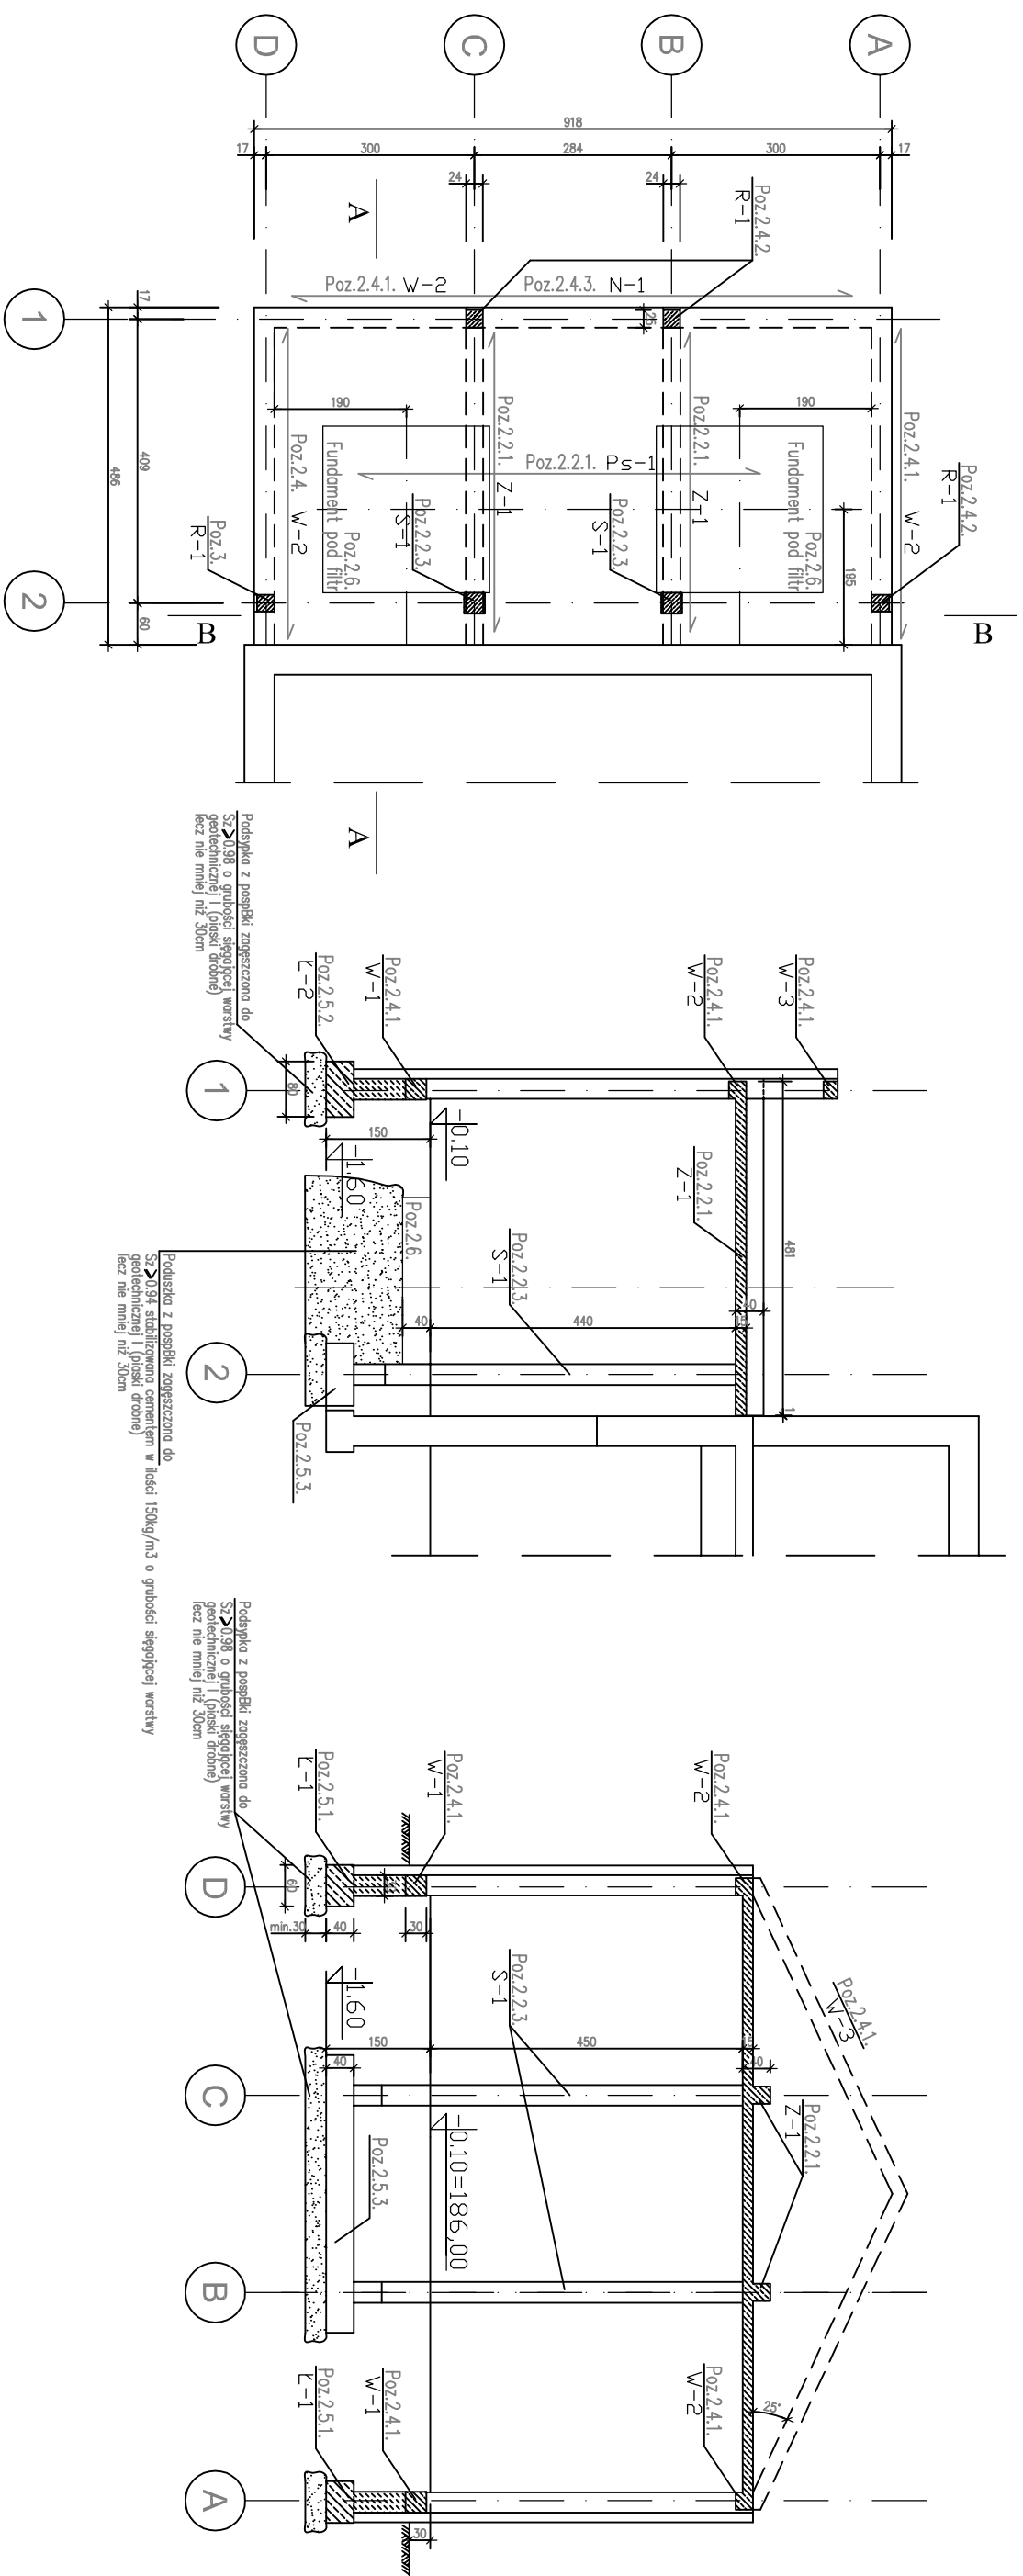

Forma: PB/PW		Maj 2018		Inwestor: GININA WIAZOWNICA 37-522 Wiazownica, ul. Warszawska 15	
Nazwa rysunku: ROZBUDOWA HALI FILTROW BUDYNKU SUW - SCHEMATY					
projektował:	inż. Marek Bajerlajn	B-158/77	Nazwa inwestycji: PRZEBUDOWA ISTN. STACJI UZDATNIANIA WODY WRAZ Z WYPOSAŻENIEM USTYTUOWANIE W MIEJSCOWOŚCI PIWODA G.M. WIAZOWNICA. Dz nr 1254 OBRĘB 181407_5_0003		
opracował:	Barbara Baran-Koludziej				
opracował:					
opracował:					
opracował:					
sprawdził:	inż. Zdzisław Żak	B-40/78			
					
35 240 Rzeszów ul. Staromiejska 75 tel. (017) 8 600 300			Format: Skala: 1:100		
			Nr rys.: K2		