
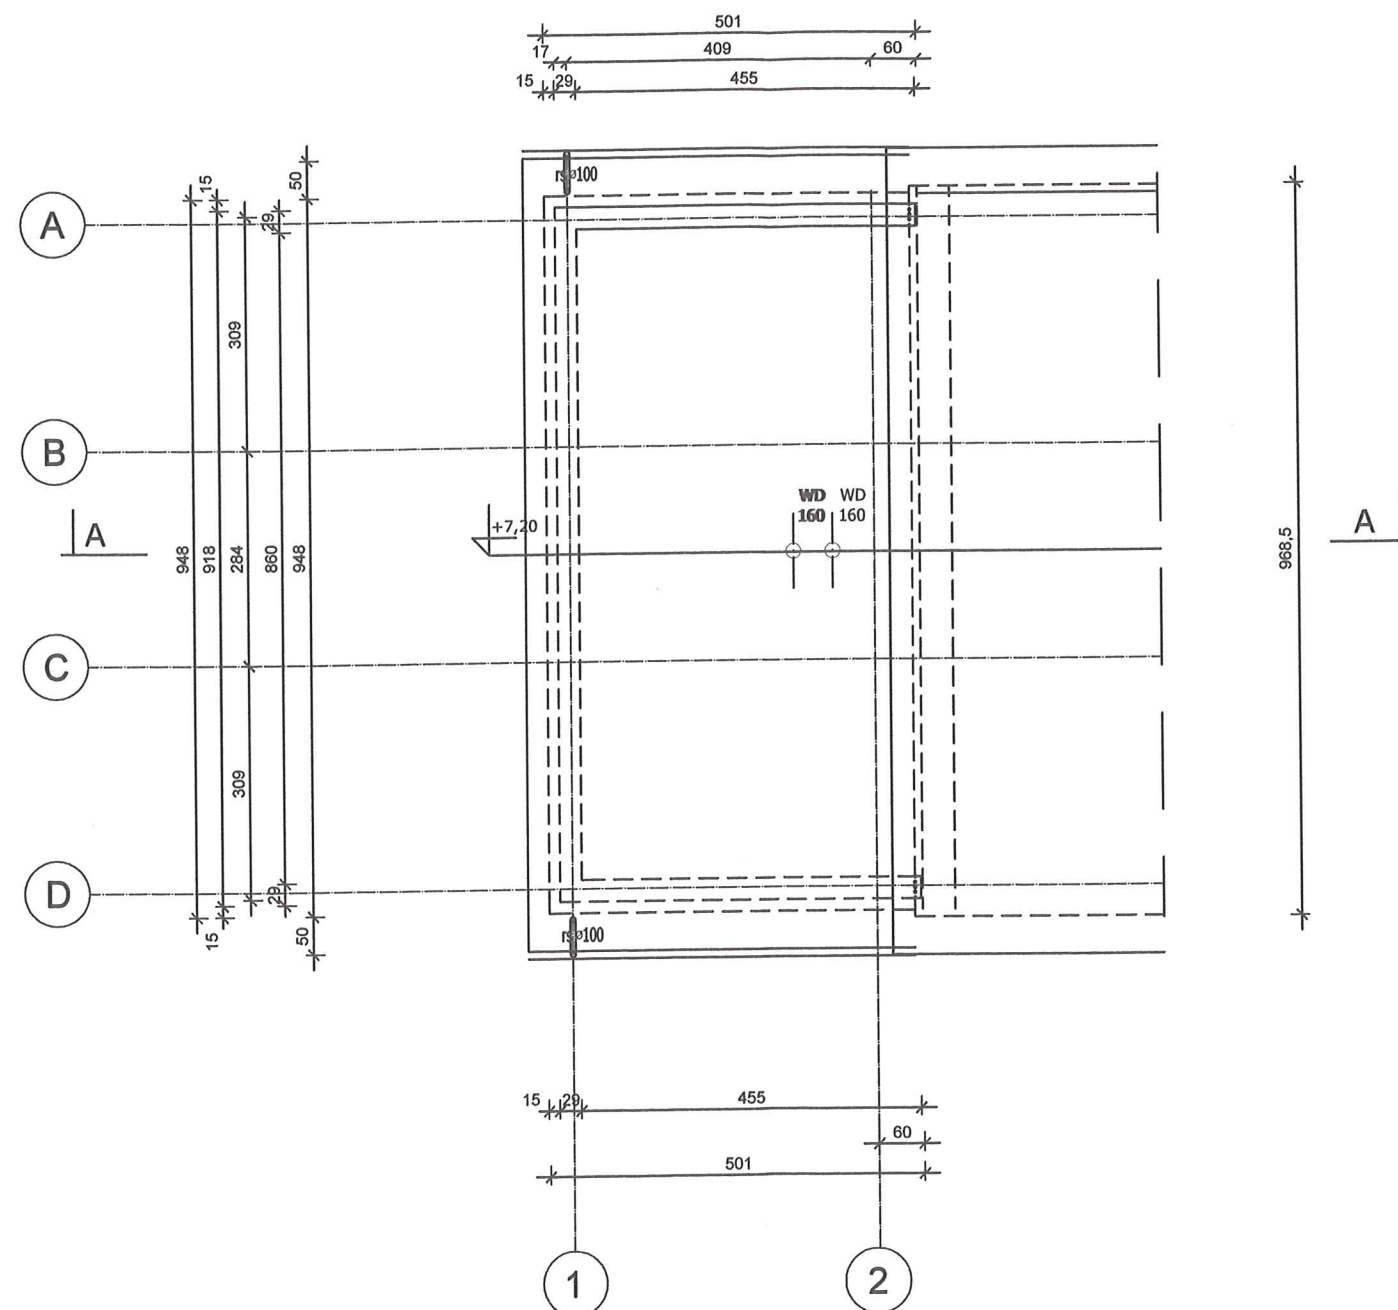
 
 


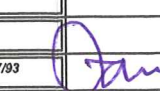

-  projektowane elementy żelbetowe
-  projektowane elementy betonowe
-  projektowane elementy ceglane
-  projektowana izolacja termiczna - wełna mineralna
-  projektowana izolacja p.wilgociowa
-  wyburzenia i demontaże

Faza: PB- ARCHITEKTURA		Maj 2018	Inwestor: GMINA WIĄZOWNICA 37-522 Wiązownica, ul. Warszawska 15	
Nazwa rysunku: ROZBUDOWA HALI FILTRÓW BUDYNKU SUW -WIEŻBA DACHOWA				Nazwa inwestycji: PRZEBUDOWA ISTN. STACJI UZDATNIANIA WODY WRAZ Z WYPOSAŻENIEM USYTUOWANEJ W MIEJSCOWOŚCI PIWODA GM. WIĄZOWNICA. Dz nr 1254 OBRĘB 181407_5.0003
projektował:	mgr inż. arch. Jarosław Łukasiewicz	82/98	 	
opracował:				
opracował:				
opracował:				
sprawdził:	mgr inż. arch. Krzysztof Kuźniar	A-47/93		
 35 240 Rzeszów ul. Staromiejska 75 tel. (017) 8 600 300			Format:	Nr rys:
			Skala: 1:100	A3