


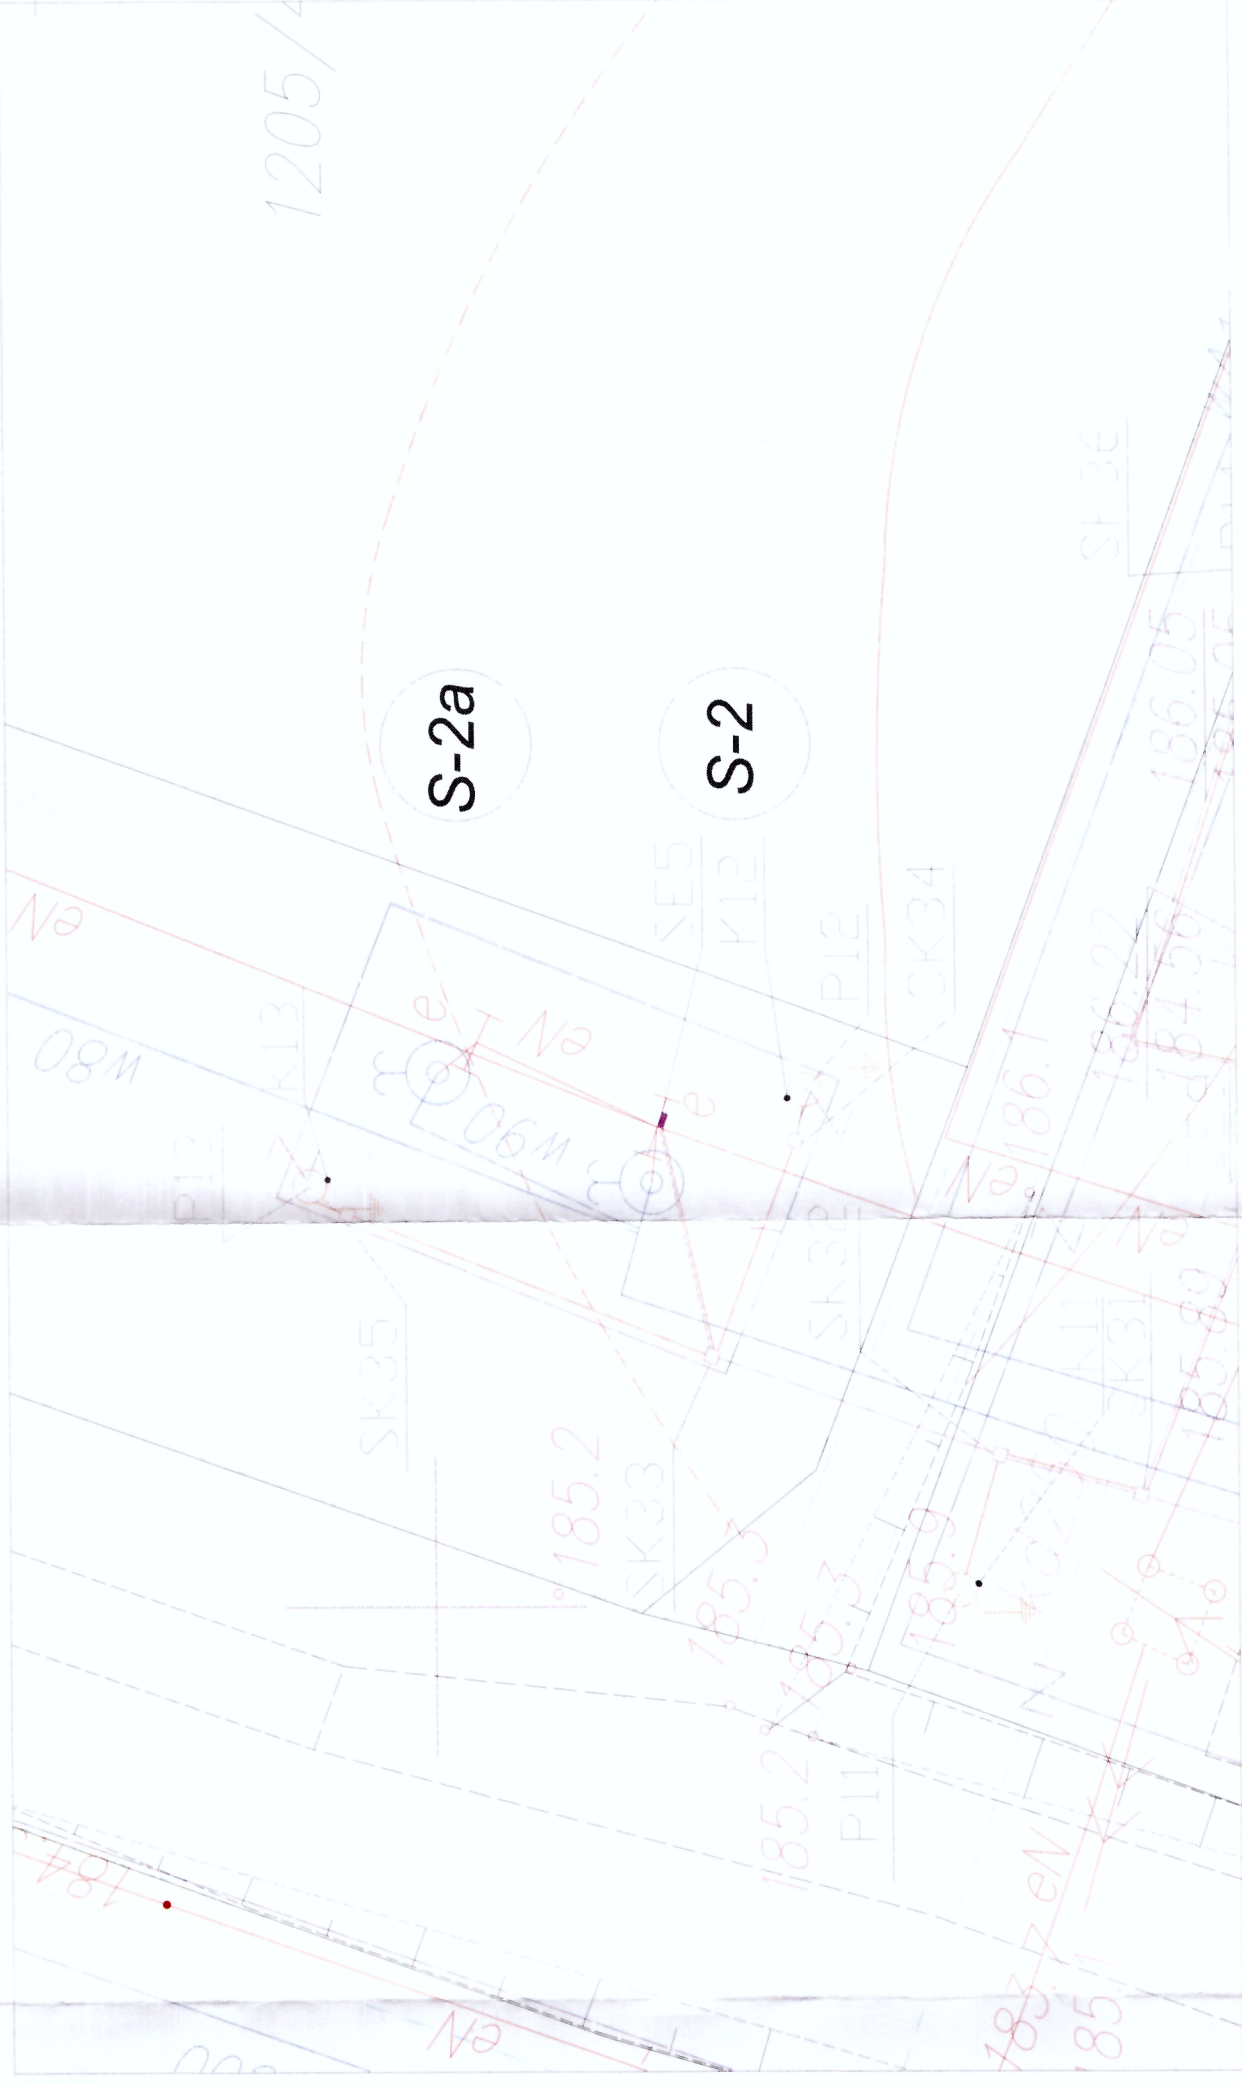

LEGENDA

- Kabel światłowodowy uniwersalny ULTIMODE UNI-4SM-A
- Przewód NETSET U/UTP PE 5e czarny, skrętka zewnętrzna
- Słup oświetleniowy H=4m
- Studzienka kablowa typu SK1
- Szafka hermetyczna 250/310/145 mm
- Kamera IP

P10
SK1
SE1
K1

Faza: **PROJEKT BUDOWLANY**
Nazwa rysunku:
Schemat blokowy instalacji CCTV.

Czerwiec 2018

Inwestor:

**Gmina Wiązownica,
37-522 Wiązownica,
ul. Warszawska 15**

projektant: mgr inż. Marek BIGOLAS
opracował: mgr inż. Andrzej GARBACZEWSKI
sprawdzający: mgr inż. Andrzej ZAJĄC

PDK0232/PWOS/14
PDK036/PWOS/10

Nazwa inwestycji:

**Rozbudowa i przebudowa stacji uzdatniania
wody w Płodzie wraz z budową monitoringu
SUW i ujęcia wody.**

**35 240 Rzeszów
ul. Staromiejska 75
tel. (017) 8 600 300**

Format: **A - 2**

Skala: 1:500

Nr rys:

C-4