


tablica informacyjna

skala 1:100

wykonane z pleksi
w kolorze
czarnym z białymi
napisami

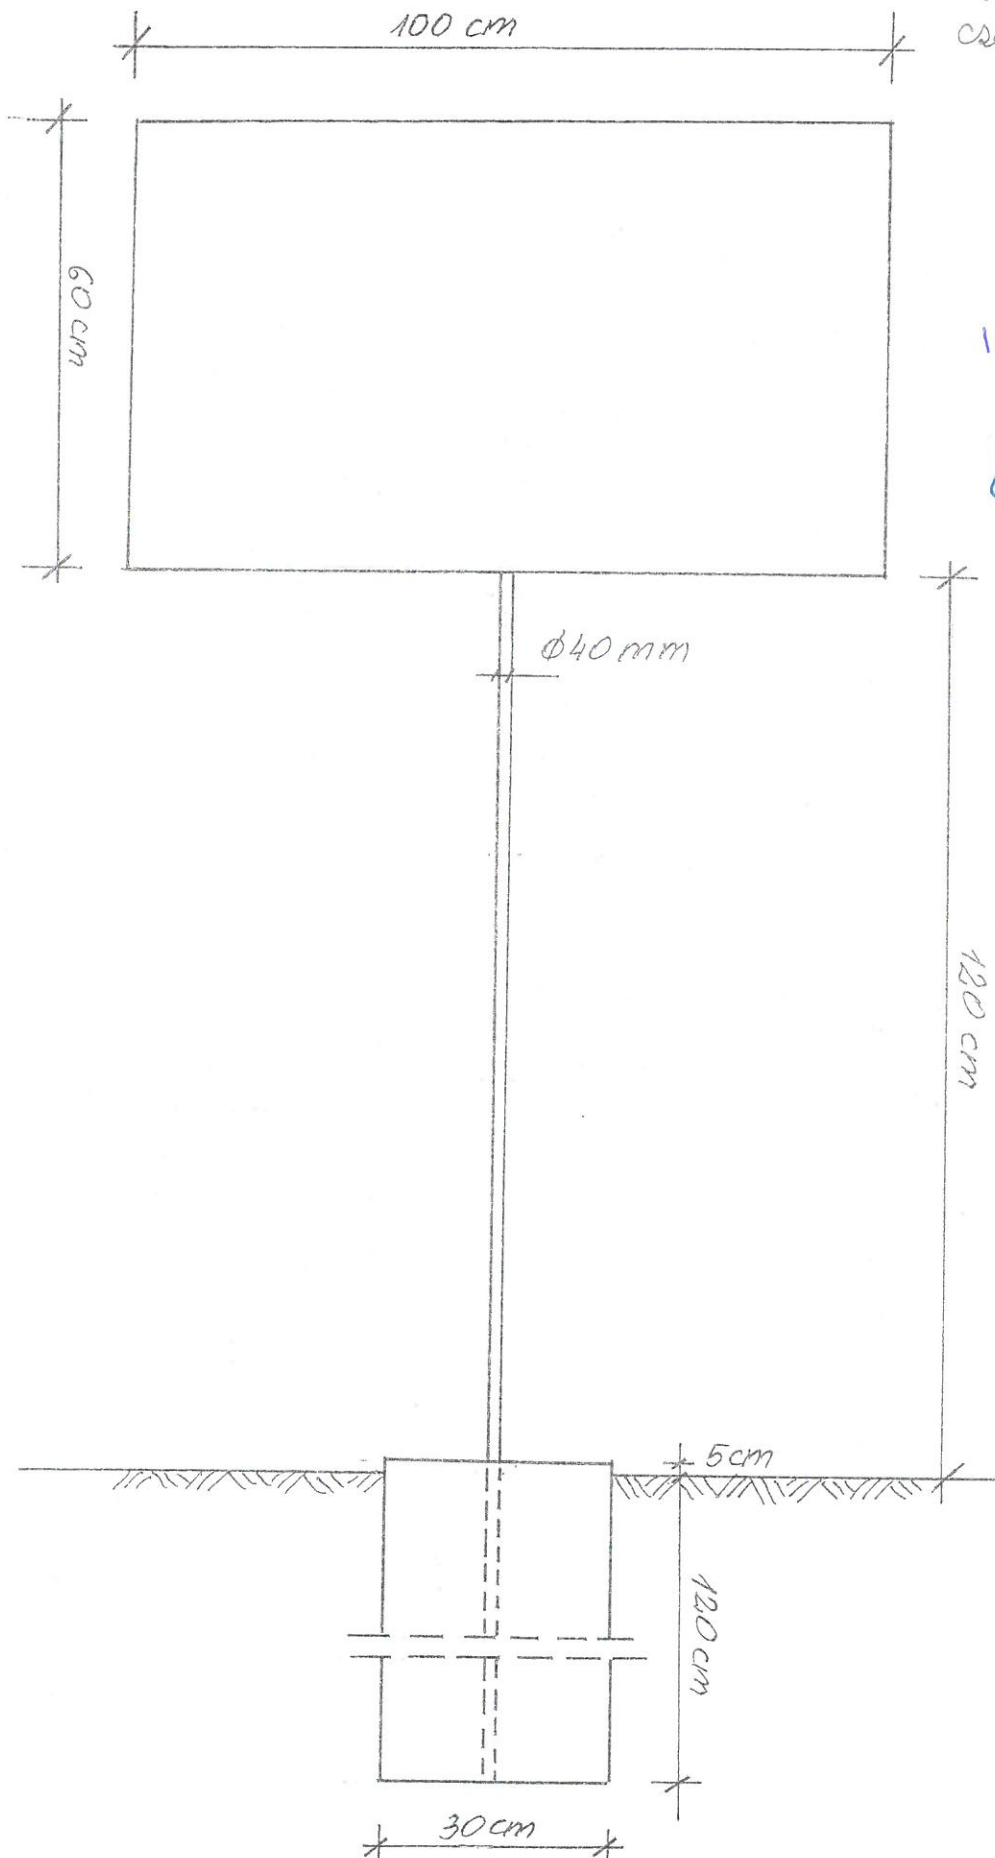

WOJEWÓDZKI
URZĄD OCHRONY ZABYTEKÓW
z/s w Przemyśle

UZGODNIONO

DATA 09.09.2019r.

IRN-11.5142.2.133.2019.474

Wojewódzki
Konservator Zabytków

Berta Kot

