

MIŁA WIAZOWNICA


ul. Warszawska 15

37-522 Wiazownica, woj. podkarpackie

tel./fax: (016) 622-36-31, 622-36-32

NIP: 792203-15-67, REGON: 650900364

PROJEKT ZAGOSPODAROWANIA DZIAŁKI MOŁODYCZ DZ. 511

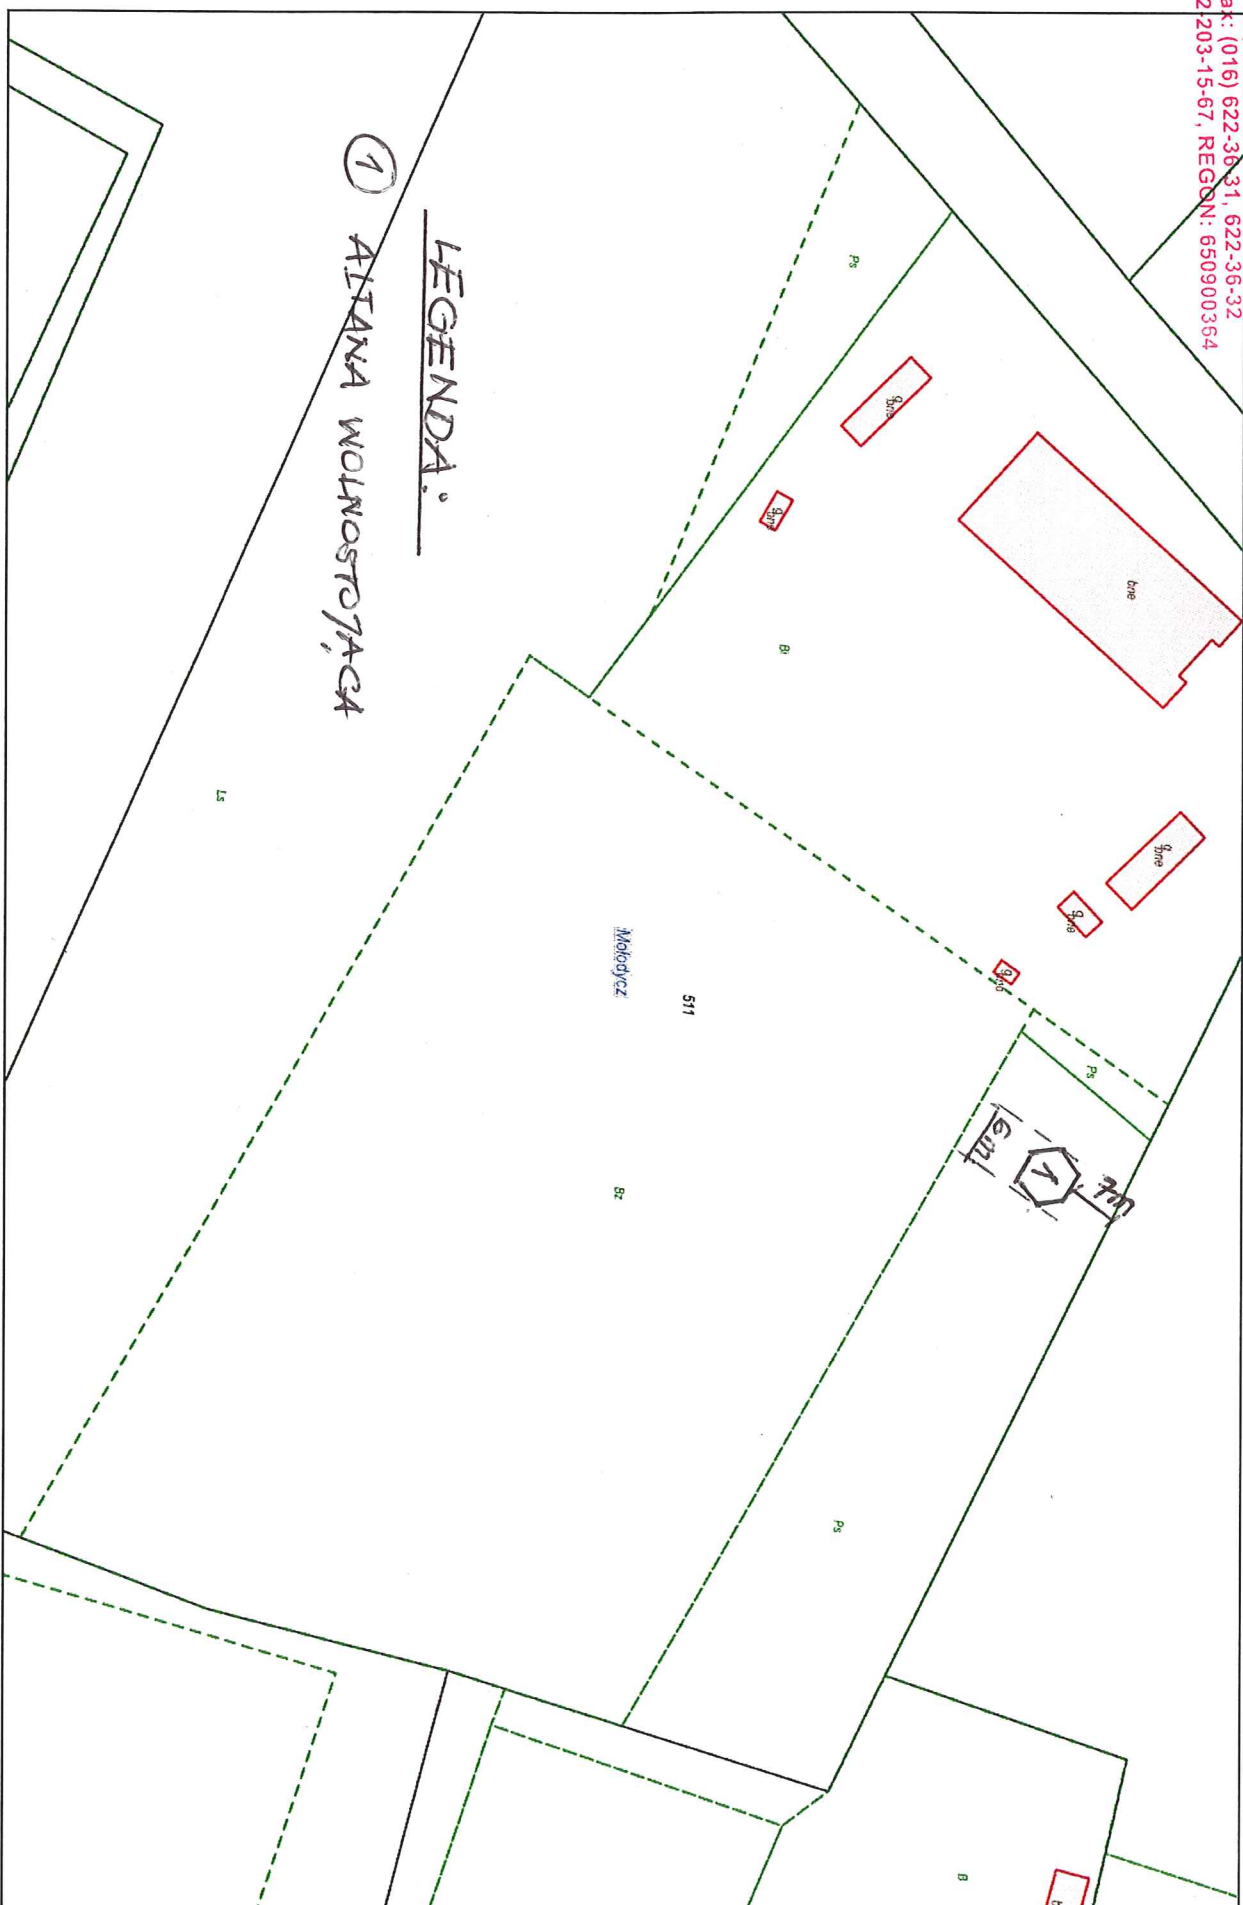

Wydruk w skali 1:1000

Wydruk z systemu WebEWD

Udostępniane informacje nie są dokumentami w postępowaniach administracyjnych i innych. Materiały zawierające informacje z powiatowego zasobu geodezyjnego i kartograficznego (w tym dane z operatu ewidencji gruntów i budynków Starostwa Powiatowego w Jarosławiu) należy zamawiać w Wydziale Geodezji. Dokumenty zawierające inne informacje przetwarzane w Wewnętrznym Portalu Mapowym należy zamawiać w wydzielonych menedżerach, odpowiadających za aktualizację tych danych.

Sporządził: Jolanta Siemienick