
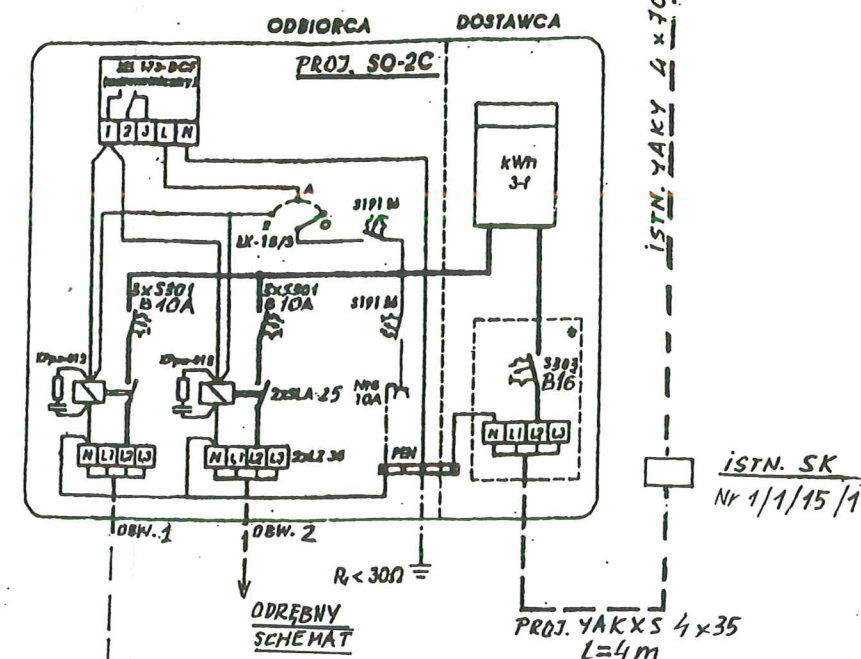


- słupy oświetleniowe ocynk. okrągłe - S 40C
- fundamenty typu F - 75
- oprawa typu OCP - 160PA/II
- źródło światła - Philips „Tornado” 23 W
- latarnie zasilac na przemian z poszczególnych faz
- bezpieczniki w słupach montować w złączach IZK
- w każdej latarni wyk. uziemienie przew. neutralnego FeZn 25x4 (L=20mb). Rezystancja uziemienia $R < 30 \Omega$


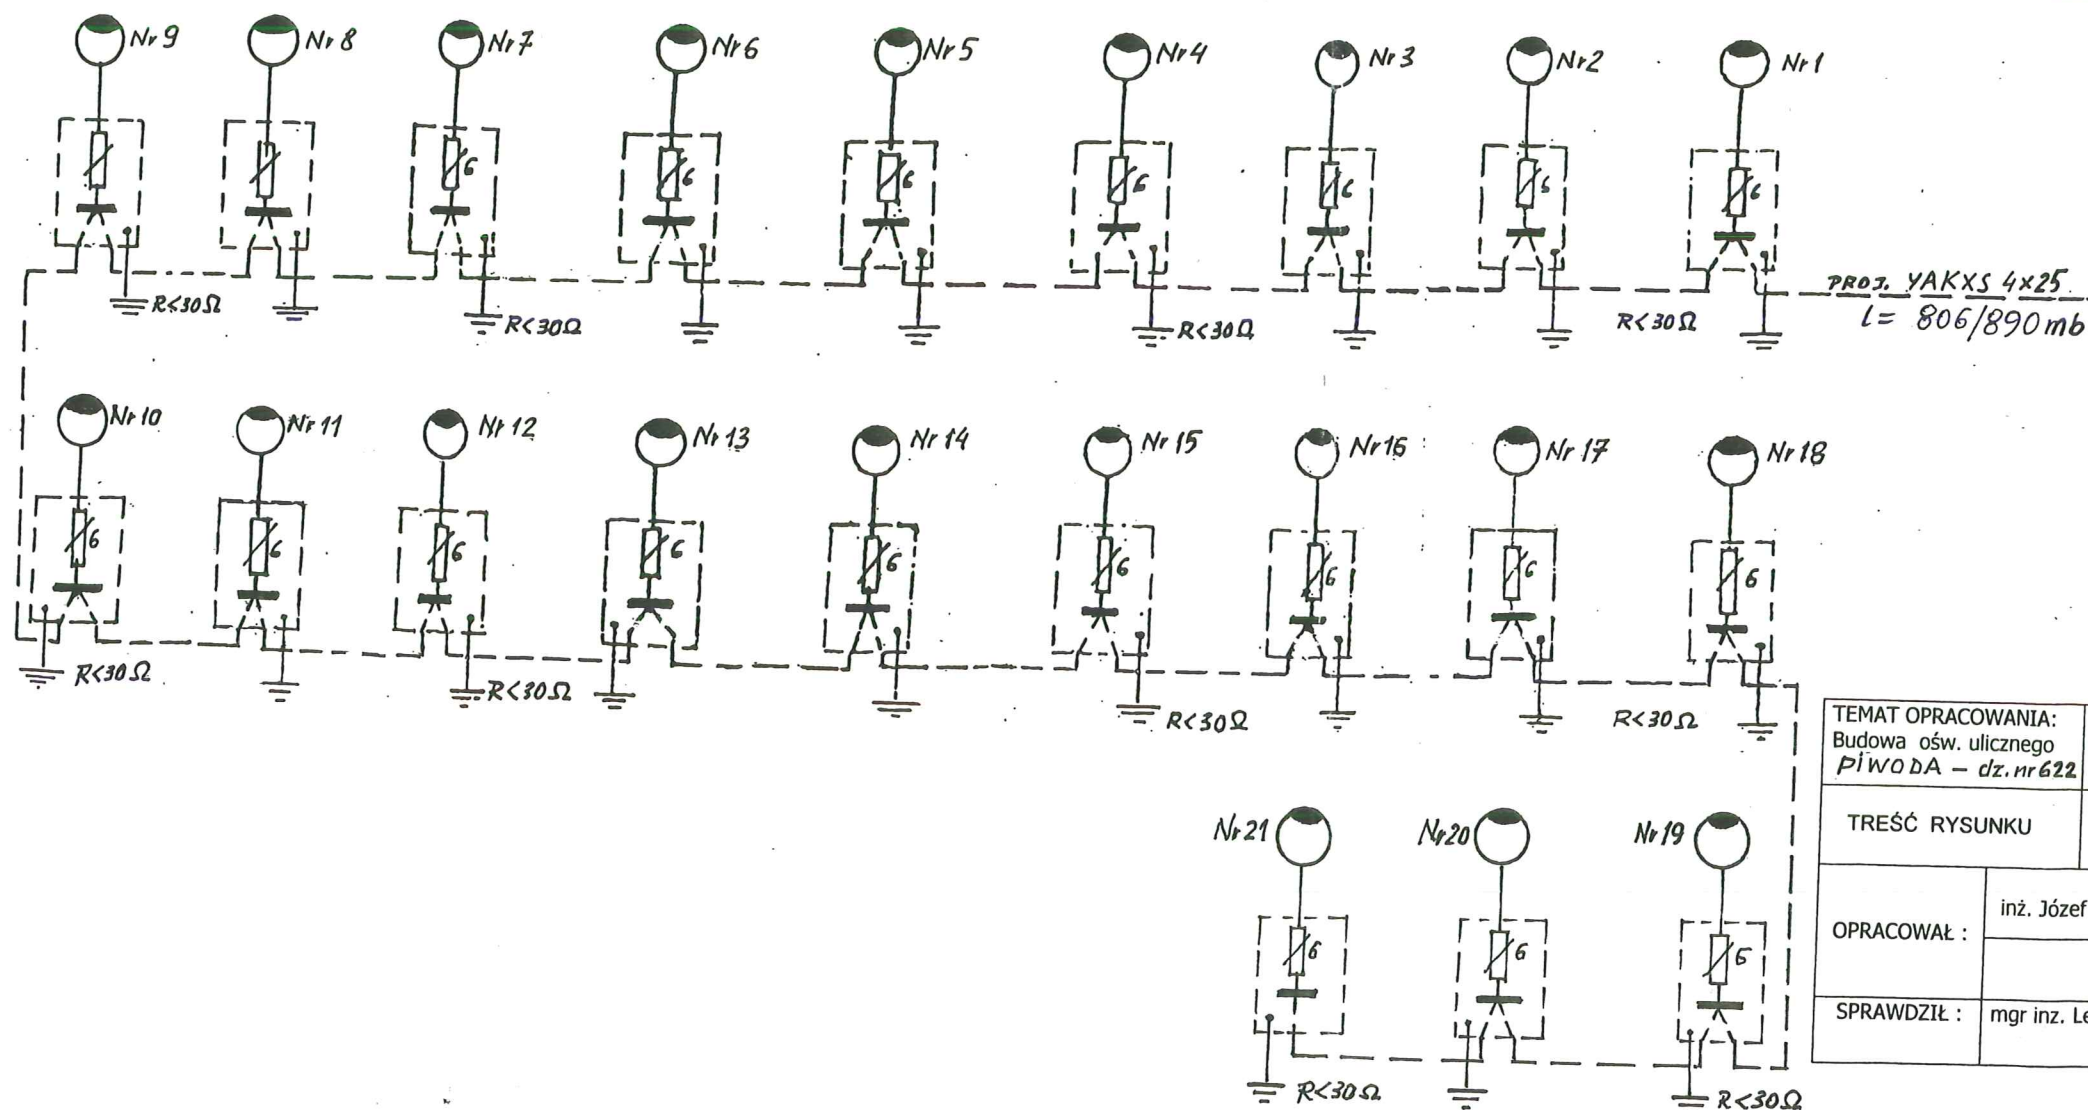


UKŁAD SIECI TN-C

Uzgodnienie (sprawdzenie) dokumentacji techniczno-prawnej w Rejonie Energetycznym Jarosław nie zwalnia wykonawcy (inwestora) od stosowania obowiązujących przepisów dotyczących budowy urządzeń energetycznych.

TEMAT OPRACOWANIA: Budowa ośw. ulicznego PIWODA - dz.nr 622		INWESTOR : GMINA WIĄZOWNICA 37- 522 WIĄZOWNICA	
TREŚĆ RYSUNKU		SCHEMAT IDEOWY ZASILANIA. PROJEKTOWANYCH OBWODÓW OŚW. - OBW.Nr 1	
OPRACOWAŁ :	inż. Józef Pinkowski	WBPP/ZNB/19/82	DATA 06.2019
SPRAWDZIŁ :	mgr inż. Lesław Noga	ABIII-7342/95/99	RYS. NR 1/A

- słupy oświetleniowe ocynk. okrągłe - S 40C
- fundamenty typu F - 75
- oprawa typu OCP - 160PA/II
- źródło światła - Philips „Tornado” 23 W
- latarnie zasilac na przemian z poszczególnych faz
- bezpieczniki w słupach montować w złączach IZK
- w każdej latarni wyk. uziemienie przew. neutralnego FeZn 25x4 (L=20mb). Rezystancja uziemienia $R < 30 \Omega$

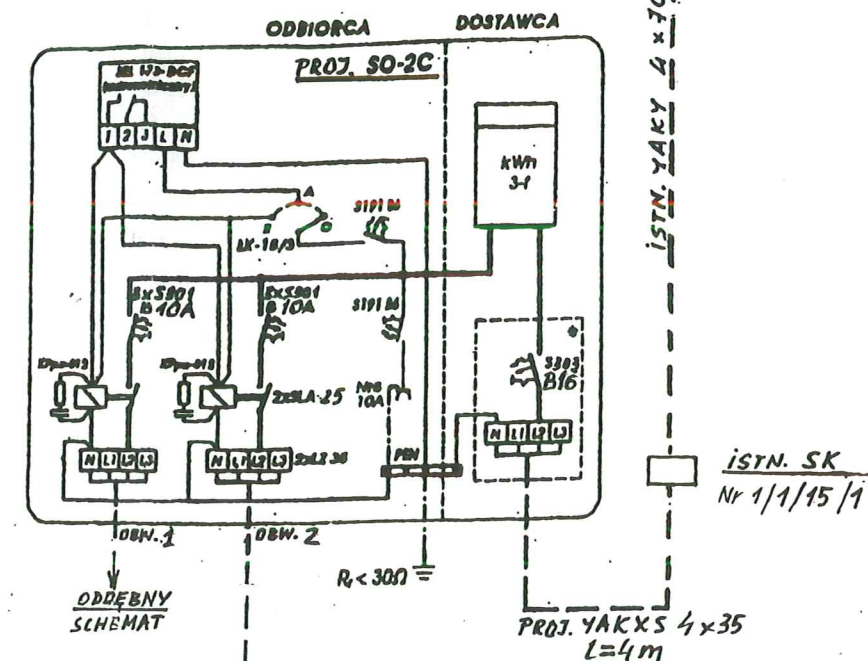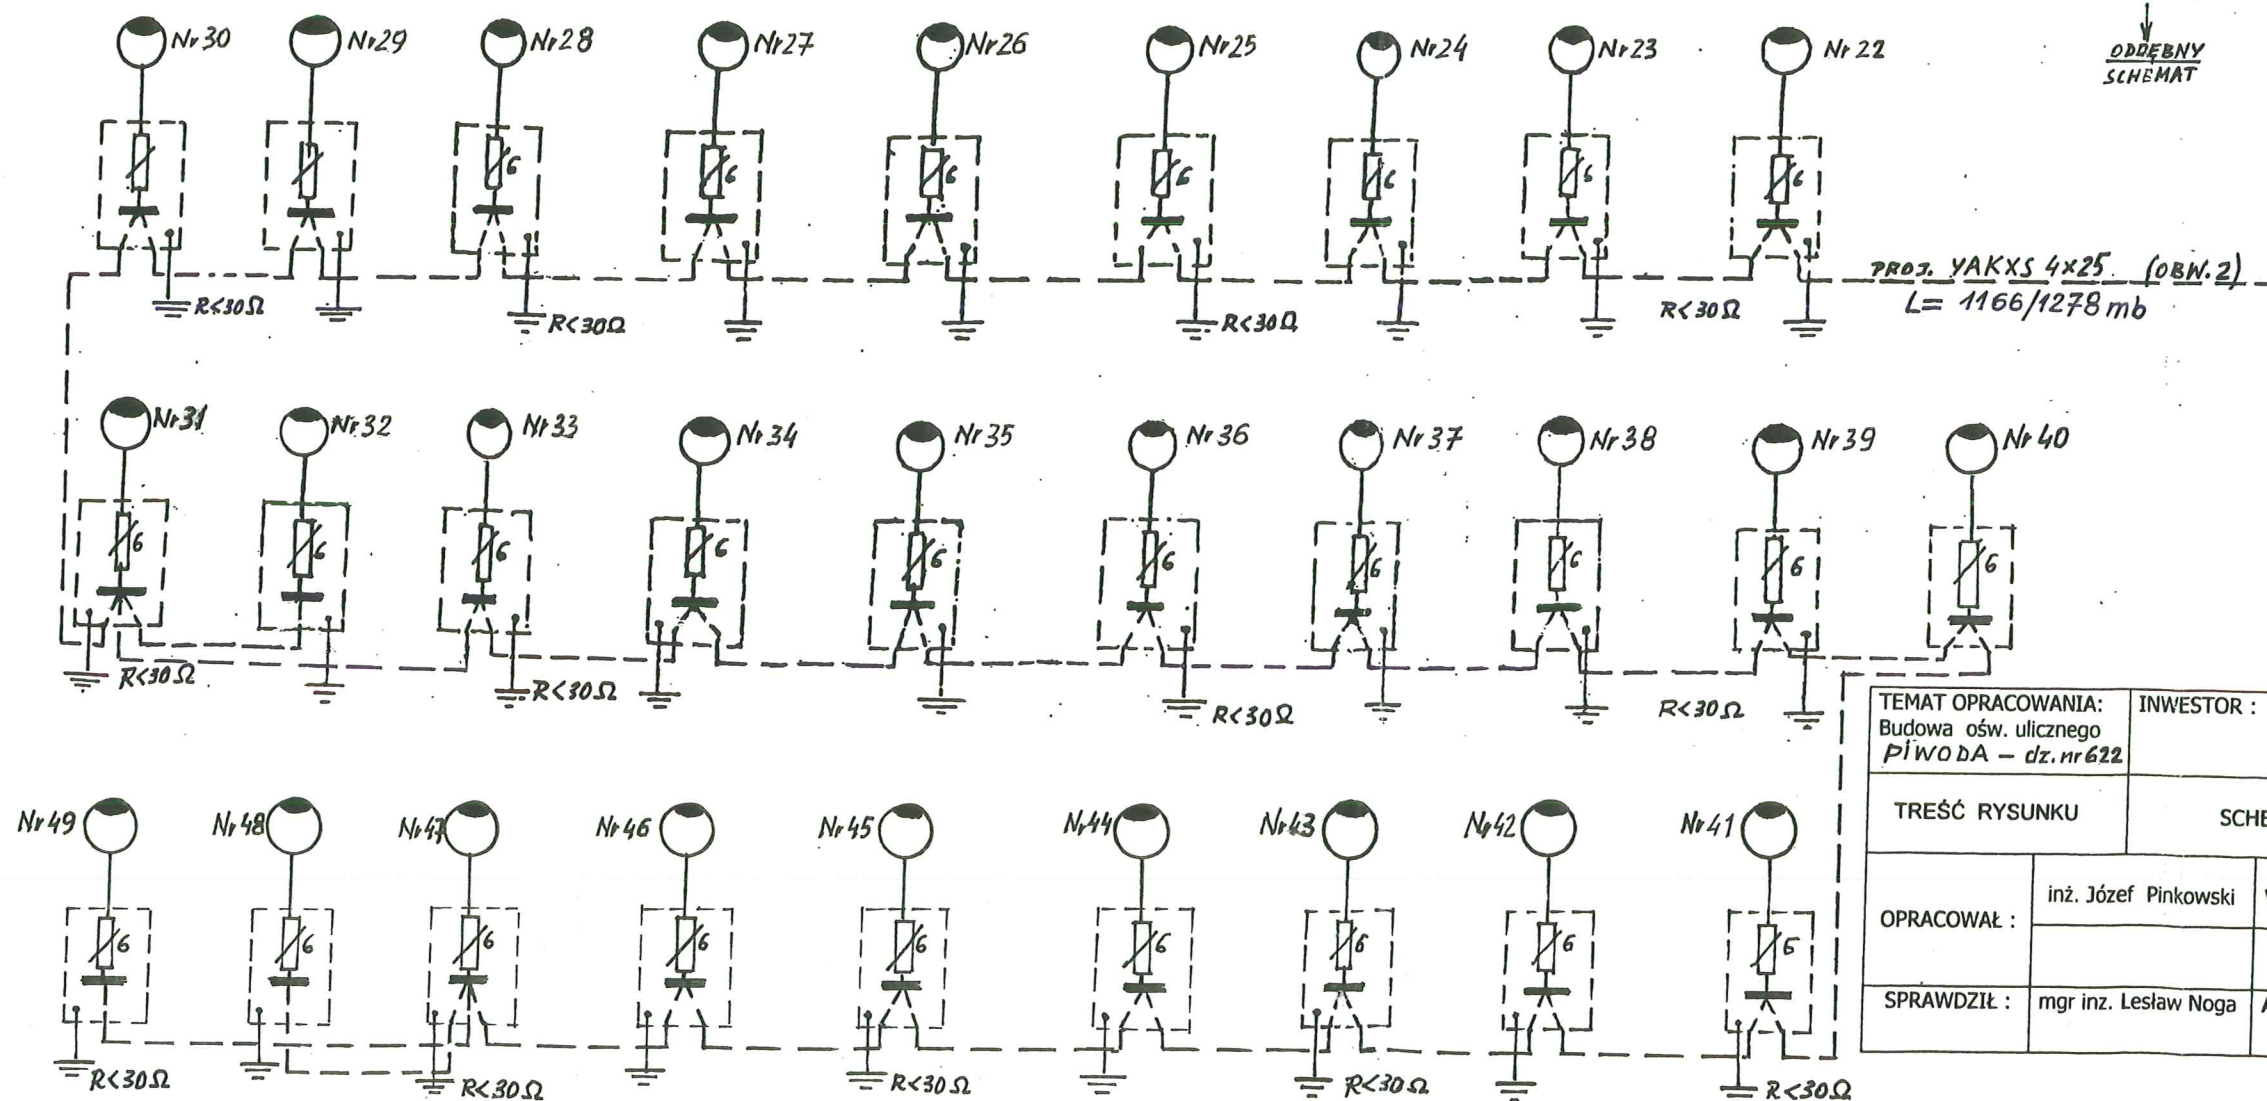

UKŁAD SIECI TN-C

Uzgodnienie (sprawdzenie) dokumentacji techniczno-prawnej w Rejonie Energetycznym Jarosław nie zwalnia wykonawcy (inwestora) od stosowania obowiązujących przepisów dotyczących budowy urządzeń energetycznych.

TEMAT OPRACOWANIA: Budowa ośw. ulicznego PIWODA - dz. nr 622		INWESTOR : GMINA WIĄZOWNICA 37- 522 WIĄZOWNICA	
TREŚĆ RYSUNKU		SCHEMAT IDEOWY ZASILANIA. PROJEKTOWANYCH OBWODÓW OŚW. - OBW. 2	
OPRACOWAŁ :	inż. Józef Pinkowski	WBPP/ZNB/19/82	DATA 06.2019
SPRAWDZIŁ :	mgr inż. Lesław Noga	ABIII-7342/95/99	RYS. NR 1/B