


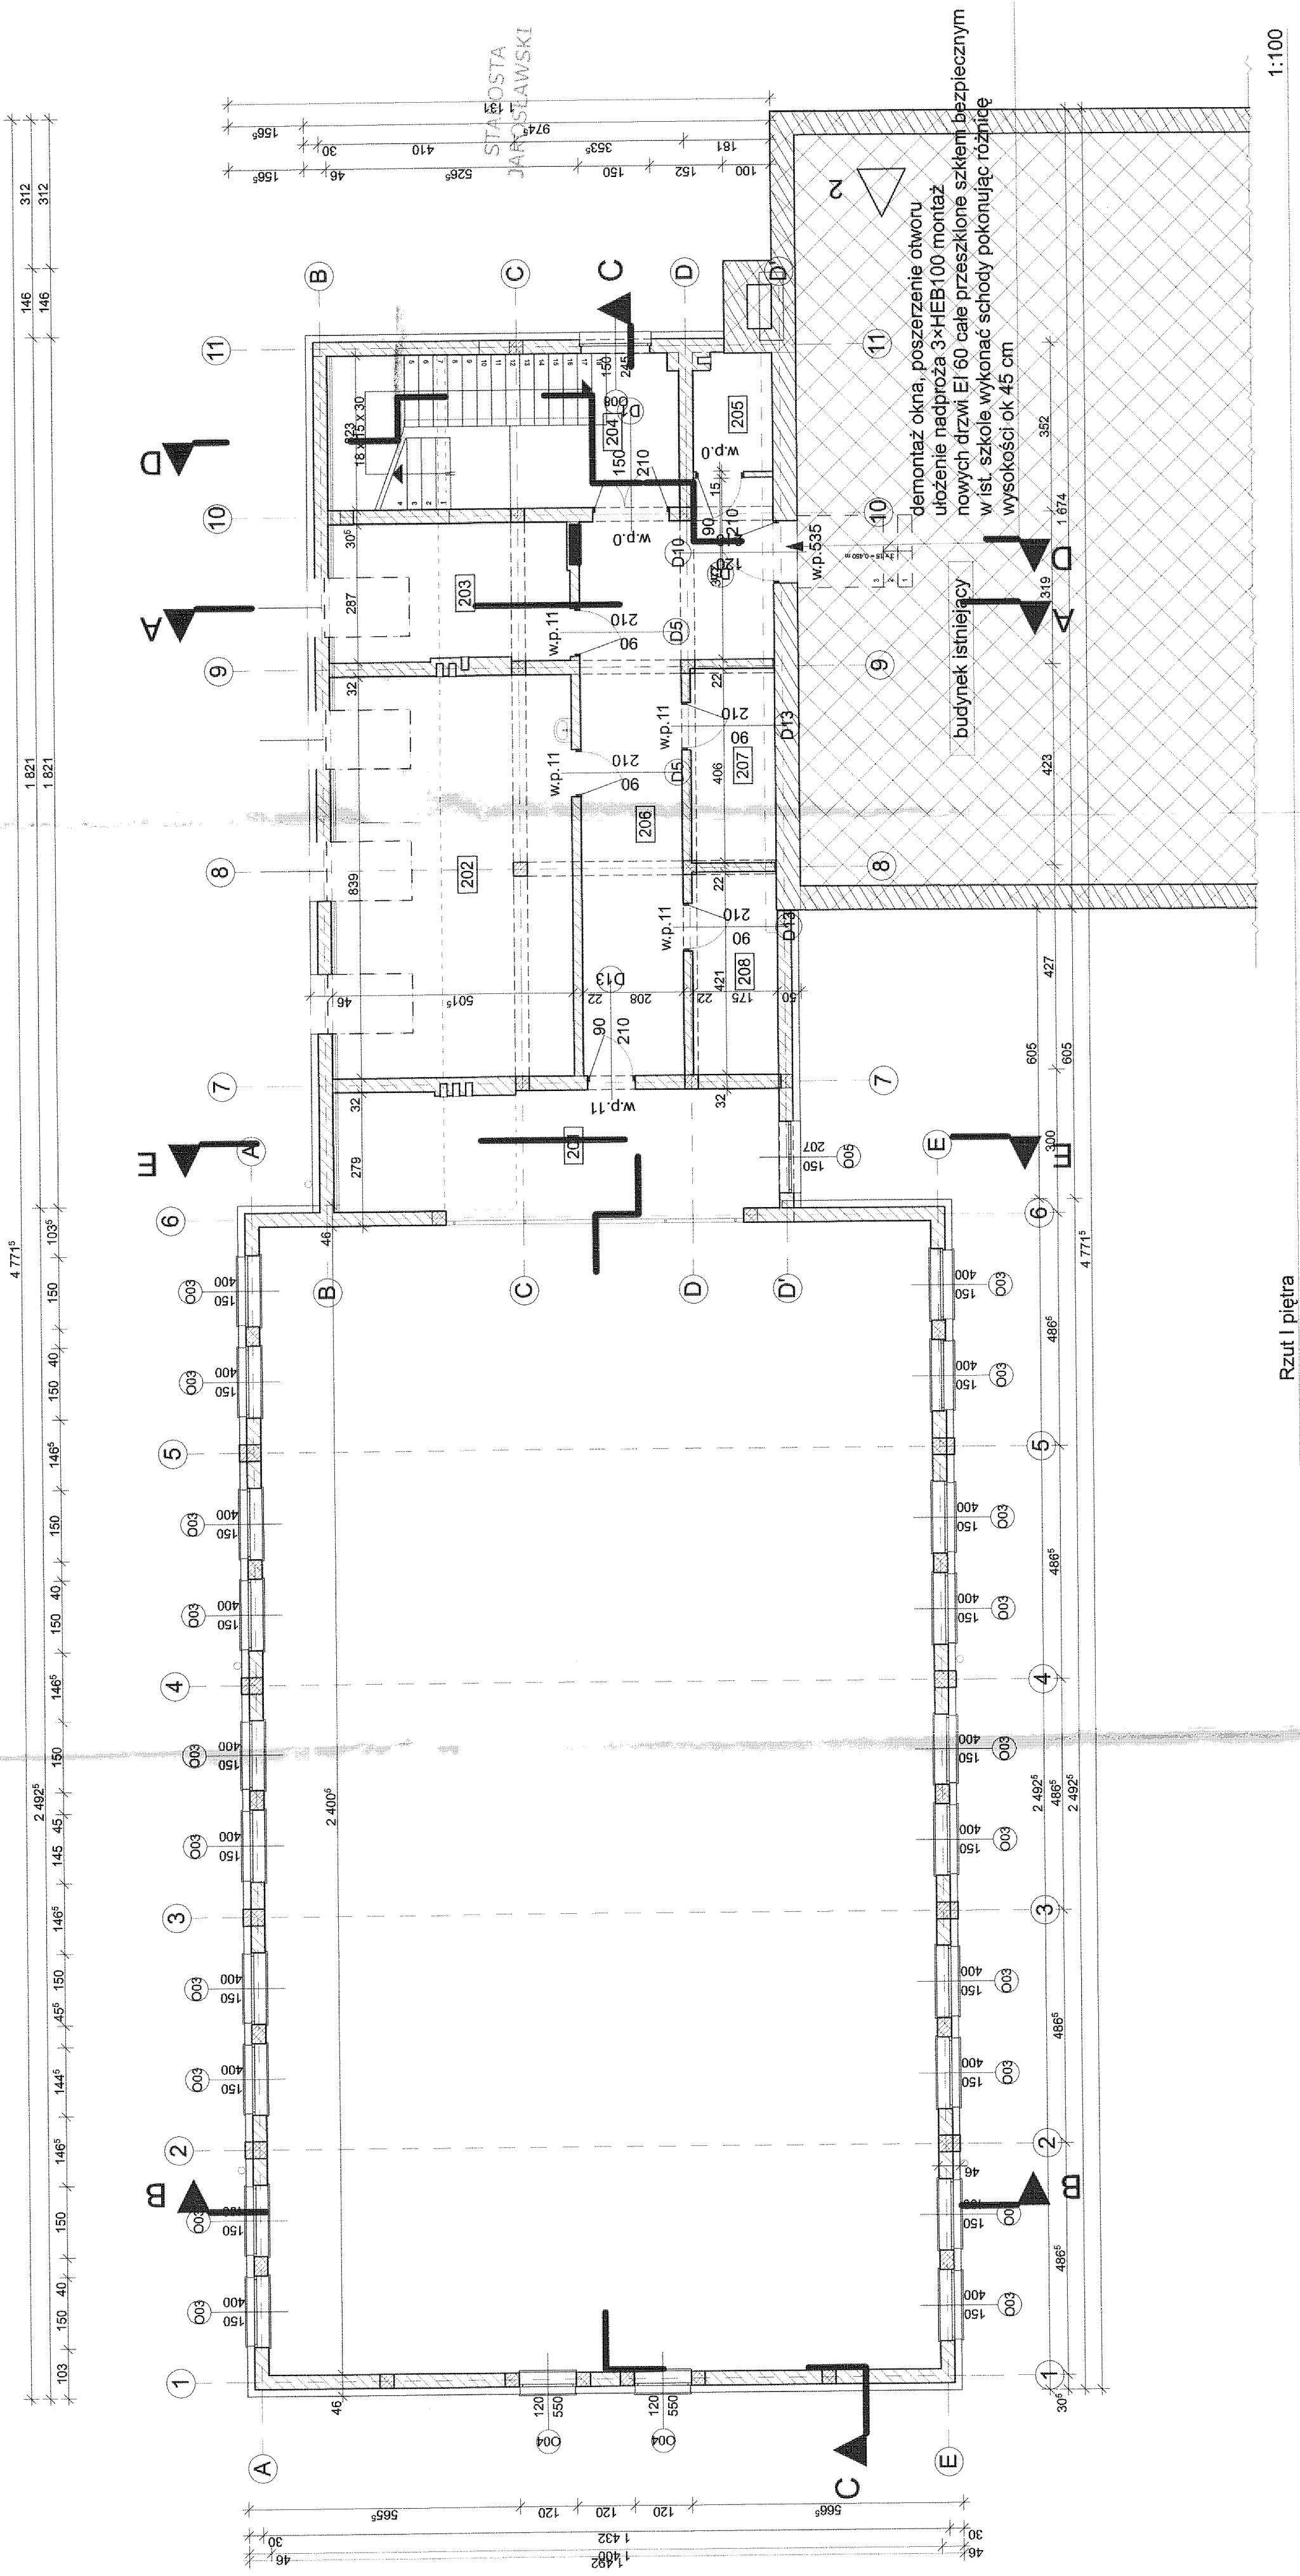

ZESTAWIENIE POMIESZCZEŃ PODDASZA			
Nr pom.	Nazwa pomieszczenia	Powierzchnia podłogi	Rodzaj posadzki
201	BALKON	22,78	gres
202	POM. ADMINISTRACYJNE	41,99	gres
203	POM. ADMINISTRACYJNE	14,24	gres
204	KL. SCHODOWA	8,66	gres
205	SCHOWEK	4,07	gres
206	KOMUNIKACJA	31,23	gres
207	MAGAZYN	7,10	gres
208	MAGAZYN	7,36	gres
		137,43 m2	

ARCHITEKT
mgr inż. Jan Superson
Uprawniony do sporządzania projektów w zakresie architektury (z wyjątkiem projektów budowlanych)
Członek Polskiego Związku Inżynierów i Architektów
PK - 0131



Przedsiębiorstwo Włobranzowe
B. BATIMENT
ul. Kłobucka 18
62-800 Świdawa
BUDOWLANE
BUREAU PROJEKTOWE
www.batiment.pl

Nr DOK: **A-03**

Skala: 1:100

Nazwa Yst.: **Molodycz**

Projektant: **mgr inż. arch. St. Babinetz**

Opis: **inż. arch. K. Prymon**

Data: **07.2012 r.**

Projekt: **511/73**

Strona: **1/1**