

MAPA DO CELÓW PROJEKTOWYCH

SKALA 1:1000

8.127.09.19.4

Obręb Radawa

180411_2.0006

Gmina Wiązownica

180411_2

pow. Jarosław

woj. podkarpackie

Układ współrzędnych „2000”

Układ odniesienia Kronsztadt „86”

Nr DZ 2613/2013

Nr KER 2709-9/2013

Mapa aktualna w zakresie opracowania na dzień 3.04.2013 r.

Treść mapy w zakresie granic działek, konturów użytków gruntowych i konturów klas gleboznawczych jest zgodna z treścią mapy ewidencji gruntów obręb Radawa.

Nie wyklucza się istnienia w terenie innych nie wykazanych na niniejszej mapie urządzeń podziemnych, które nie były zgłoszone do inwentaryzacji lub o których brak jest informacji w instytucjach branżowych.


Geodeta uprawniony

Nr Up. 16448

Wykonał:

Tomasz Motyka


data: 5.04.2013 r.

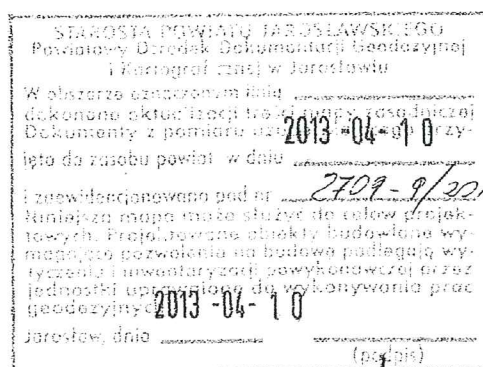


Z op. STAROSTY


Piotr Matrejek


Kierownik Powiatowego Ośrodka Dokumentacji Geodezyjnej i Kartograficznej w Jarosławie

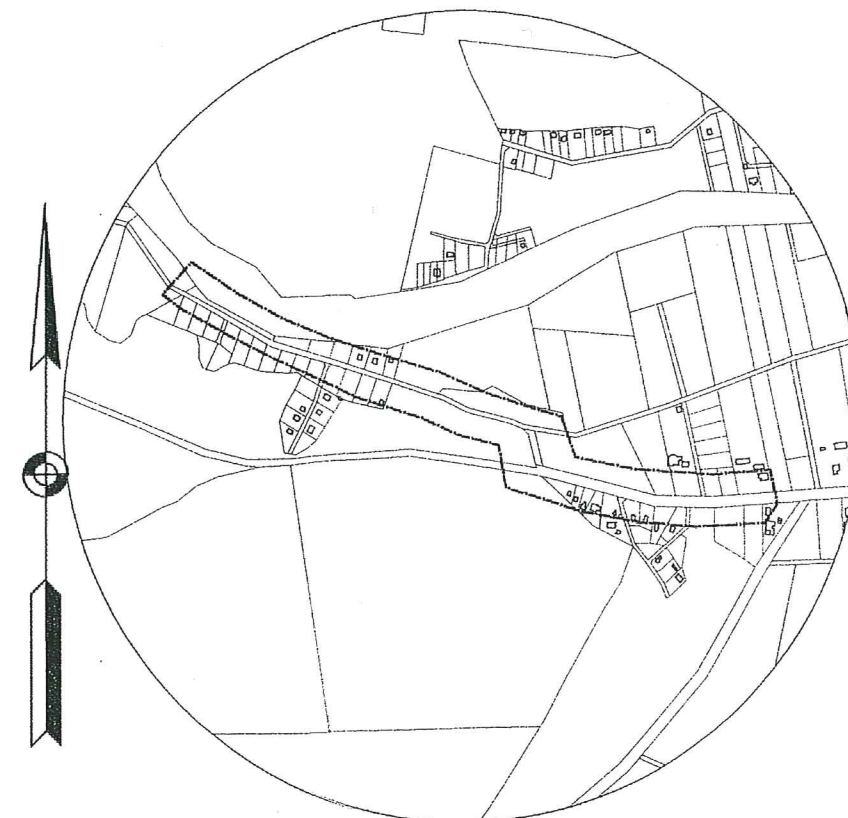

Szkic lokalizacji skala 1:10000

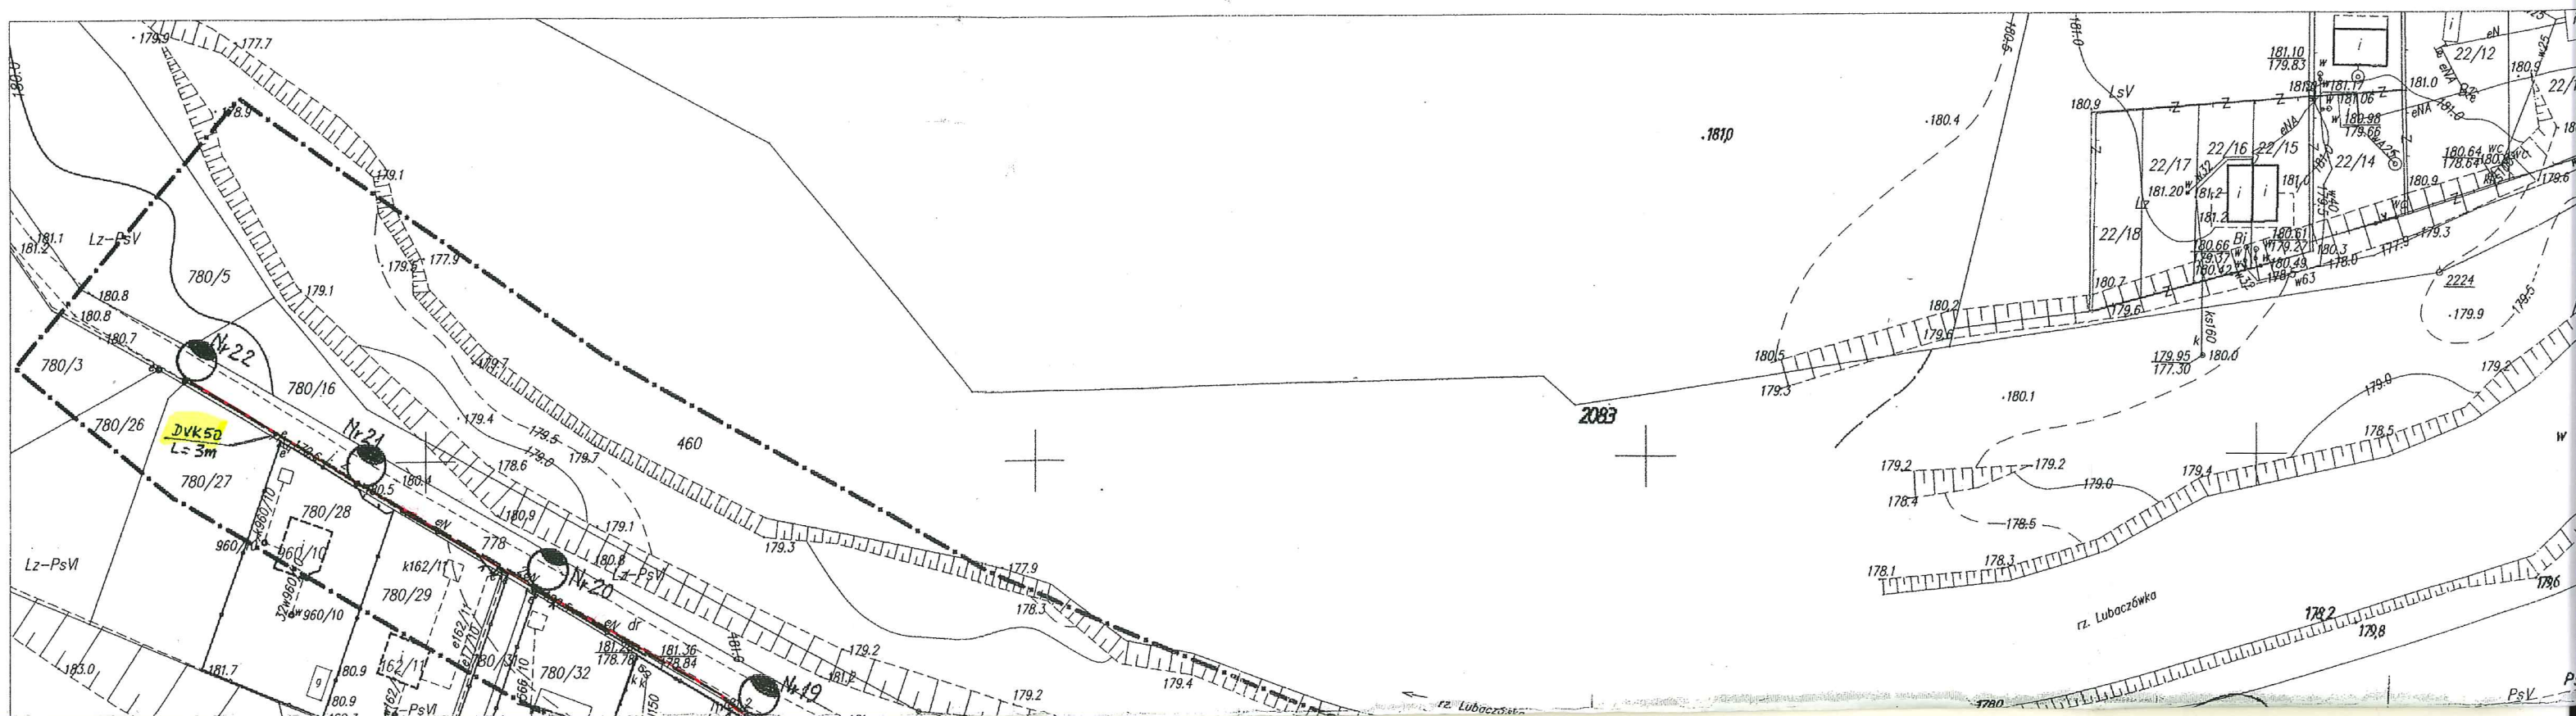

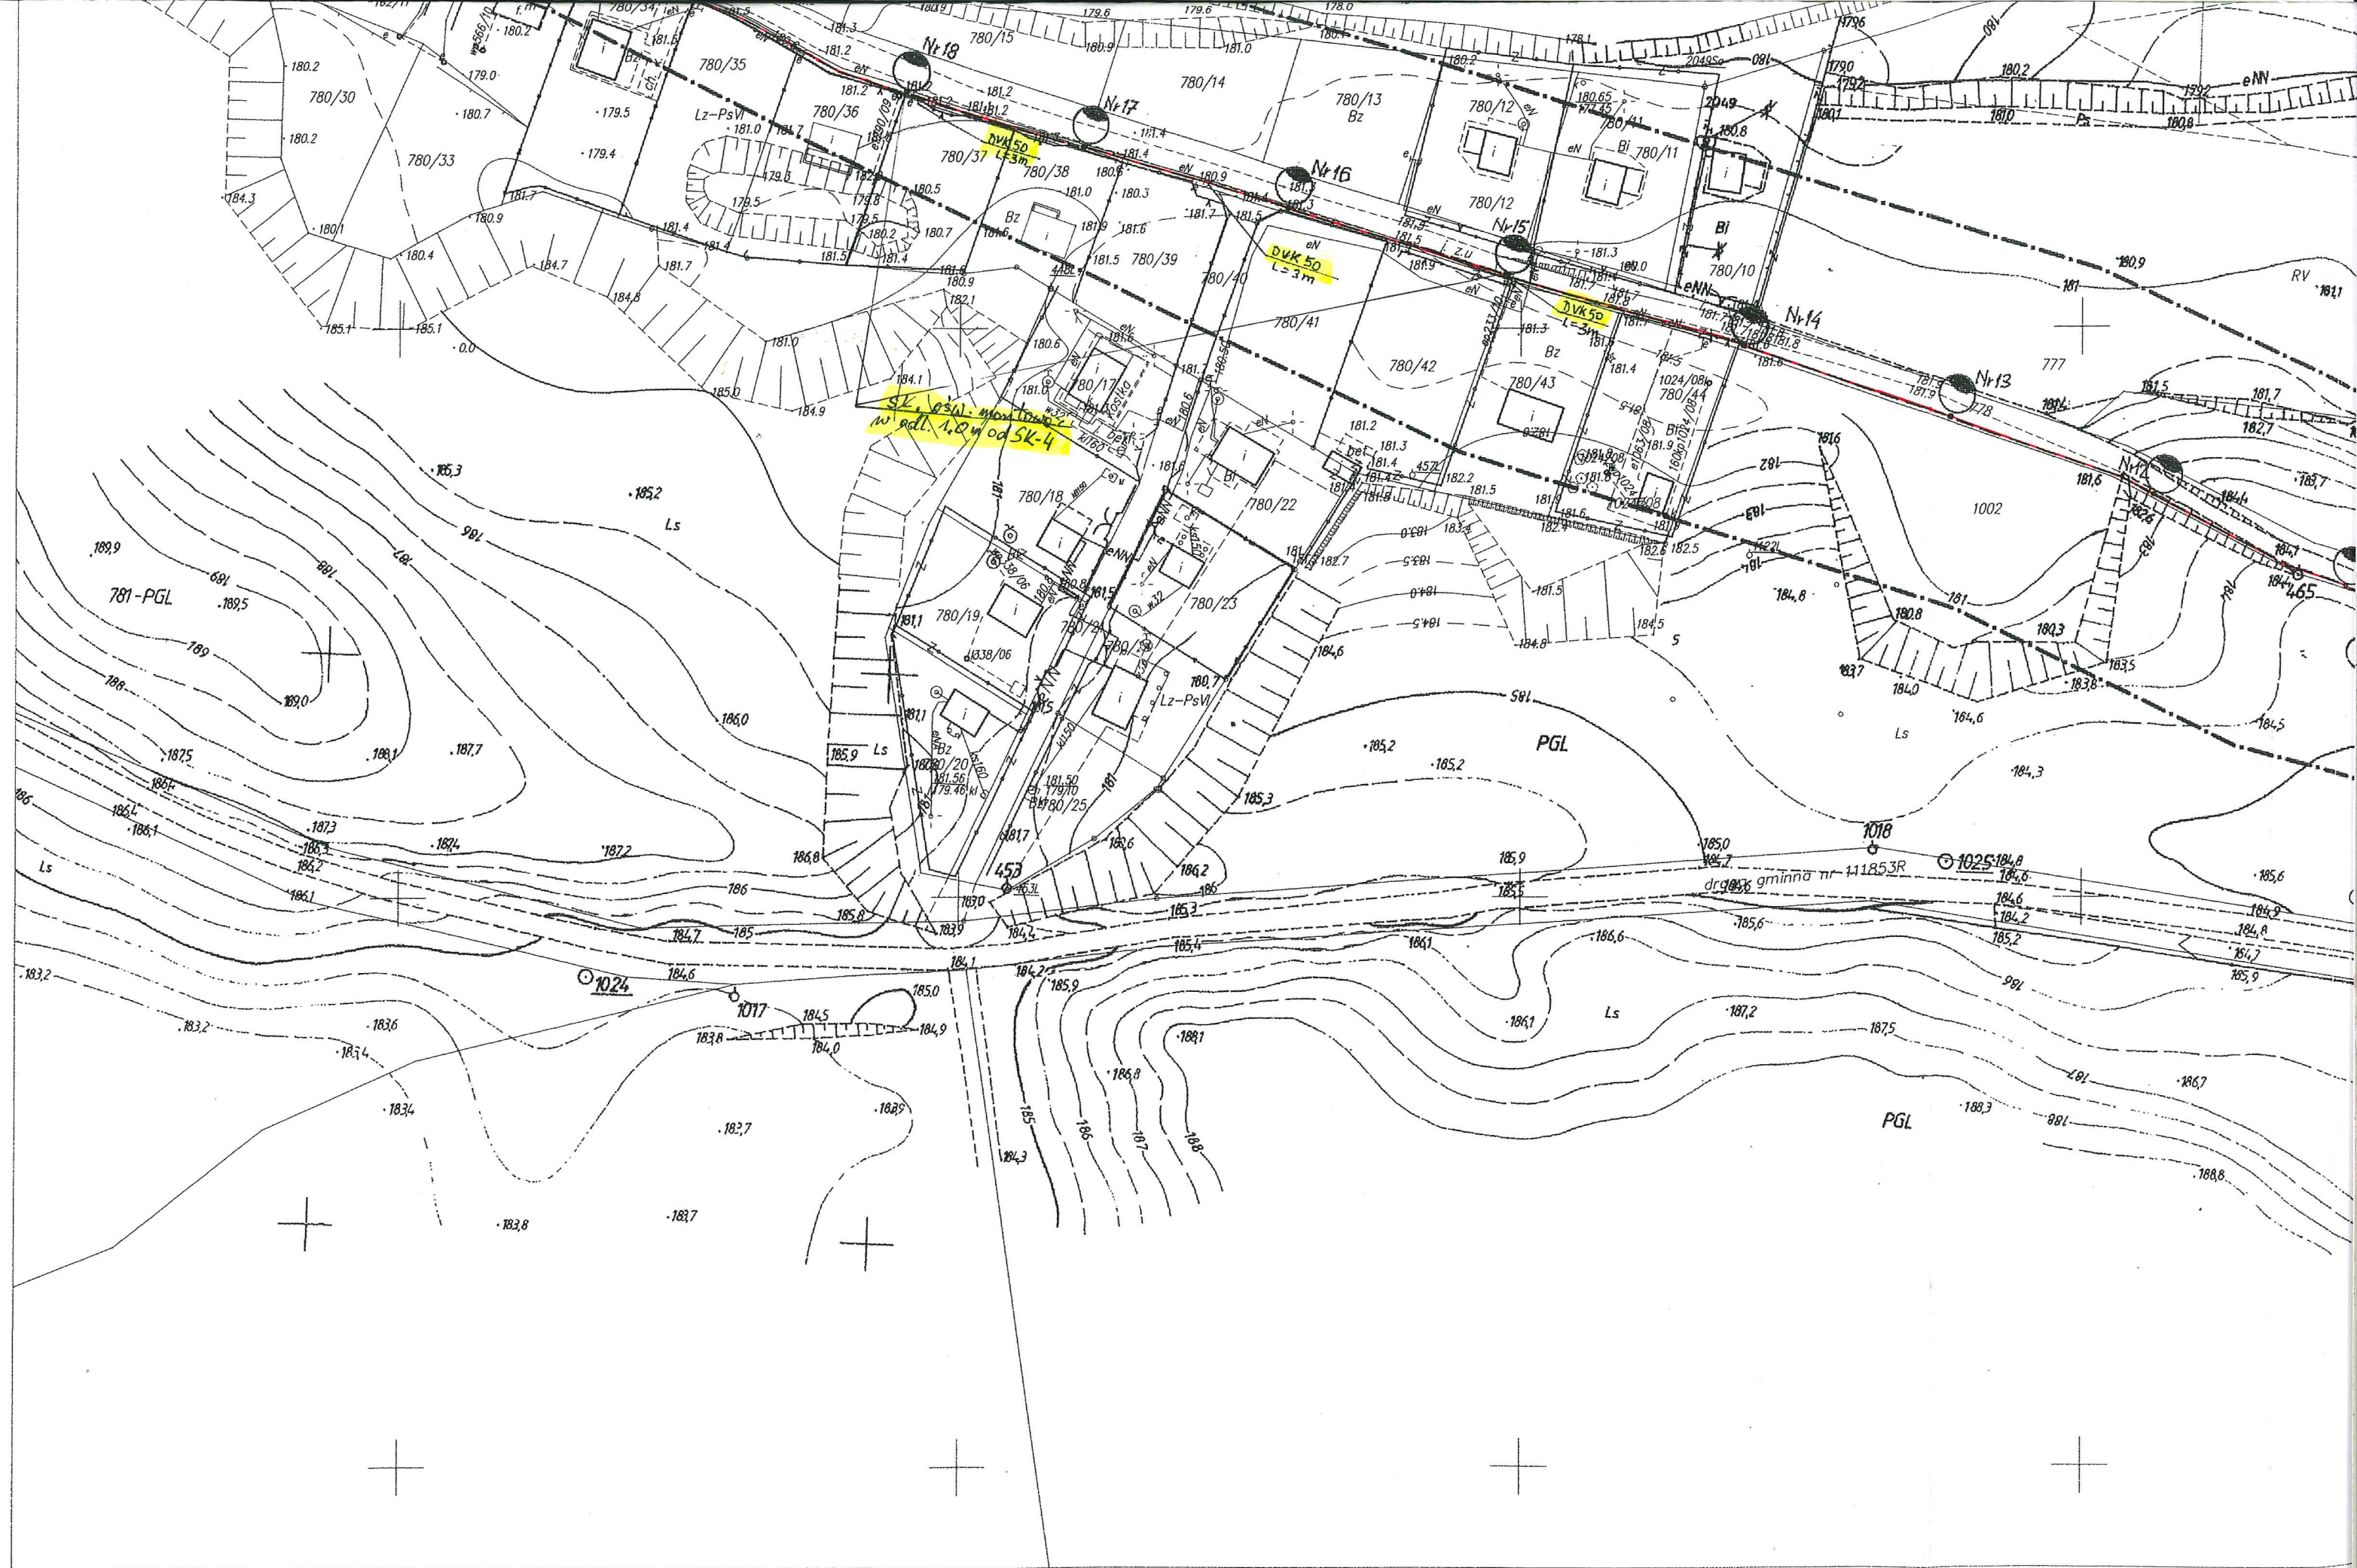

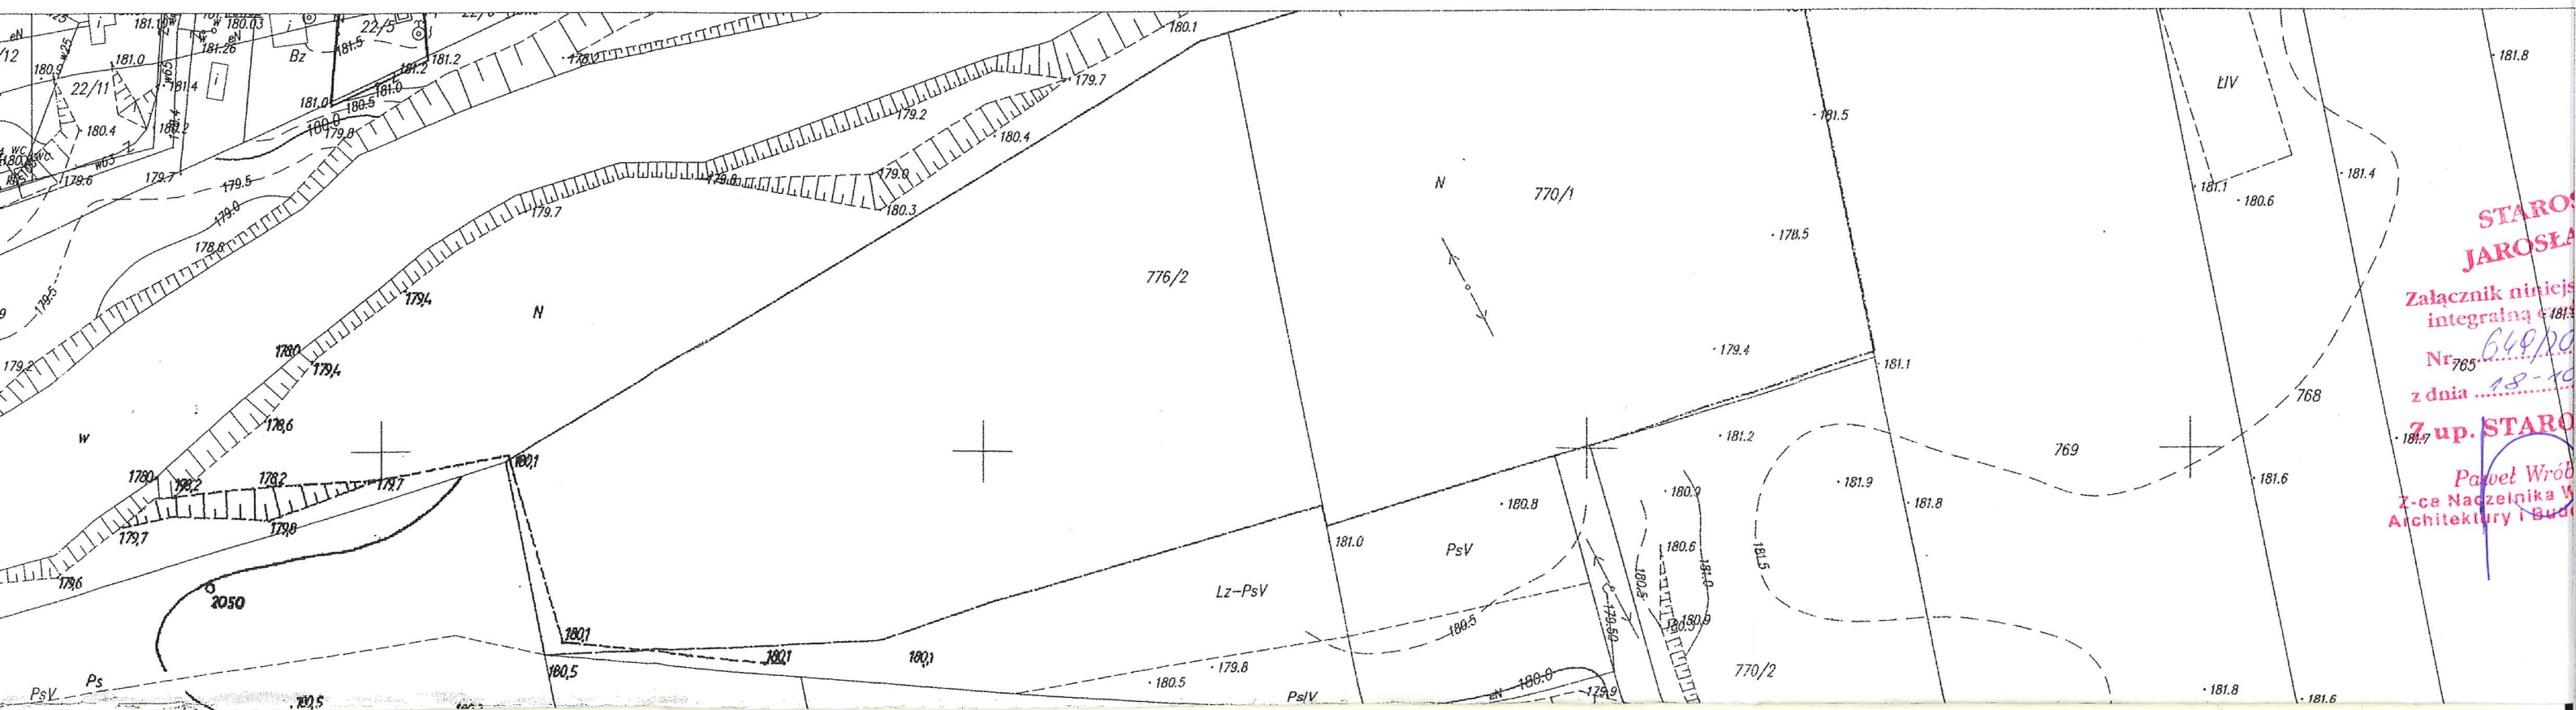

STAROJ
JAROSŁA
Załącznik niniejszy
integralną częścią
Nr 765
z dnia 18-10-10
Z up. STAROJ
Paweł Wróbel
Z-ca Naczelnika W
Architektury i Bud

