MAPA DO CELÓW PROJEKTOWYCH
Skala 1:500

gm. Wiązownica [180411_2] obręb: Szówsko [0009]
pow. Jarosław woj. podkarpackie
Ark. 8.125.09.13.3.4, 8.125.09.18.1.2

Arkusz nr 1 (2)

Mapę sporządzono na podstawie ark. 8.125.09.13.3, 8.125.09.18.1 mapy zasadniczej oraz własnego pomiaru uzupełniającego.
Przyjęte granice są zgodne z operatem ewidencji gruntów.
Mapa w zaznaczonym zakresie aktualna na dzień 03.02.2014r.

ID ZGŁOSZENIA 6640.139.2014 DZ: 918/2014
Układ wsp. 2000/24 – "Kronsztadt 86"

- ZUD projektowany
- zakres aktualizacji mapy
- służebności
- linia rozgraniczająca teren inwestycji

"SPEC-GEO"
USŁUGI GEODEZYJNE S.C.
P. Bober, A. Kołodziej, P. Ożga, S. Paszt
ul. Racławicka 1, 37-500 Jarosław
NIP 792-225-42-67 R-1656241-43
Tel. 660 828 535, Fax 16-733-24-03

GEODETA UPRAWNIONY
inż. Sylwester Paszt
nr upr. 20405

Szkic lokalizacji skala 1:20000

Poświadcza się, że niniejszy dokument został opracowany w wyniku prac geodezyjnych i kartograficznych, których rezultaty zawiera operat techniczny wpisany do ewidencji materiałów państwowego zasobu geodezyjnego i kartograficznego.

Organ prowadzący państwowy zasób geodezyjny i kartograficzny	STAROSTA JAROSŁAWSKI
Identyfikator ewidencyjny materiału zasobu - operatu technicznego	P.1804.2014.1144
Data wpisania operatu technicznego do ewidencji materiałów zasobu	2014-05-16
Imię, nazwisko i podpis osoby reprezentującej organ	Z up. STAROSTY Piotr [illegible] Kierownik Powiatowego Ośrodka Dokumentacji Geodezyjnej i Kartograficznej w Jarosławiu

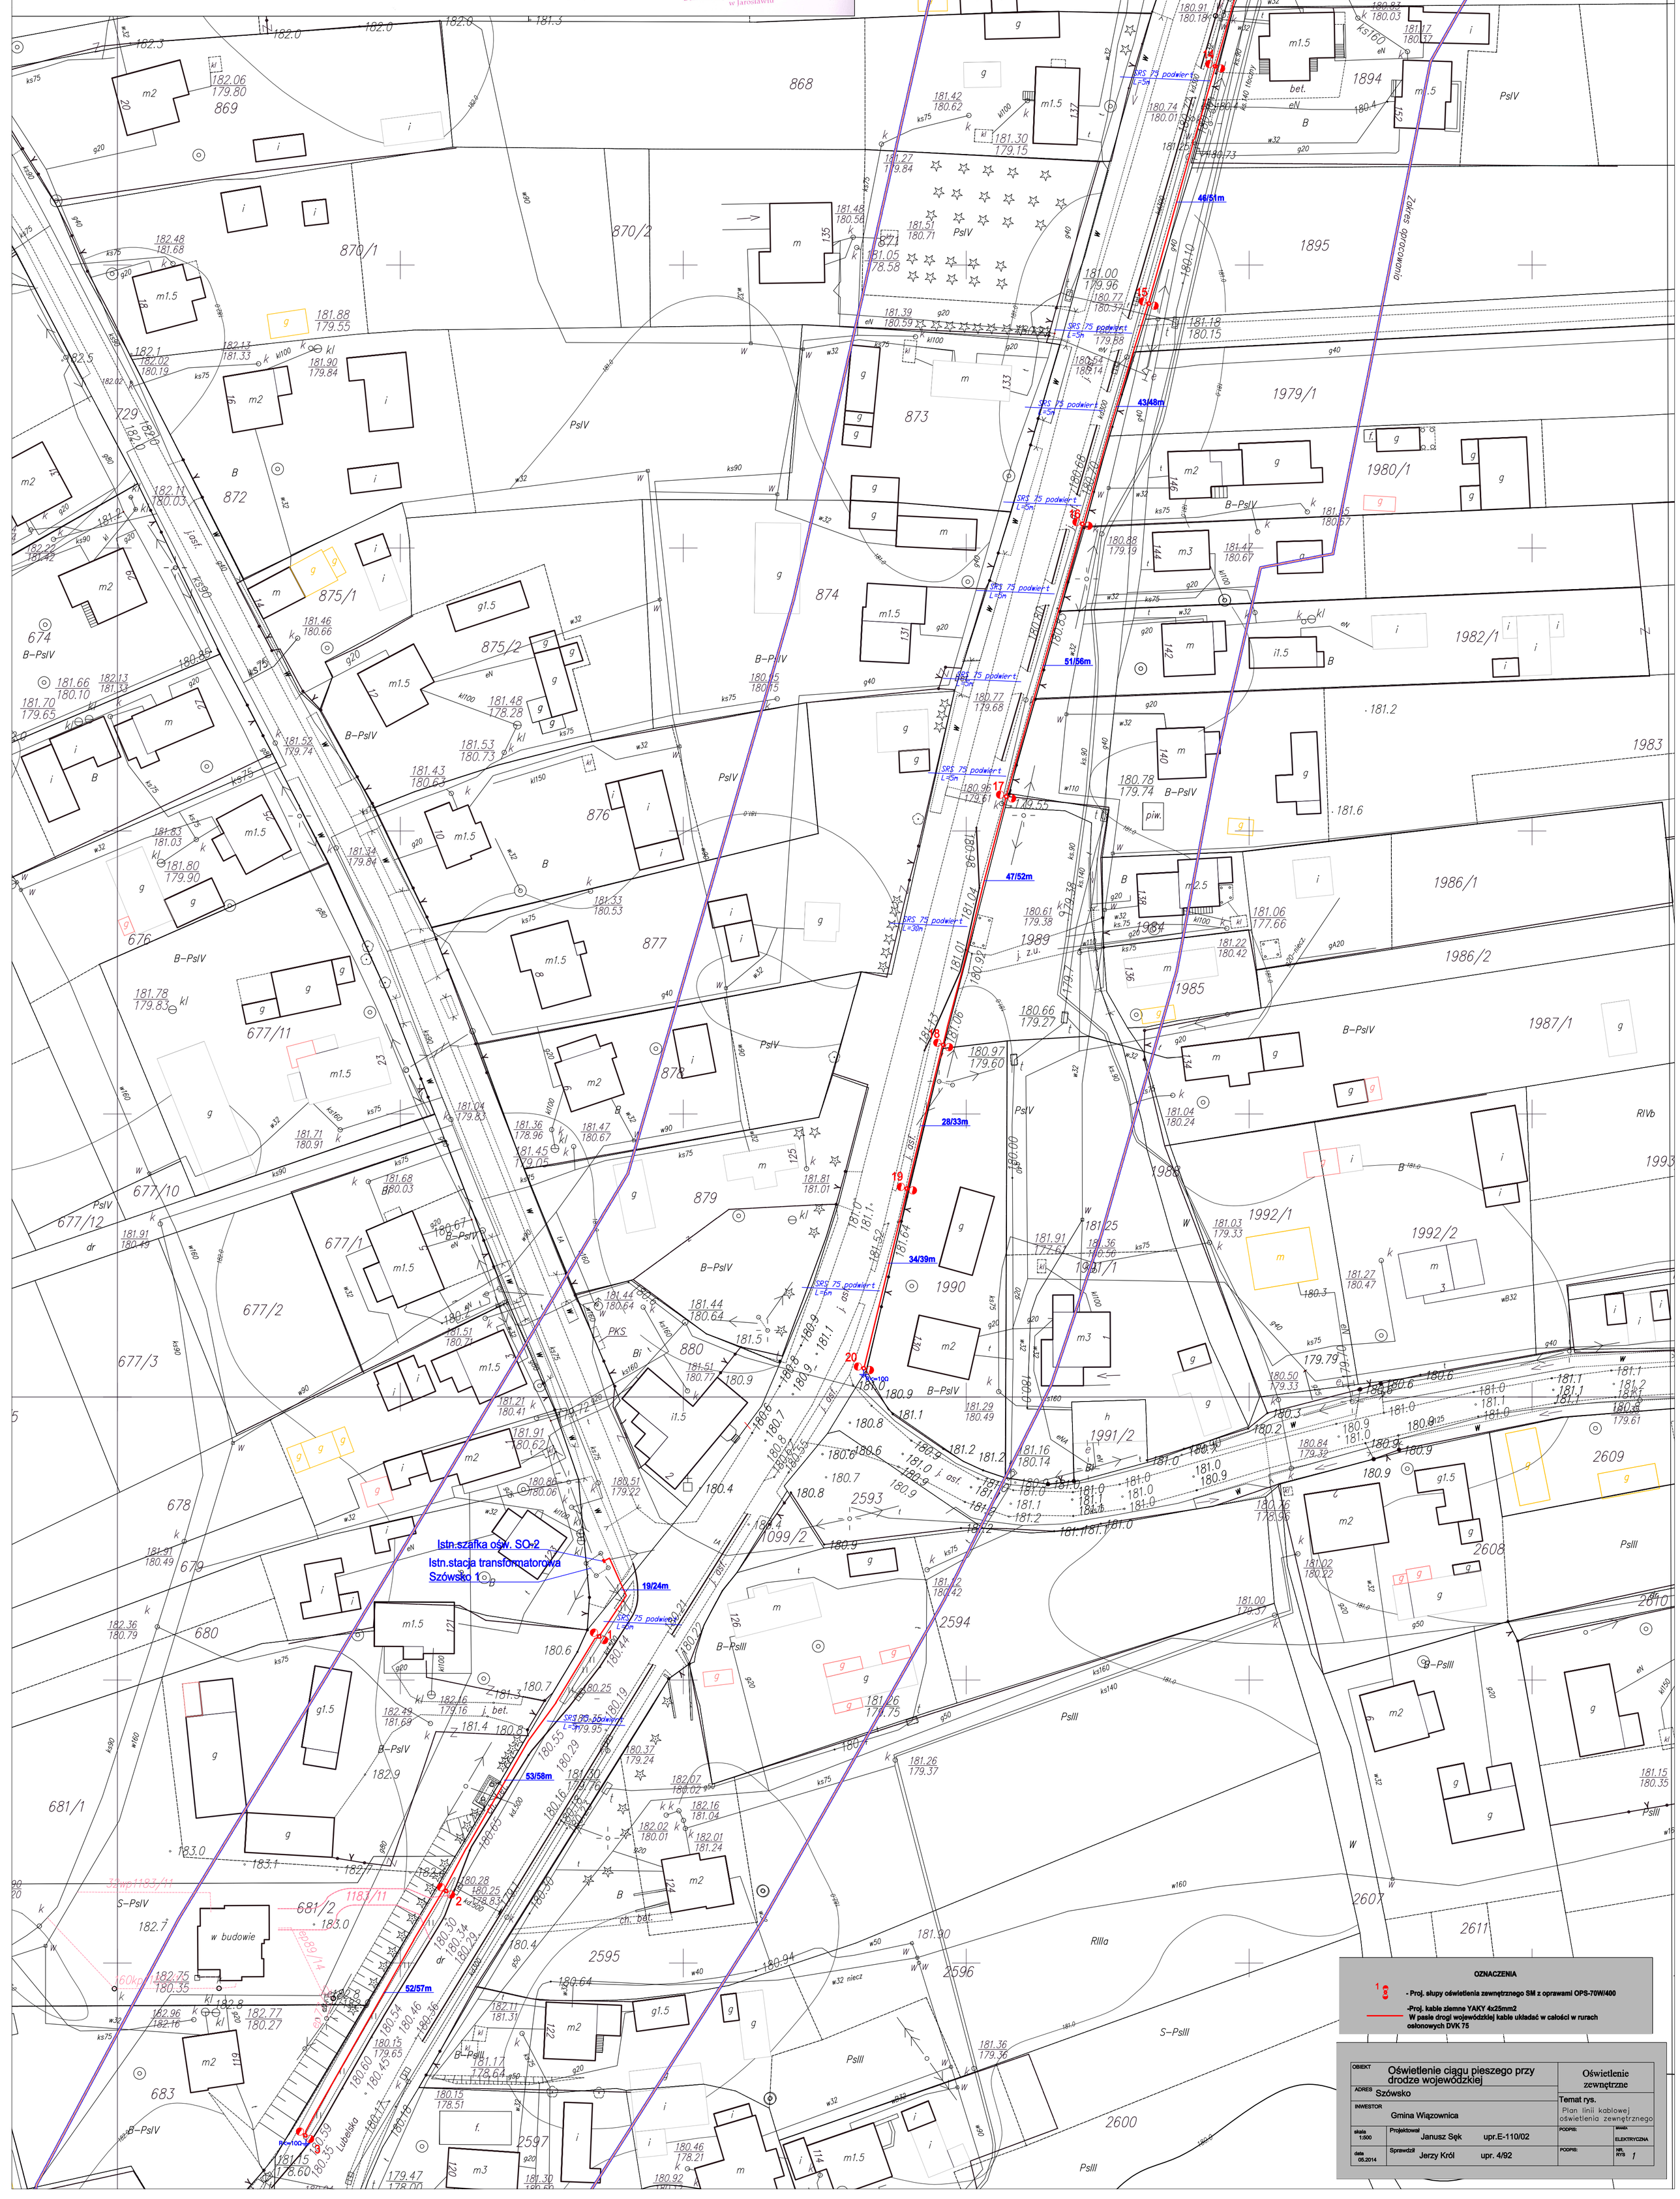

OZNACZENIA

- Proj. słupy oświetlenia zewnętrznego SM z oprawami OPS-70W/400
- Proj. kable ziemne YAKY 4x25mm2 W pasie drogi wojewódzkiej kable układać w całości w rurach osłonowych DVK 75

OBIEKT	Oświetlenie ciągu pieszego przy drodze wojewódzkiej		Oświetlenie zewnętrzne
ADRES	Szówsko		Temat rys. Plan linii kablowej oświetlenia zewnętrznego
INWESTOR	Gmina Wiązownica		
skala 1:500	Projektował Janusz Sęk upr.E-110/02	PODPIS:	BRANŻA ELEKTRYCZNA
data 05.2014	Sprawdził Jerzy Król upr. 4/92	PODPIS:	NR. RYS. 1