


PRZEKRÓJ A - A

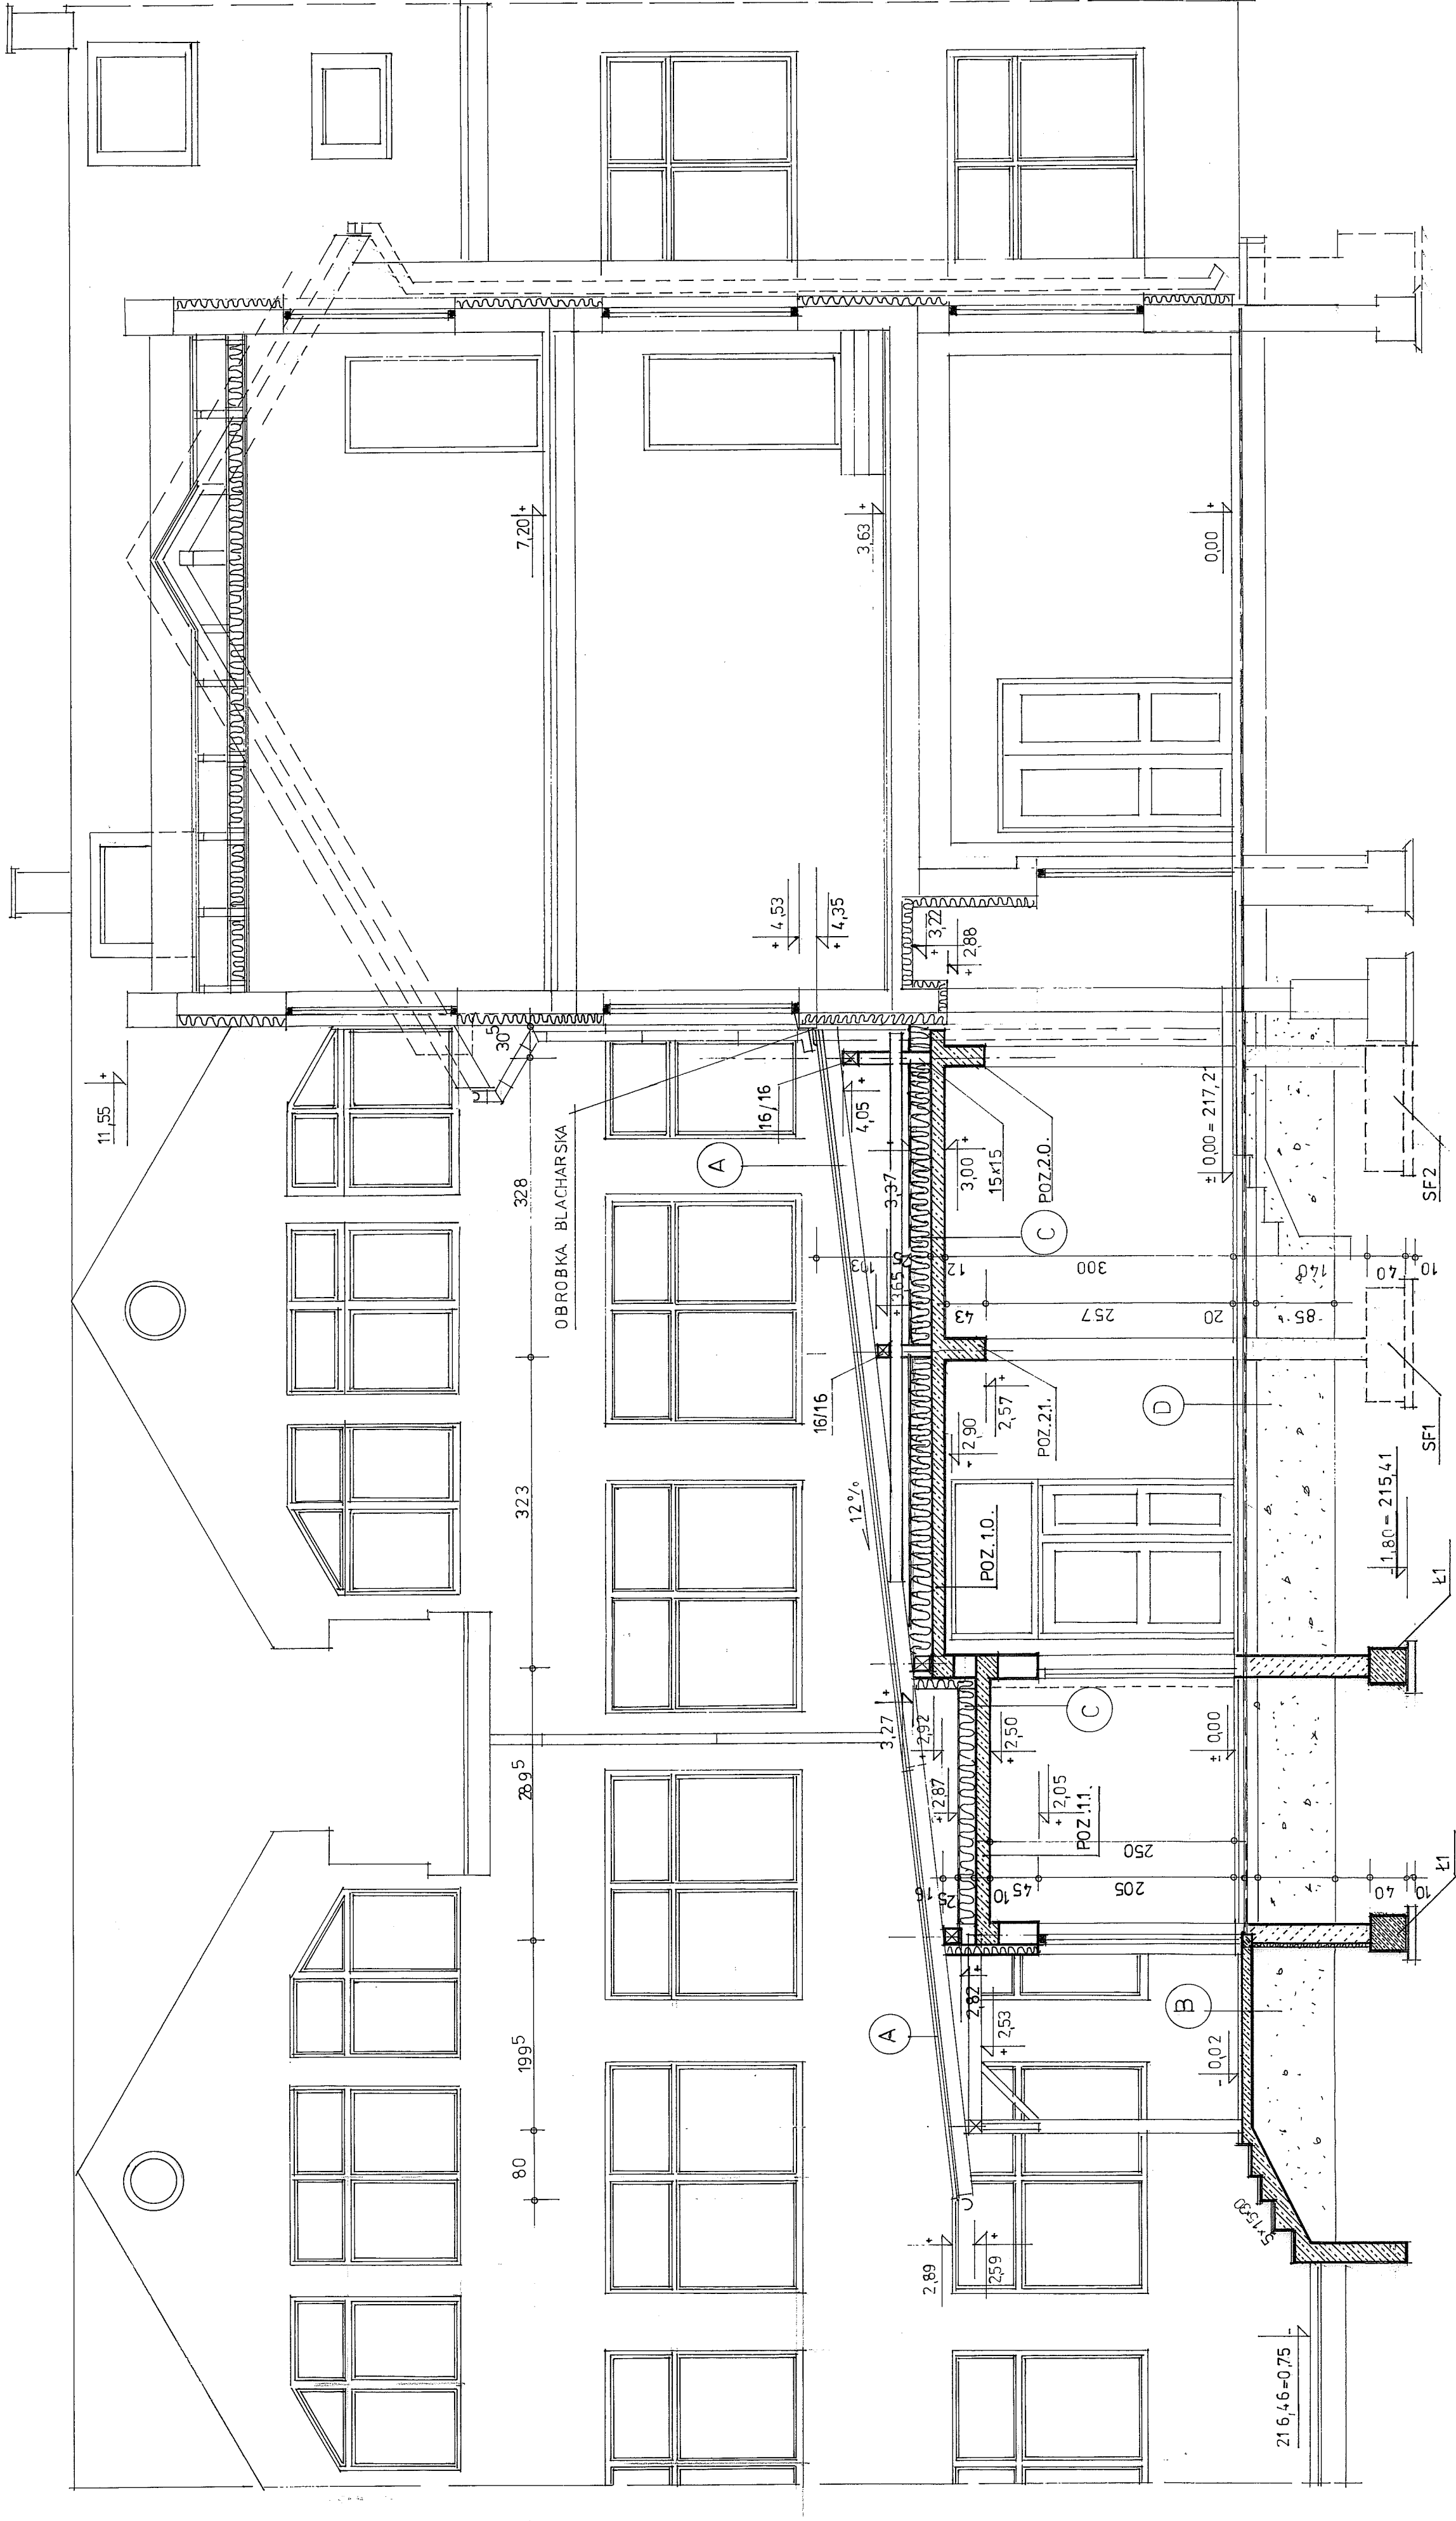

- BLACHA TRAPEZOWA T 55
ŁĄTY 4x5 CO 40cm
KONTROLATY 2x25cm
FOLIA WIATROZOLACYJNA
KROKIEW 8x16cm
- PLĄTKI CER.
PŁYTA BET. GR10cm
PODSYRKA PIASKOWO ŻWIROWA GR.95cm
- FOLIA WĘGLANA MINERALNA GR25cm
STROP ŻELBETOWY GR10cm
- GRES
SZLICHTA BET GR4cm
STYROPIAN GR7cm
FOLIA WATROZOLACYJNA
CHŁOY BŁONOWA GR10cm
PODSYRKA PIASKOWA GR8cm

„SAN- PROJ” Usługi Projektowe Janusz Kalamarz w Przeworsku			
obiekt: Rozbudowa budynku szkoły w Zapalowie dz. nr ewid: 1214/2	Skala	Data:	nr rys.:
Przechrój A-A	1:50	12.13	4
Projektował: mgr inż. arch. Sławomir Kof Opracował: Elżbieta Zolyniak mgr inż. Dariusz Solak	sej: archt. konstr. bud konstr. bud	upr: A-13/190	podpis:
Sprawił: mgr inż. arch. Wiesław Gorczak	archt.	A-24/198	