


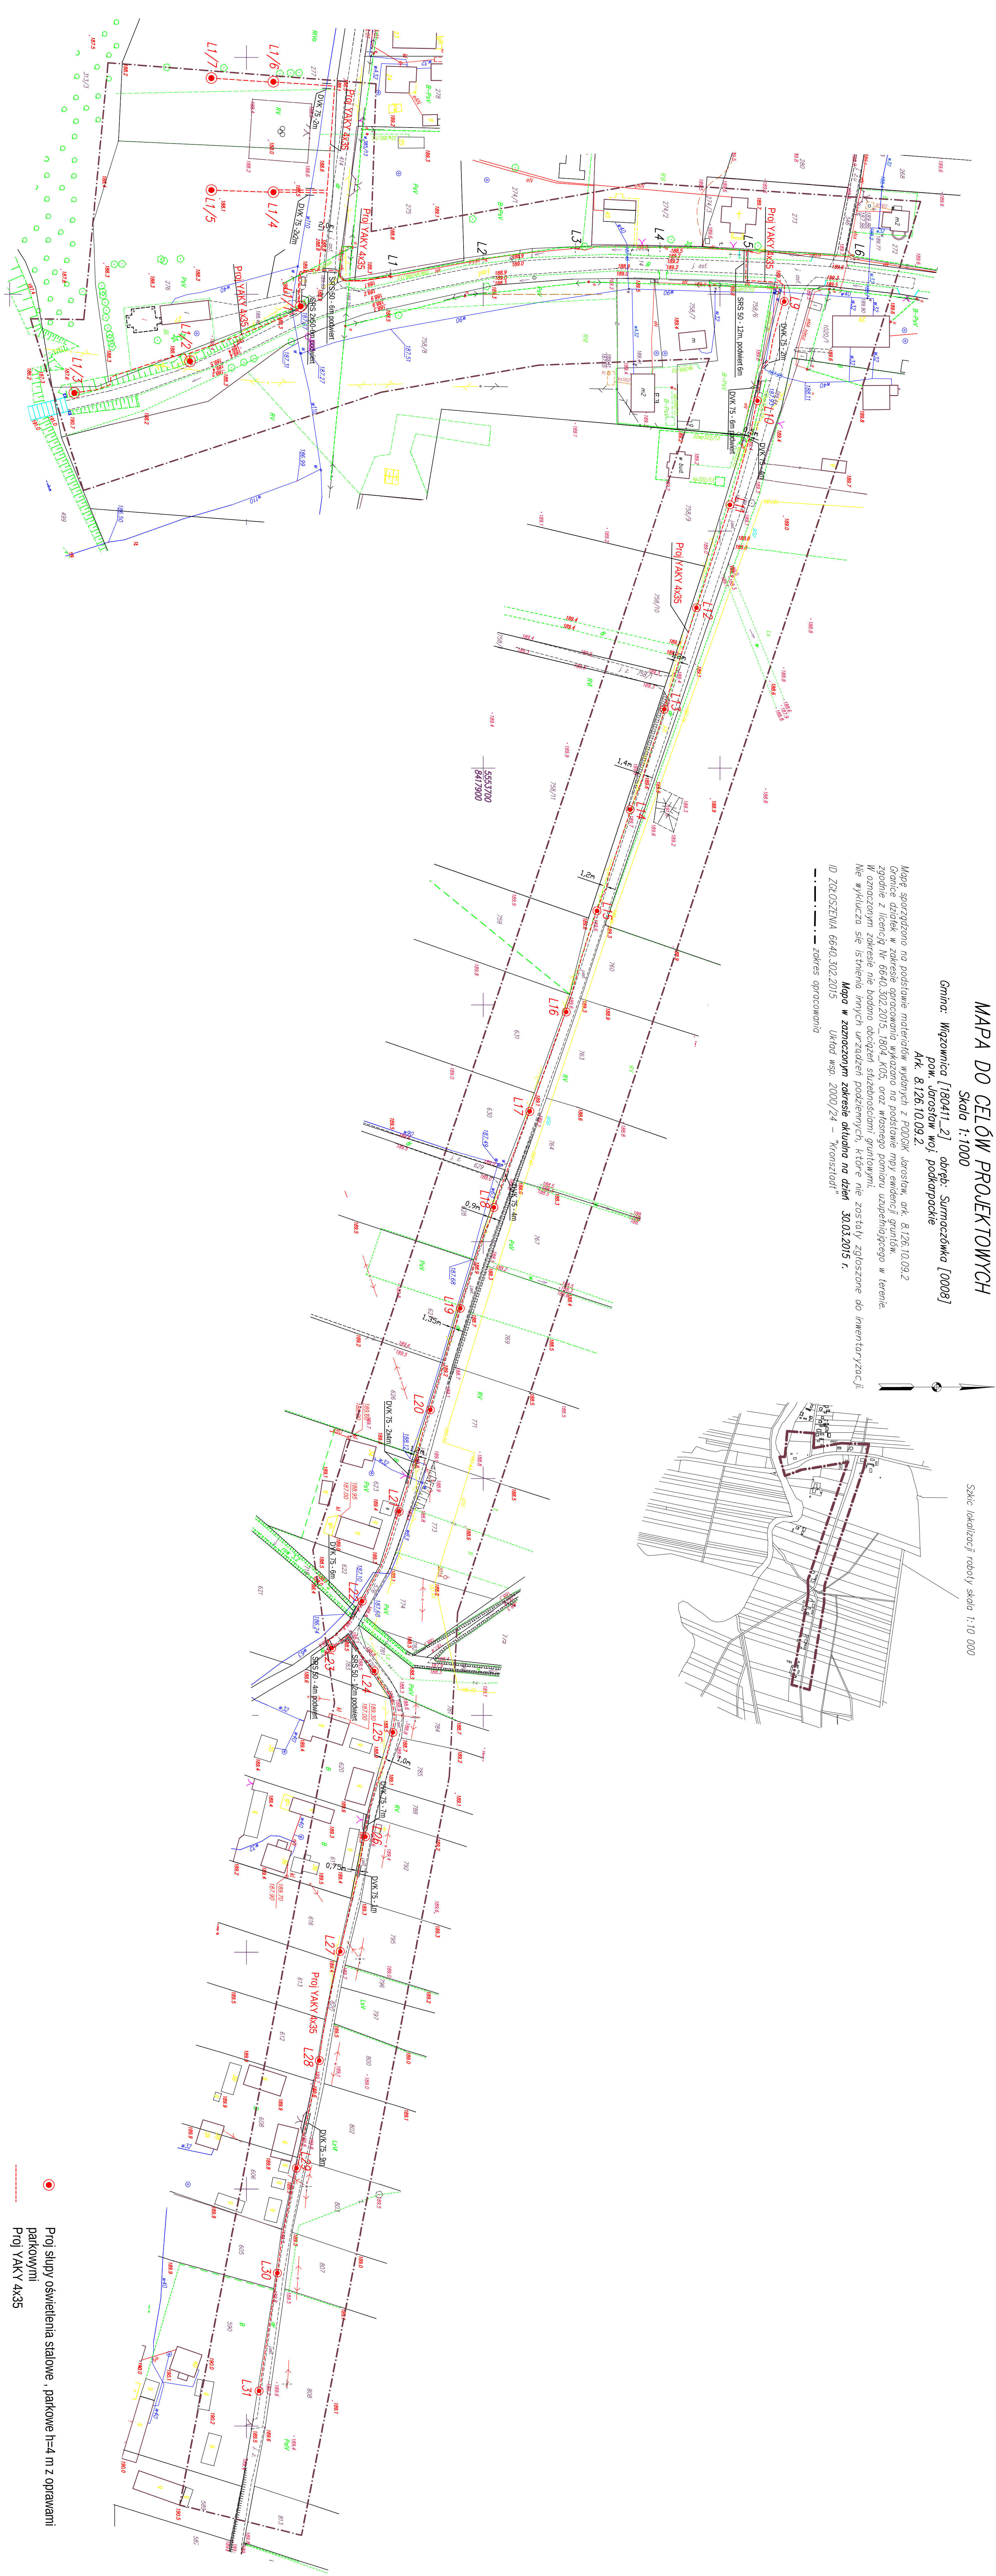

MAPA DO CELÓW PROJEKTOWYCH

Skala 1:1000








ID ZPROJEKTOWA 6640.302.2015



Skala: 1:10 000



Proj słupy oświetlenia stalowe, parkowe h=4 m z oparciem
parkowymi
Proj YAKY 4A35

Działek i	Budowa oświetlenia drogi Gminnej
Tenent i	Trasa linii oświetlenia
Projektant	Janusz Sek
Skala	1:1000
Rys nr	1