


STACJA „SURMACZÓWKA 1”

Układ pracy sieci „TN-C”

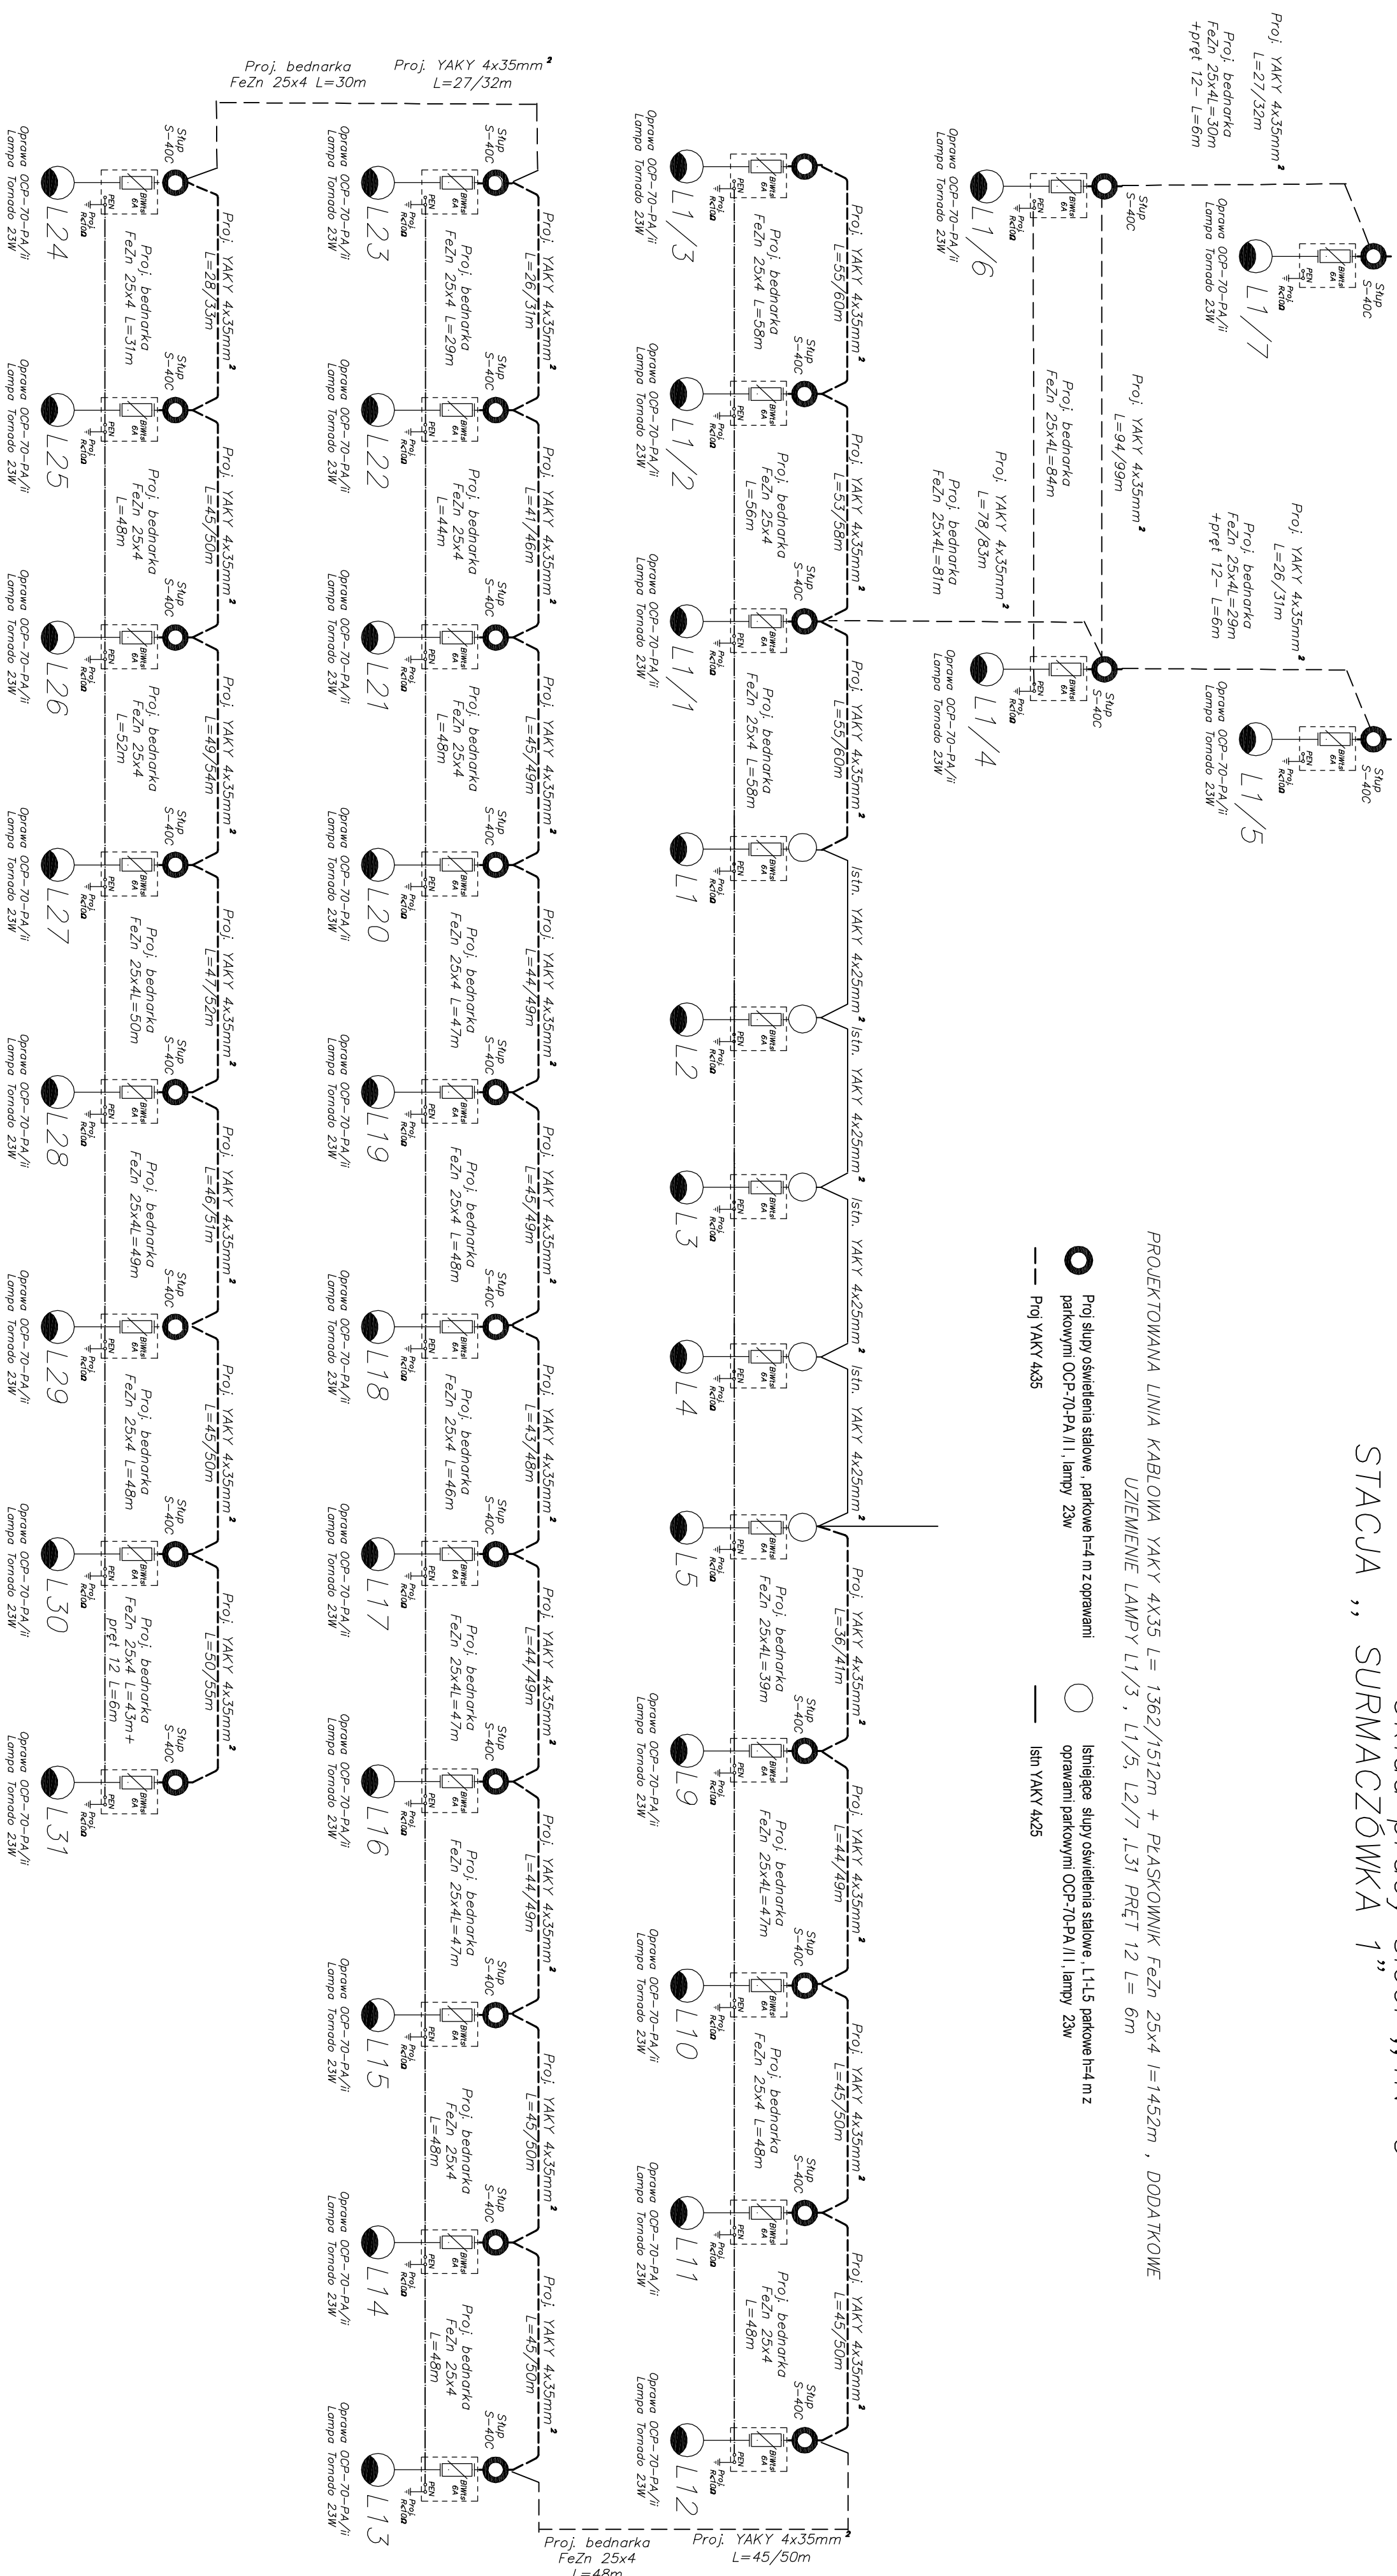

PROJEKTOVANÁ LÍNA KABLOVÁ YARY 4X35 L= 1362/1512m + PLÁSKOVNÍK Fe₂N 25x4 l=1452m , DODÁTKOVÉ
UŽÍVENÍ LAMPY L1/3 , L1/5, L2/7 ,L31 PRŮT 12 L= 6m

- | | | | |
|----------------|---|----------------|---|
| Proj YAKY 4x35 | Proj słupki oświetlenia stalowe , pakowane h=4 m,zaprawami parkowymi OCP-70-PA II i , lampy 23w | Isln YAKY 4x25 | Istniejące słupki oświetlenia stalowe , L=1-1,5 pakowane h=4 m,zaprawami parkowymi OCP-70-PA II i , lampy 23w |
|----------------|---|----------------|---|

Obiekt :	Oświetlenie Drogii Gminnej - Surmaczówka dz nr 576, 820		
Investor:	Gmina Wiązownica		
Temat :	Schemat zaasilania		
Projektant :	Janusz Sęk	Skala:	Rys nr
Sprawdził :			2