


RUKCYJNY PARTERU KALA 1:50

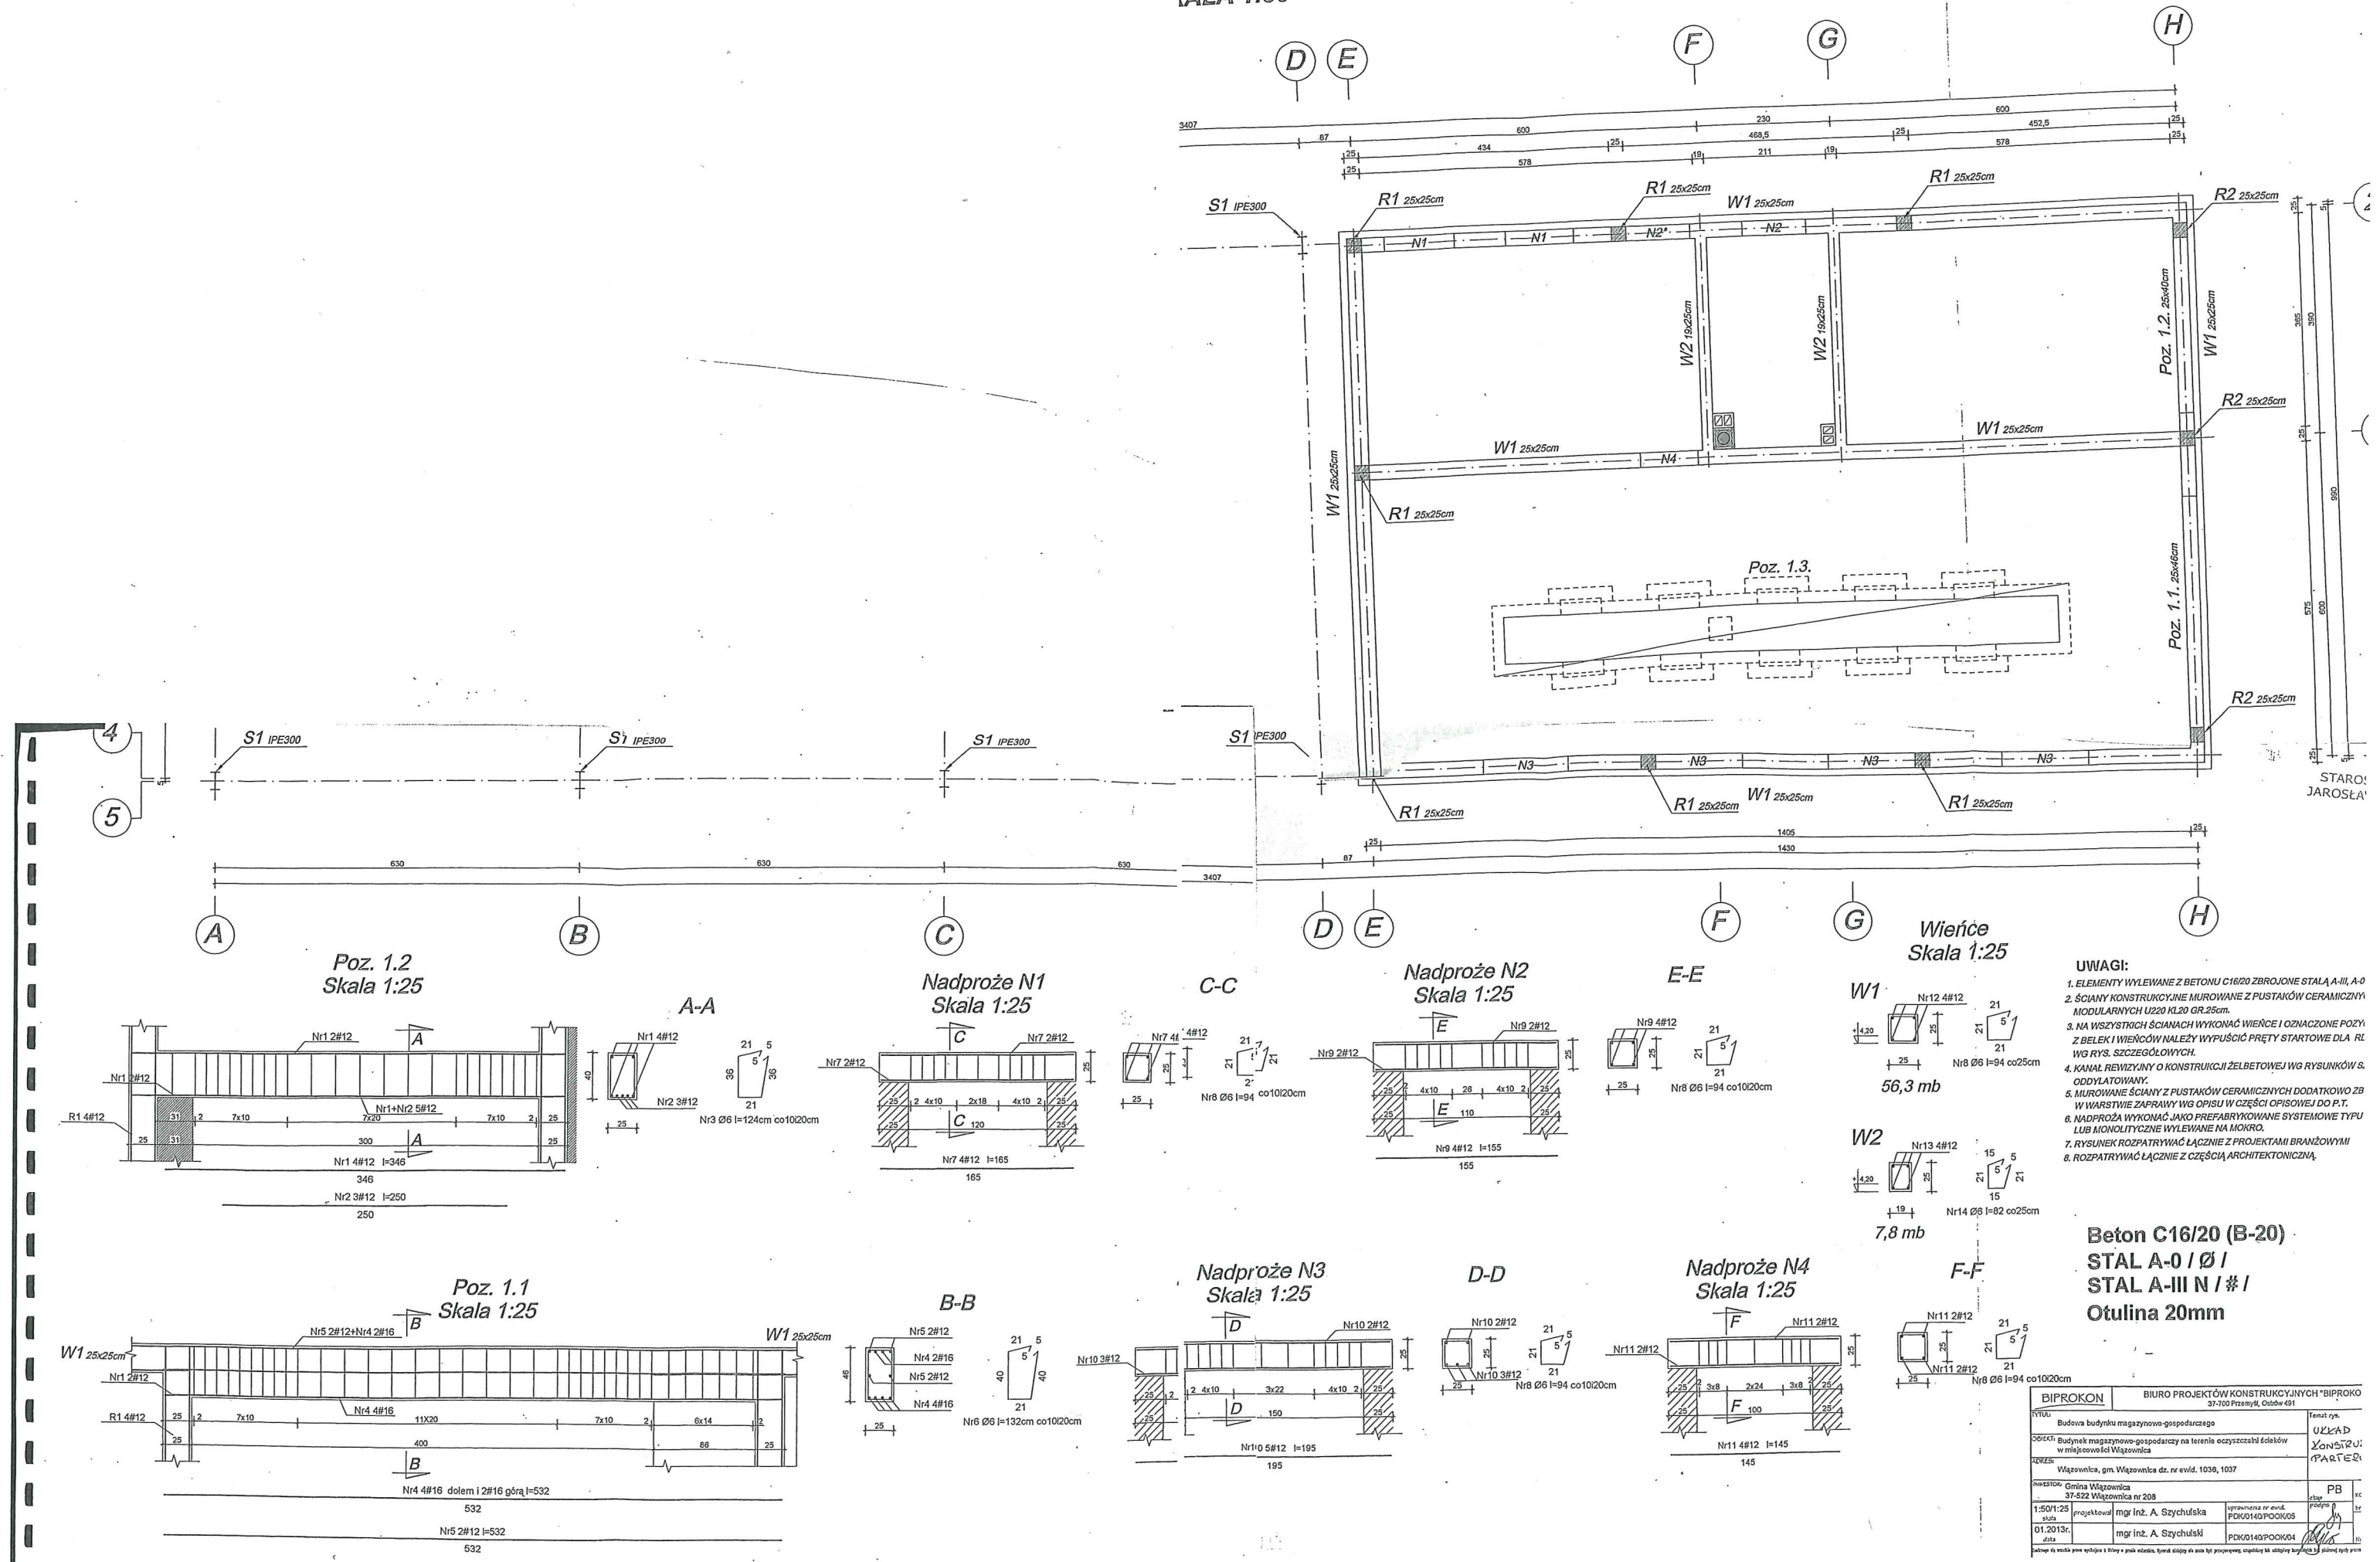

BIPROKON		BIURO PROJEKTÓW KONSTRUKCYJNYCH "BIPROKON"	
37-100 Przemysłu, Ostów 491		37-522 Wągrowicza nr 208	
WYKON.	Budowa budynku magazynowo-gospodarczego	Tenat. rym.	UZKAD
OBIEKT	Budynek magazynowo-gospodarczy na terenie oczyszczalni ścieków w miejscowości Wągrowicza	PROJEKTOWAŁ	mgr inż. A. Szychulski
ADRES	Wągrowicza, gm. Wągrowicza dz. nr ewid. 1038, 1037	WYKONAWCA	mgr inż. A. Szychulski
INWESTOR	Gmina Wągrowicza	PRZEBUDOWA	mgr inż. A. Szychulski
1:50/1:25	skala	uprzedzona nr ewid.	PKO0140/POCKW05
01.2013r.	data	PKO0140/POCKW04	