RZUT PIĘTRA
SKALA 1:50

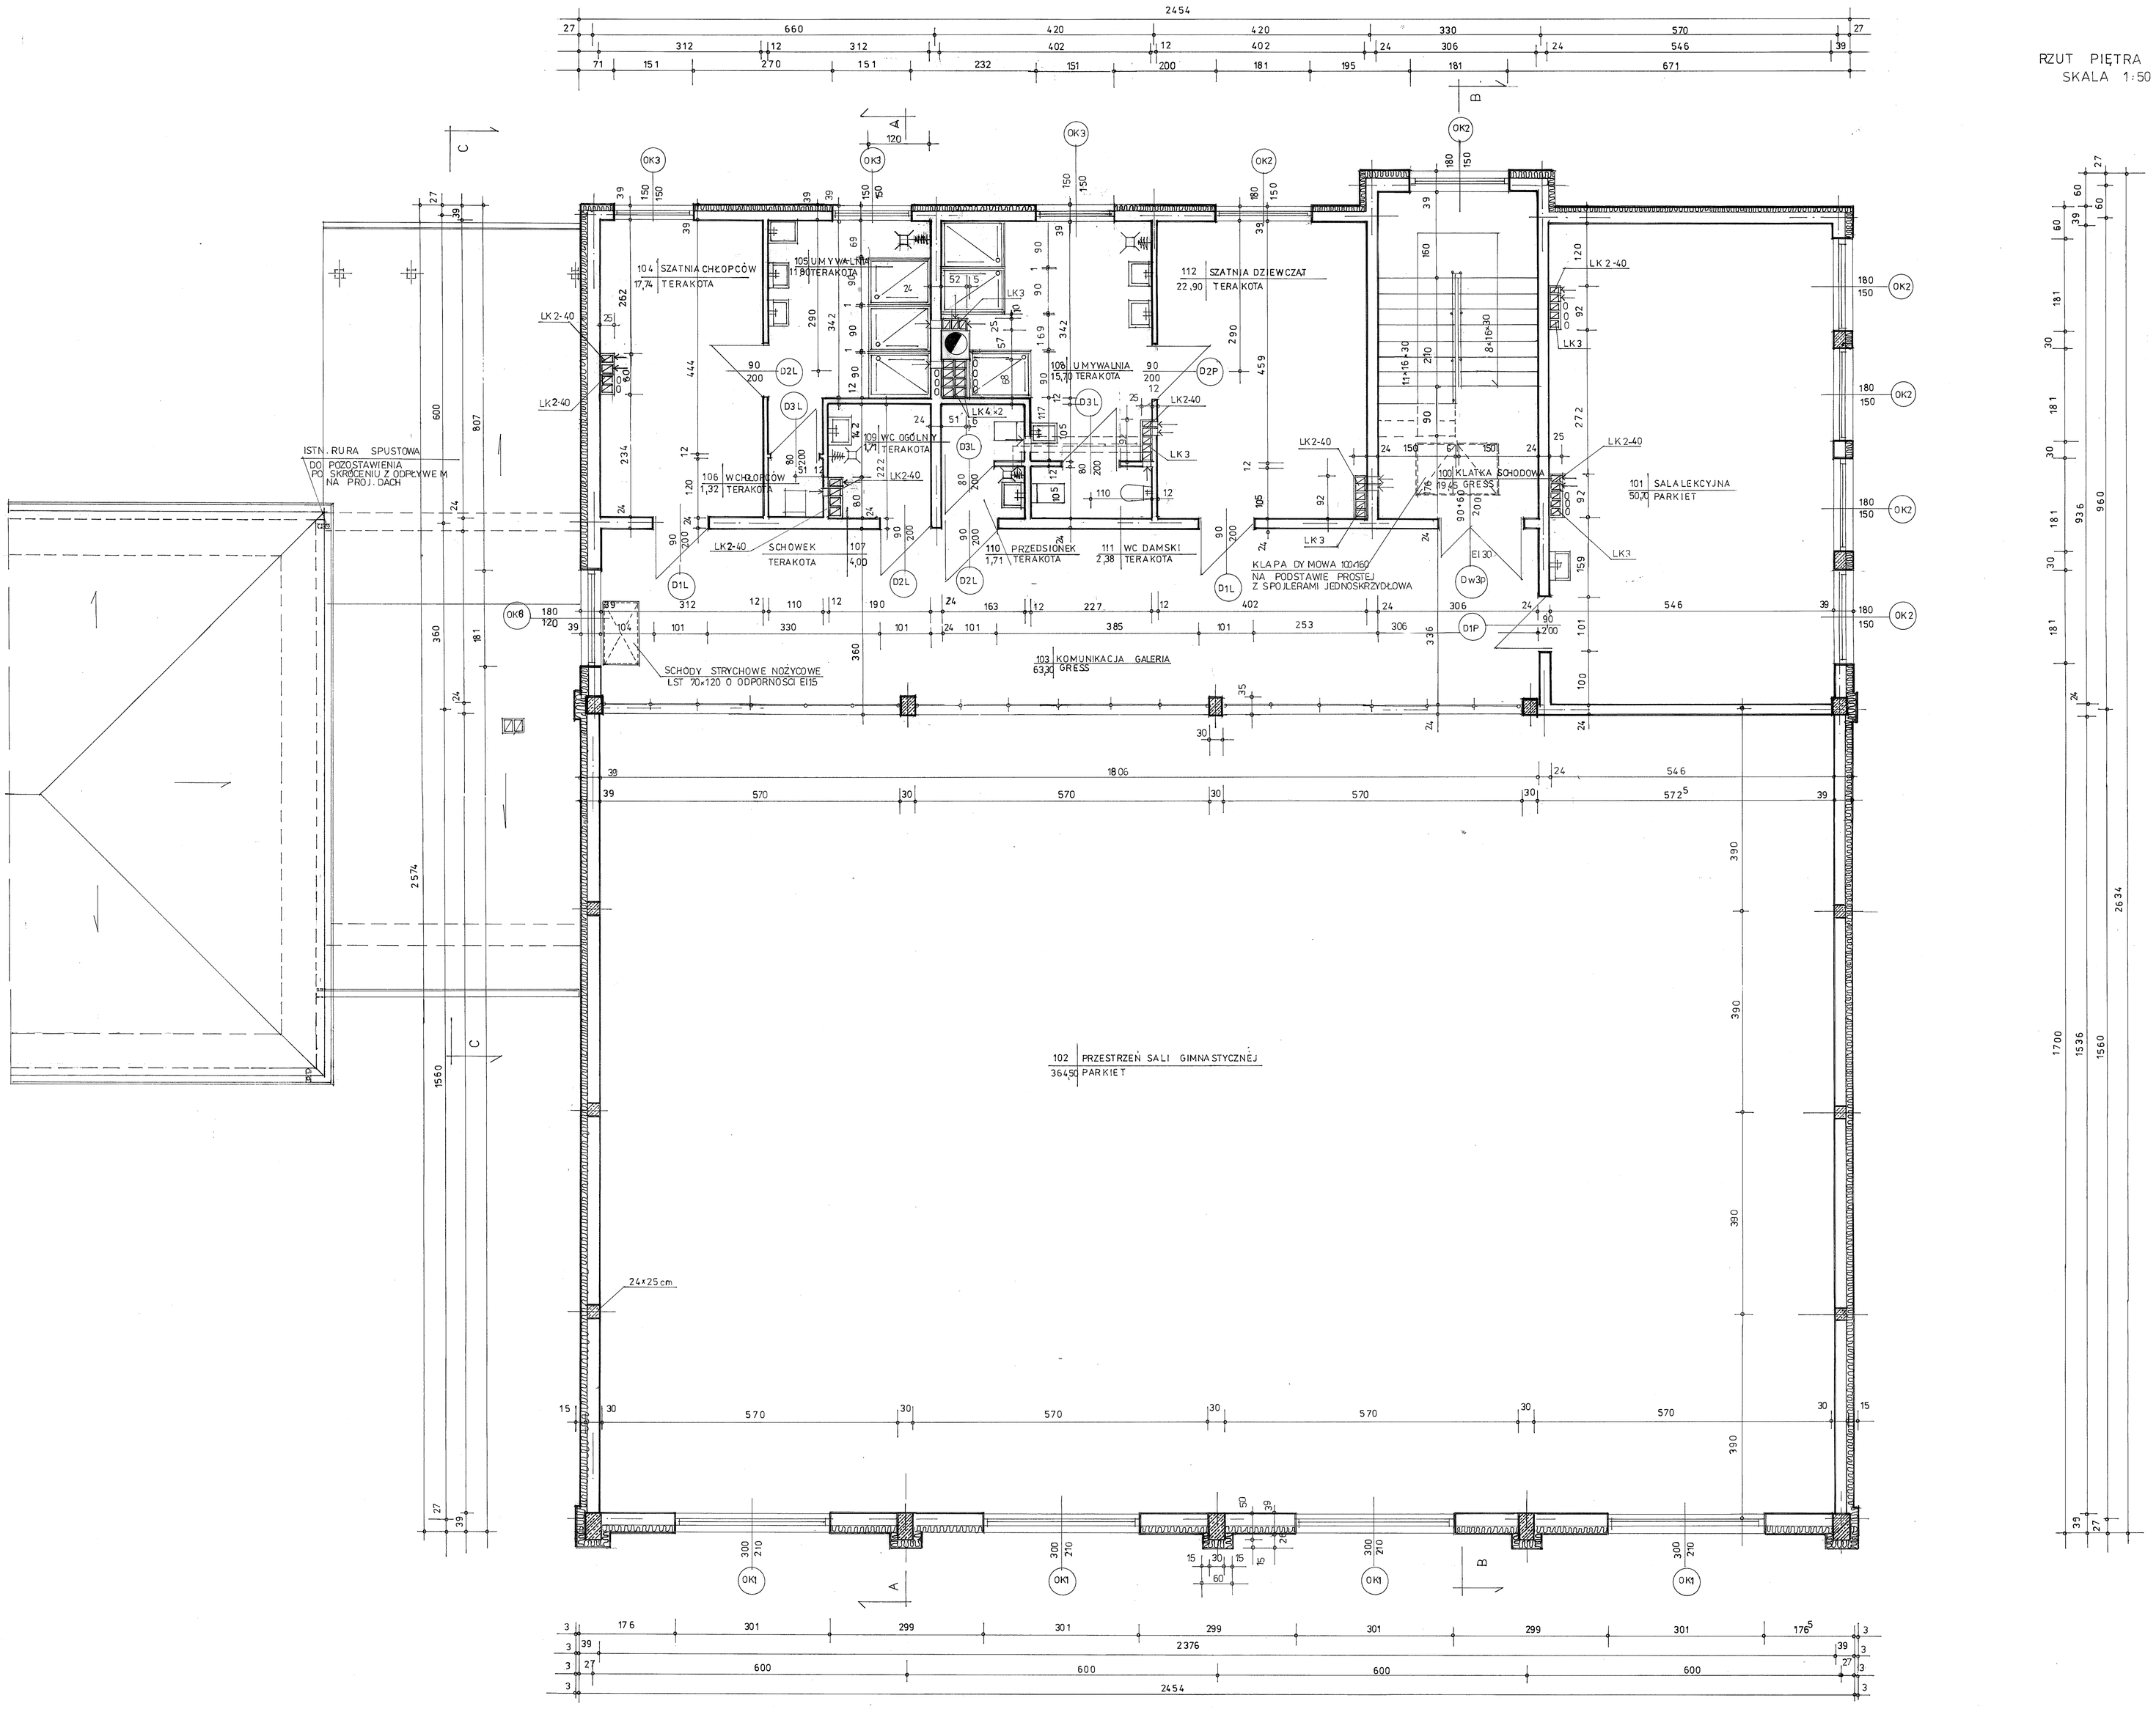

Zakład Usług Projektowych G. Kalamarz w Przeworsku			
obiekt: **Budowa sali gimnastycznej z zapleczem i urządzeniami budowlanymi dz. nr ewid: 377;378 w Manasterzu**			
Przedmiot rysunku: **Rzut piętra**	Skala 1:50	Data: 10.14	nr rys.: **2**
Projektował: mgr inż. arch. Sławomir Koń, Elżbieta Żołyniak, mgr inż. Dariusz Solak	aecj. archit. konstr- bud kontr- bud	upr. A- 13190	podpis:
Sprawdził:			