


PRZĘKROJ B-B
SKALA 1:50

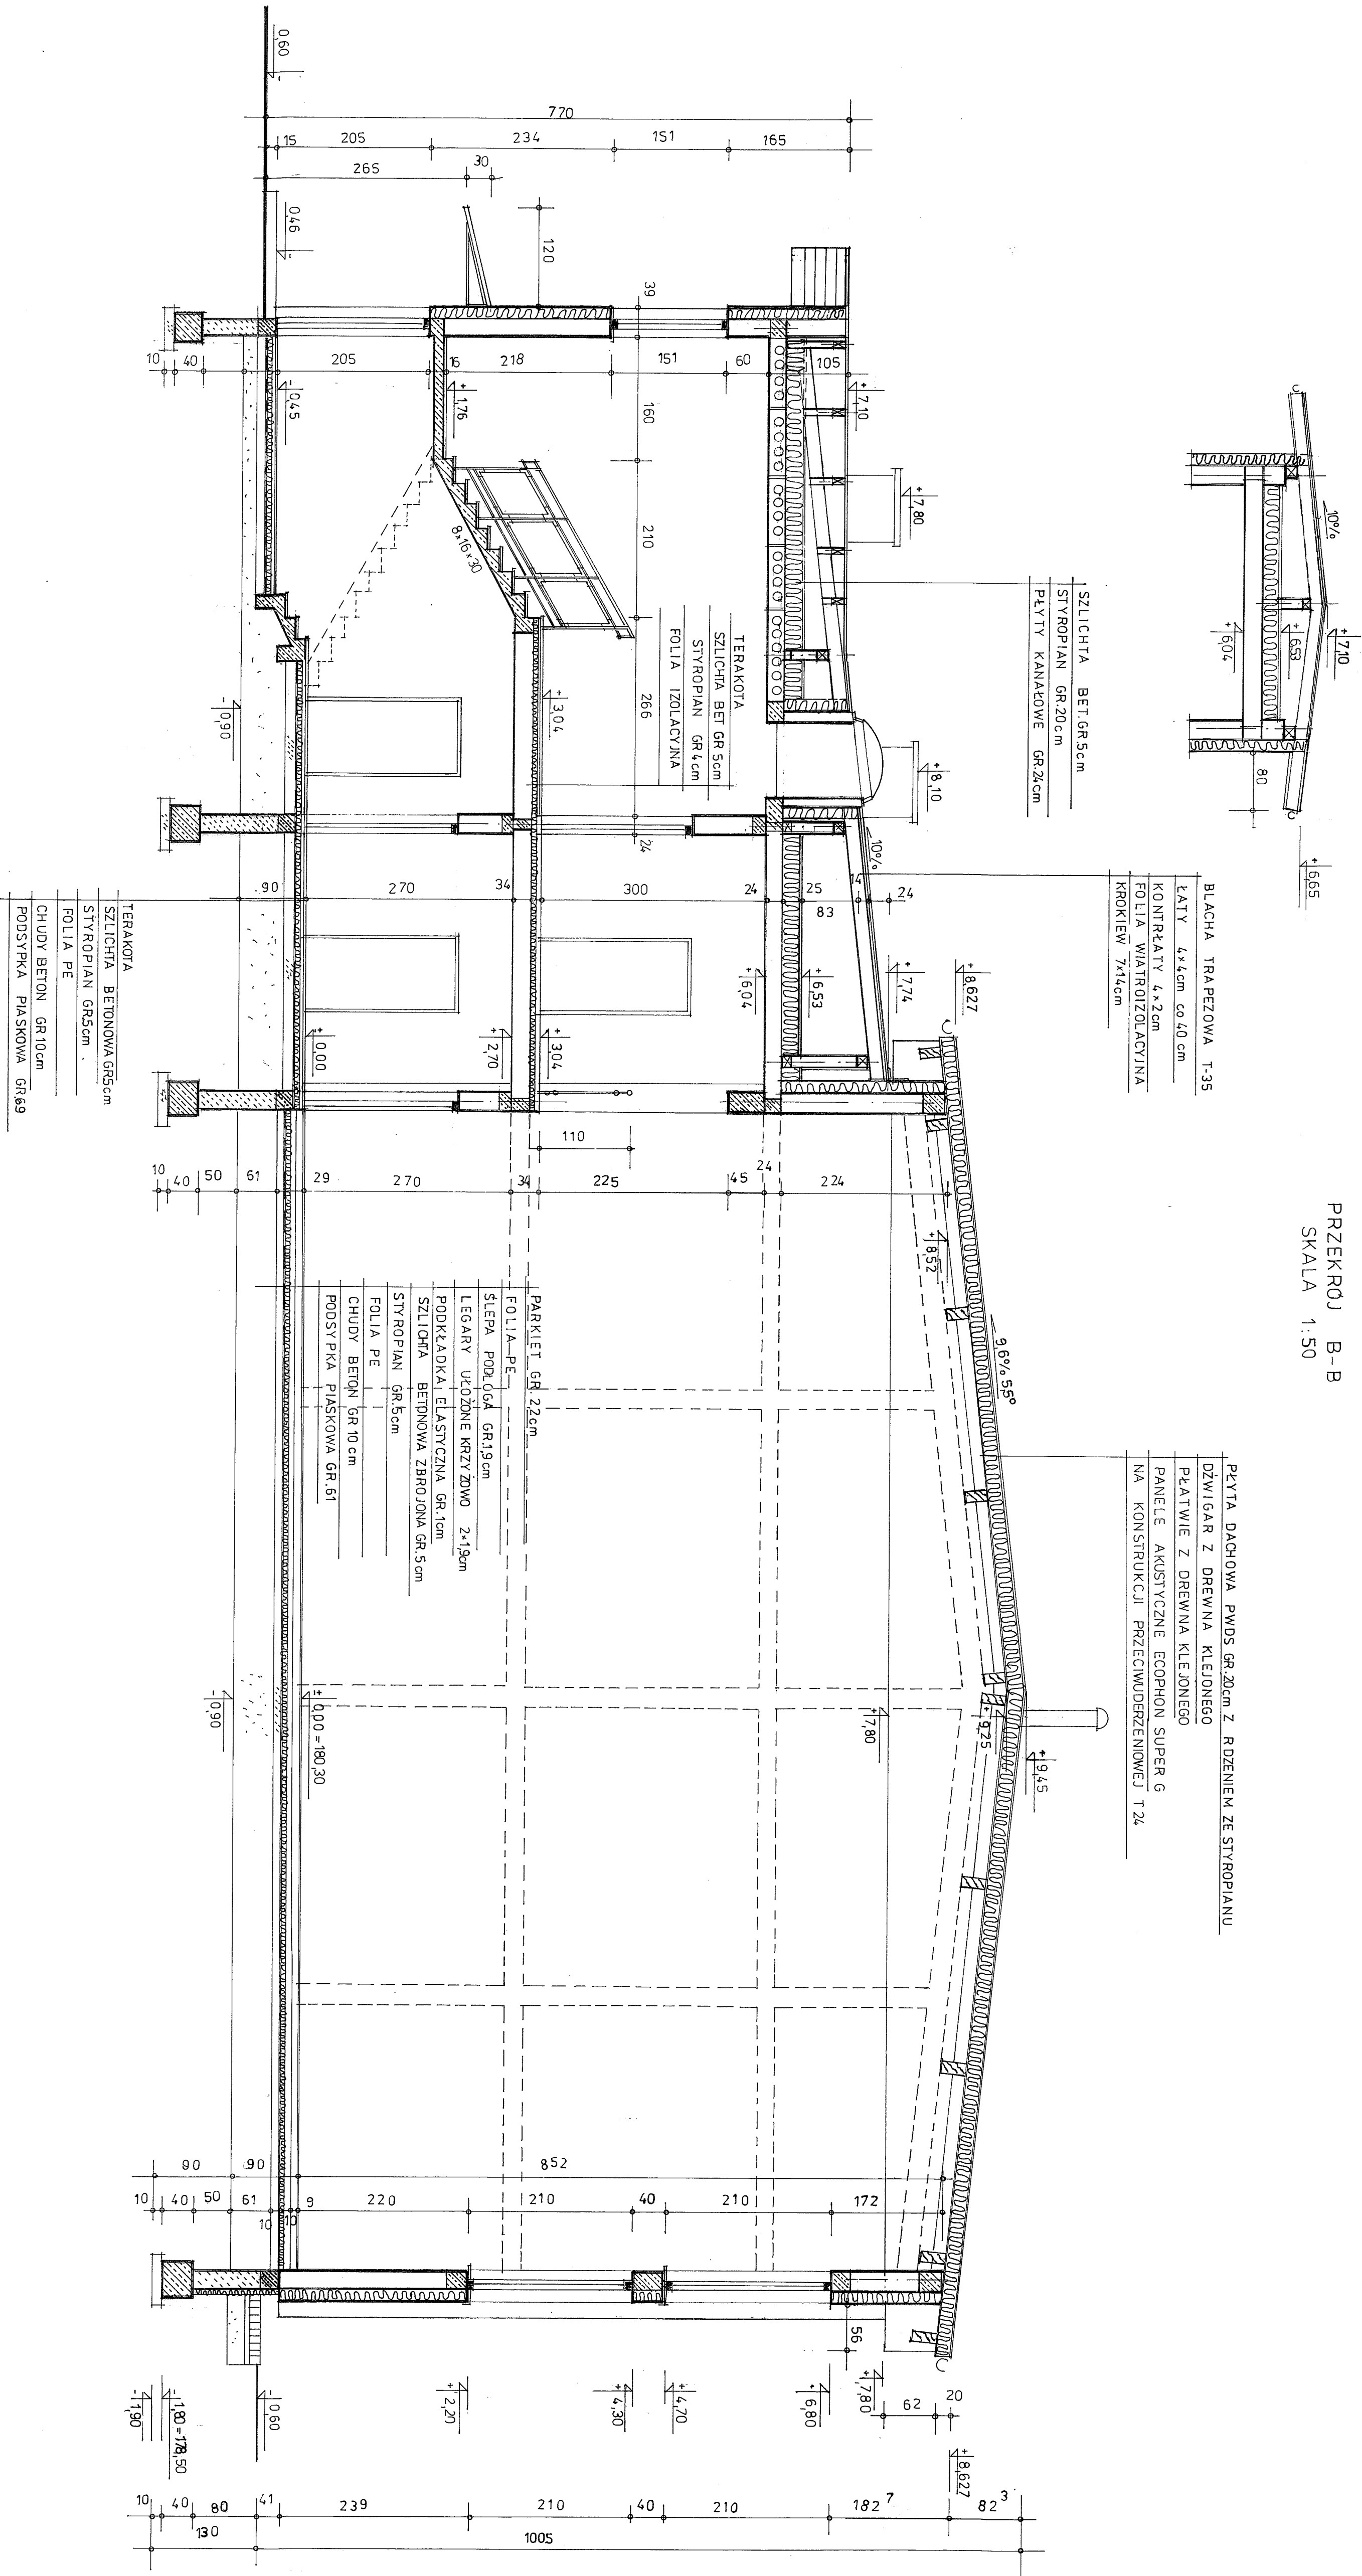

Zakład Usług Projektowych G. Kalamaz w Przeworsku			
obiekt:	Budowa sali gimnastycznej z zapleczem i urządzeniami		
Przedmiot rysunku:	budowlany dz. nr ewid. 377/378 w Manasterzu		
nr rys.:	Skala	Data:	nr rys.:
Przekrój B-B	1:50	10.14	6
mgr inż. arch. Sławomir Kubiś	archt.	upr.	podpis
mgr inż. Dariusz Sołek	konst. bud		
Sprawił:	mgr inż. arch. Wiesław Gorczak	archt.	A-24688