


PRZEMRÓJ C C SKALA 1:50

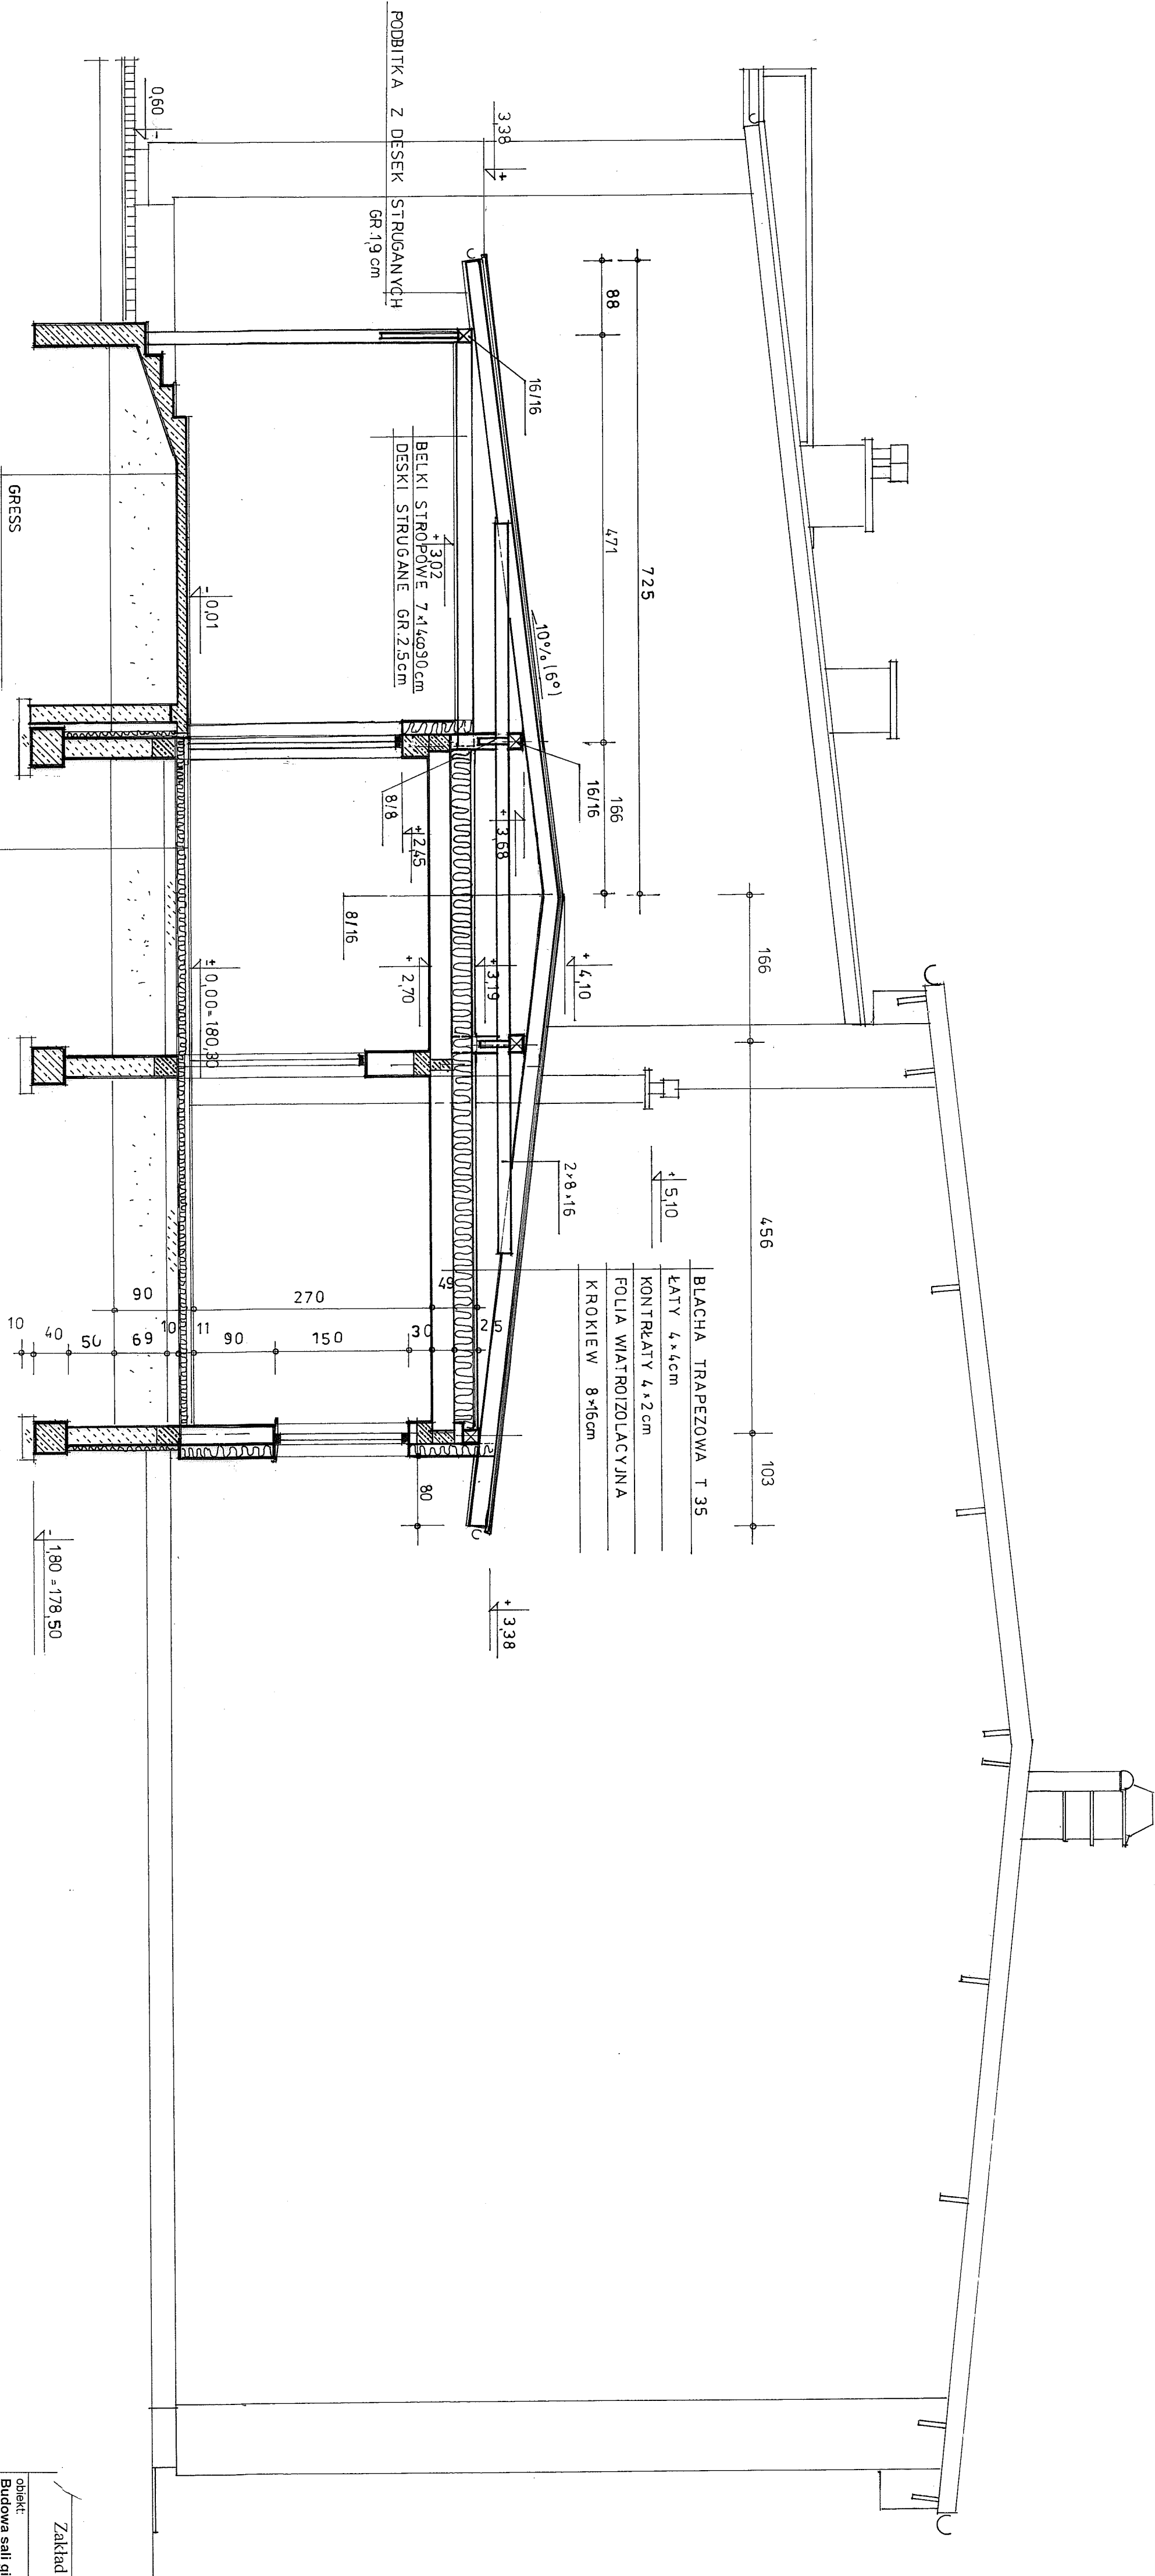

GRES
PLYTA ŻELBETOWA GR.12cm
PODSYPKA PŁASKOWA GR.76cm

TERAKOTA
SZLICHTA GR.5cm
STYROPIAN GR.5cm
FO LIA PE
CHUDY BETON GR.10cm
PODSYPKA PŁASKOWA GR.59cm

BLACHA TRAPEZOWA T 35
ŁATY 4*4cm
KONTRATY 4*2cm
FOLIA WATROIZOLACYJNA
KROKIEW 8*16cm

PODBITKA Z DESEK STRUGANYCH
6x19 cm

BELKI STROPOWE 7.44x90cm
DESKI STROPOWE GR.2.5cm

190 = 178.50

Zakład Usług Projektowych G. Kalanisz
w Przeworsku

obiekt:
Budowa sali gimnastycznej z zapleczem i urządzeniami
budowlanymi dz. nr ewid. 377.378 w Manasterzu

Przedmiot rysunku:
Przekrój C-C

Skala
1:50

Data:
10.14

nr rys.:
7

Projektował:
mgr inż. arch. Sławomir Koń
mgr inż. arch. Elżbieta Zojniak
mgr inż. Dariusz Sołek
Sprawdził:
mgr inż. arch. Wiesław Gorczak

archit.
konst.-bud
konst.-bud
archit.

upr.
A-13190
A-246/88