


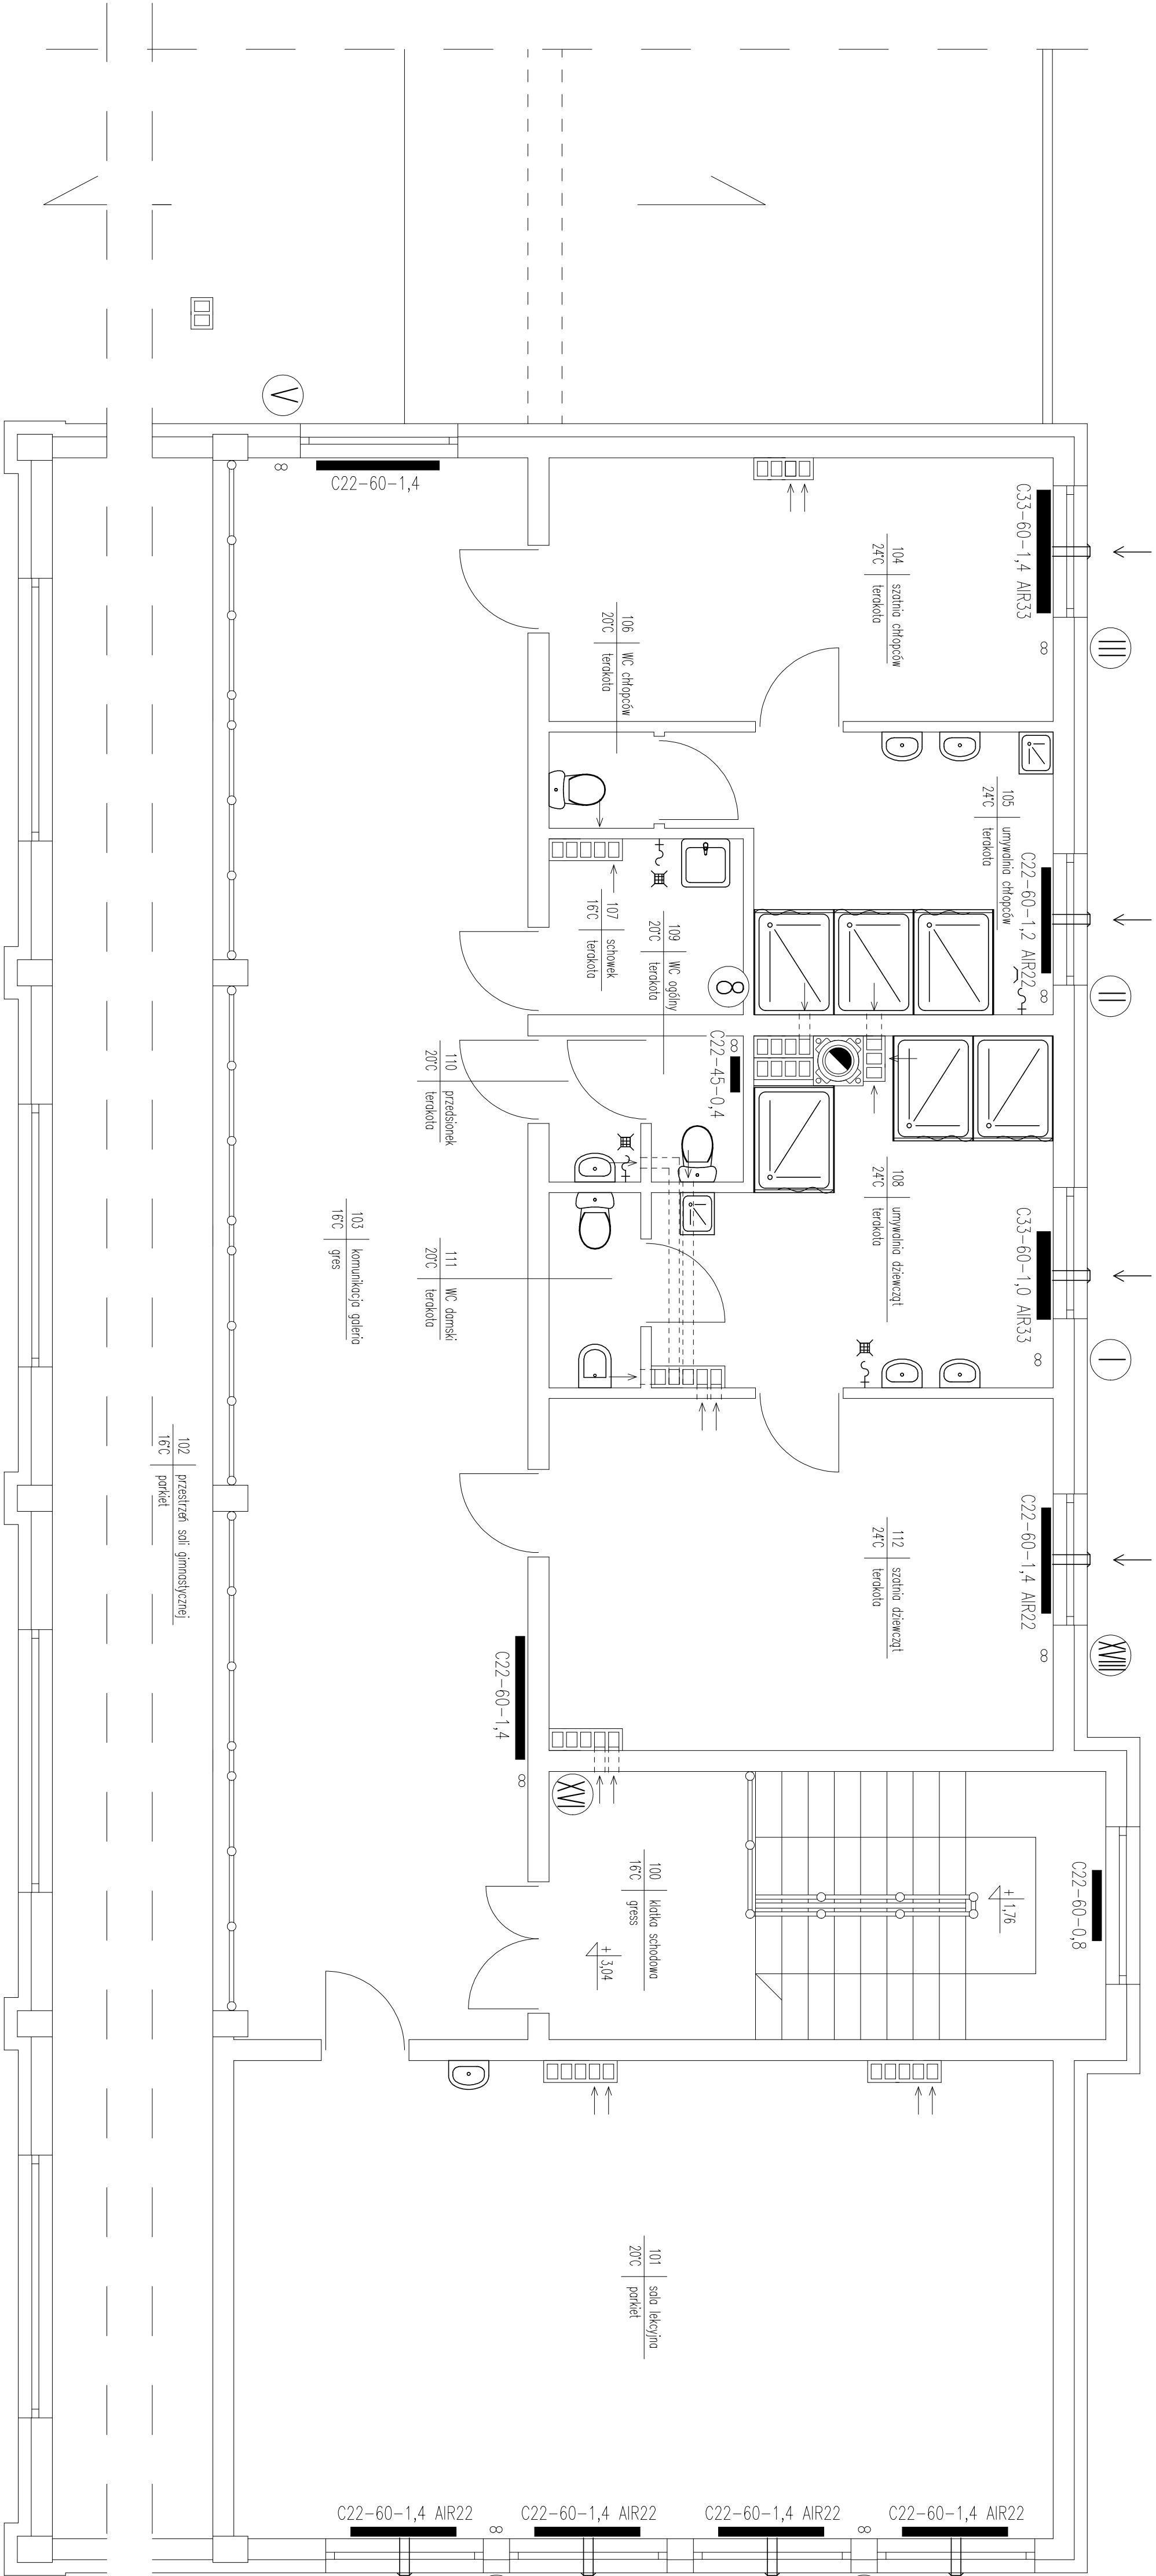

INSTALACJA C.O. – RZUT PĘTRA
skala 1:50

Zakład Usług Projektowych G. Kaimarz w Przeworsku				
OBJEKT: BUDOWA SALI GIMNASTYCZNEJ Z ZAPLECZEM SANITARNO-DYDAKTYCZNYM WRAZ ZE ZBIORNIKIEM NA SCIEKI SANITARNE I URZĄDZENIAMI BUDOWLANymi				
PROJEKTOWAŁ: INSTALACJA C.O. – RZUT PĘTRA	SKALA: 1:50	DATA: 10.14	NR PROS. 3	
PROJEKTOUJĄCY: mgr inż. Józysz Mokrzycki	SPECJALNOŚĆ: sonit.	NR UPR. PW/002/P005/04	PROJEKTOWAŁ: mgr inż. Grzegorz Pełc	
SPRAWDZĄCY: mgr inż. Grzegorz Pełc	SPECJALNOŚĆ: sonit.	NR UPR. PW/002/P005/04	PROJEKTOWAŁ: mgr inż. Grzegorz Pełc	
14/97				