INSTALACJA WOD.-KAN. - ROZWINĘCIE KANALIZACJI SANITARNEJ
skala 1:100

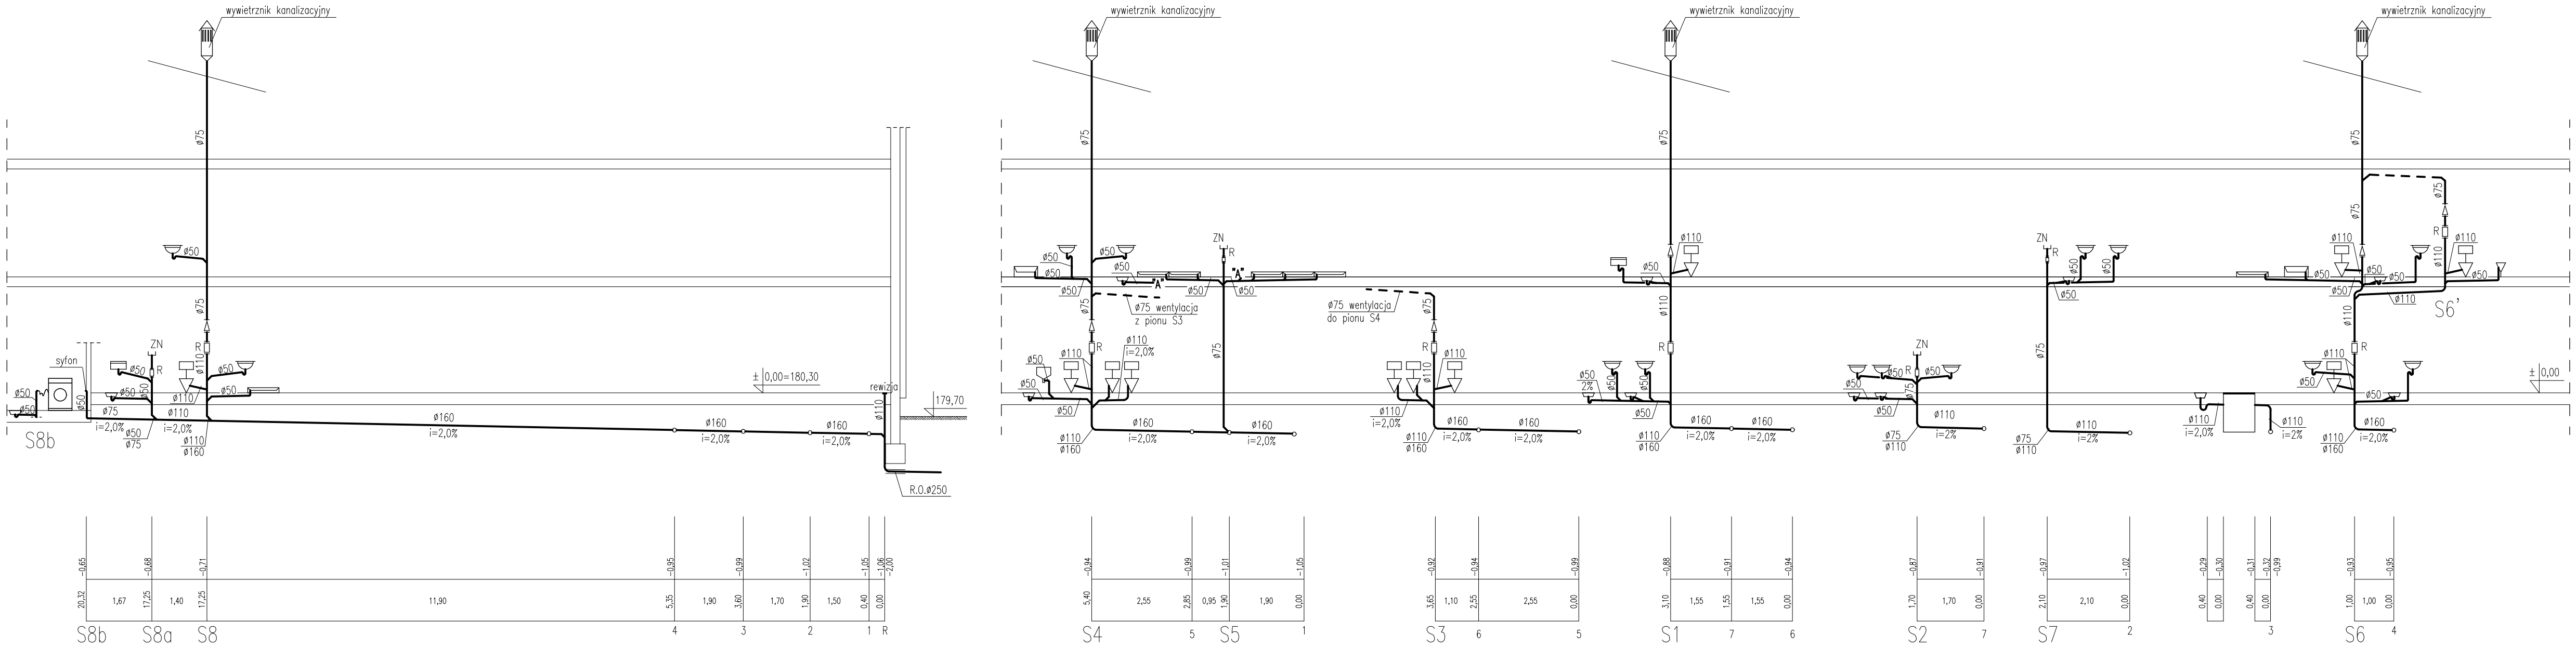

LEGENDA:

R - rewizja na pionie kanalizacyjnym
ZN - zawór napowietrzający

Zakład Usług Projektowych G. Kalamarz w Przeworsku			
OBIEKT: BUDOWA SALI GIMNASTYCZNEJ Z ZAPLECZEM SANITARNO-DYDAKTYCZNYM WRAZ ZE ZBIORNIKIEM NA ŚCIEKI SANITARNE I URZĄDZENIAMI BUDOWLANYMI			
PRZEDMIOT RYS: INSTALACJA WOD.-KAN. - - ROZWINĘCIE KANALIZACJI SANITARNEJ	SKALA: 1:100	DATA: 10.14	NR RYS: 4
PROJEKTOWAŁ: mgr inż. Janusz Mokrzycki OPRACOWAŁ: mgr inż. Artur Wyczarski SPRAWDZIŁ: mgr inż. Grażyna Pelc	SPECJ. sanit. sanit. sanit.	NR UPR. PDK/0032/POOS/04 14/97	PODPIS: