


KOTŁOWNIA GAZOWA – SCHEMAT TECHNOLOGICZNY

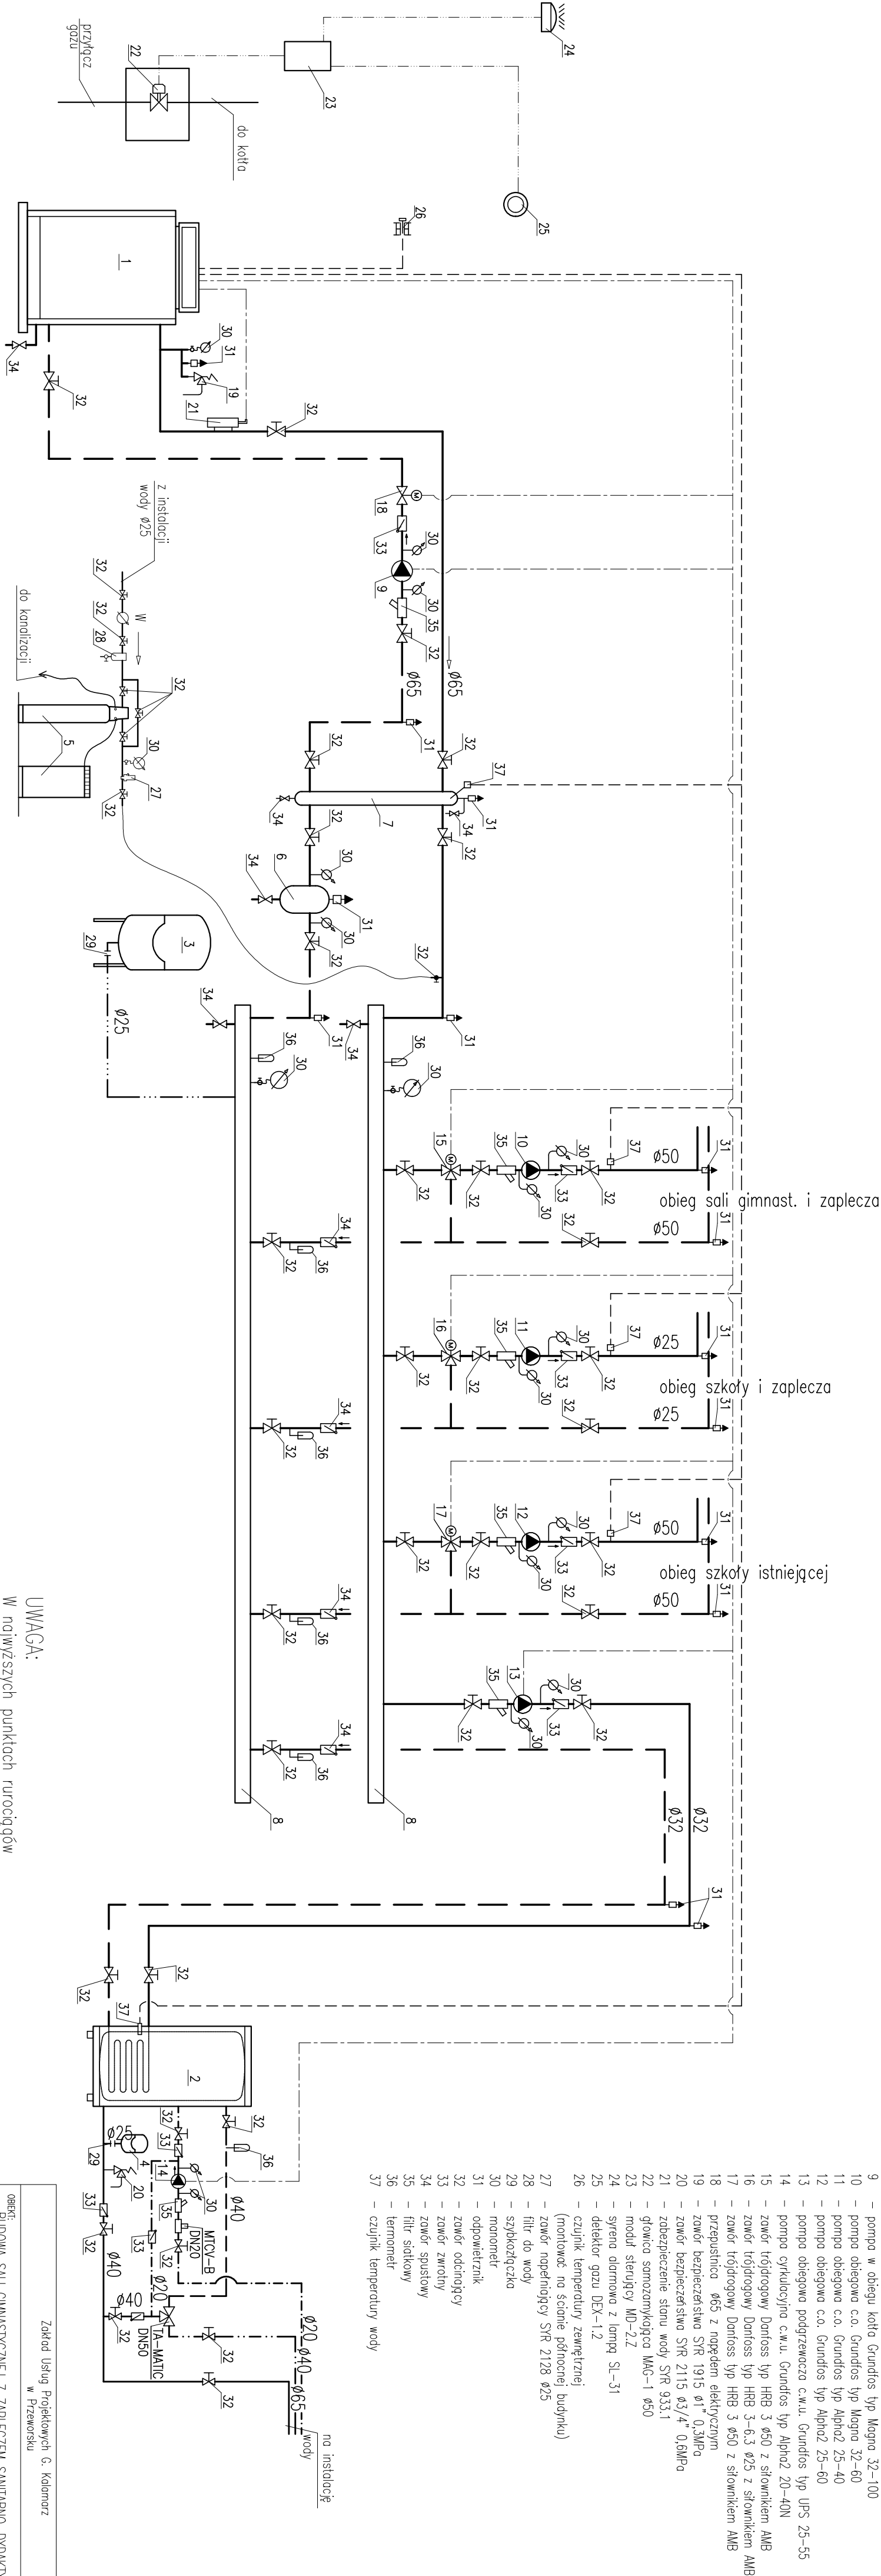

UWAGA:
W powyższych punktach rurociągów
montować odpowietzniki !

- OZNACZENIA:
- 1 – kocioł gazowy De Dietrich DTG 330-9 S 112-160kW
 - 2 – pojemnościowy podgrzewacz wody V=500dm³ De Dietrich typ BP 500
 - 3 – naczynie wzbiorcze instalacyjne Reflex NG140
 - 4 – naczynie wzbiorcze wody zimnej Reflex DD25
 - 5 – stacja zmęszczania wody z opryskodowodnieniem
 - 6 – magnetoizolator Olsm 200/65
 - 7 – sprzęgło hydrauliczne D=0,2m; H=1,0m
 - 8 – rozdzielacz instalacyjny Ø100; L=1,0m
 - 9 – pompa w obiegu kotła Grundfos typ Magno 32-100
 - 10 – pompa obiegowa c.o. Grundfos typ Magno 32-60
 - 11 – pompa obiegowa c.o. Grundfos typ Alpha2 25-40
 - 12 – pompa obiegowa c.o. Grundfos typ Alpha2 25-60
 - 13 – pompa obiegowa podgrzewacza c.w.u. Grundfos typ UPS 25-55
 - 14 – pompa cyrkulacyjna c.w.u. Grundfos typ Alpha2 20-40N
 - 15 – zawór trójdrogowy Danfoss typ HRB 3 Ø50 z siłownikiem AMB
 - 16 – zawór trójdrogowy Danfoss typ HRB 3-6-3 Ø25 z siłownikiem AMB
 - 17 – zawór trójdrogowy Danfoss typ HRB 3 Ø50 z siłownikiem AMB
 - 18 – przepustnica Ø65 z napędem elektrycznym
 - 19 – zawór bezpieczeństwa SFR 1915 Ø1" 0,3MPa
 - 20 – zawór bezpieczeństwa SYR 2115 Ø3/4" 0,6MPa
 - 21 – zabezpieczenie stanu wody SYR 933.1
 - 22 – głowica samoczynkowa MAG-1 Ø50
 - 23 – moduł sterujący MD-2.2
 - 24 – syrena alarmowa z lampą SL-31
 - 25 – detektor gazu DEX-1.2
 - 26 – czujnik temperatury zewnętrznej (montować na ścianie północnej budynku)
 - 27 – zawór napełniający SYR 2128 Ø25
 - 28 – filtr do wody
 - 29 – szykoczątko
 - 30 – manometr
 - 31 – odpowietznik
 - 32 – zawór odcinający
 - 33 – zawór zwrótny
 - 34 – zawór spusławny
 - 35 – filtr siatkowy
 - 36 – termometr
 - 37 – czujnik temperatury wody

Zakład Usług Projektowych G. Kolanowicz w Przeworsku			
OBIEKT: BUDOWA SALI GIMNASTYCZNEJ Z ZAPLECZEM SANITARNO-DYDAKTYCZNYM WRAZ ZE ZBIORNIKIEM NA ŚCIEKI SANITARNE I URZĄDZENIAMI BUDOWLANIAMI	SKALA: —	DATA: 10.14	NR RYS: 2
PRZEBUDUJ RYS: KOTŁOWNIA GAZOWA – – RZUT POKRĘTU			
PROJEKTOWAŁ: mgr inż. Józef Mokrzycki	SPRACOWAŁ: mgr inż. Artur Wyczarski	NR UPR: PDK/0037/P005/04	PROJEKTOWAŁ: mgr inż. Grzegorz Pelc