


1. Projektowane ławy, stopy fundamentowe posadowic na warstwie chudego betonu gr.10cm

2. Projektowaną ławę fundamentową L6 pozadziwić w poziomie istniejącej ławy fundamentowej
3. Projektowaną ławę fundamentową oddzielić od istniejących fundamentów
4. Otulenie zbrojenia – 5cm
5. W miejscach przejść kandy instalacyjnego przez ściany fund. wykonać otwory 35(50)x40cm
6. Beton B25
7. Stal A-0 $\varnothing$ S10S
A-III # 34GS
8. Prace fundamentowe prowadzić pod nadzorem uprawnionego geologa
9. Rysunki rozpatrywać z opracowaniami branżowymi

PROJEKTOWANY POZIOM	±0,00 – 180,30m.n.p.m
PROJEKTOWANY POZIOM	-0,60 – 179,70m.n.p.m
PROJEKTOWANY POZIOM	-1,80 – 178,50m.n.p.m

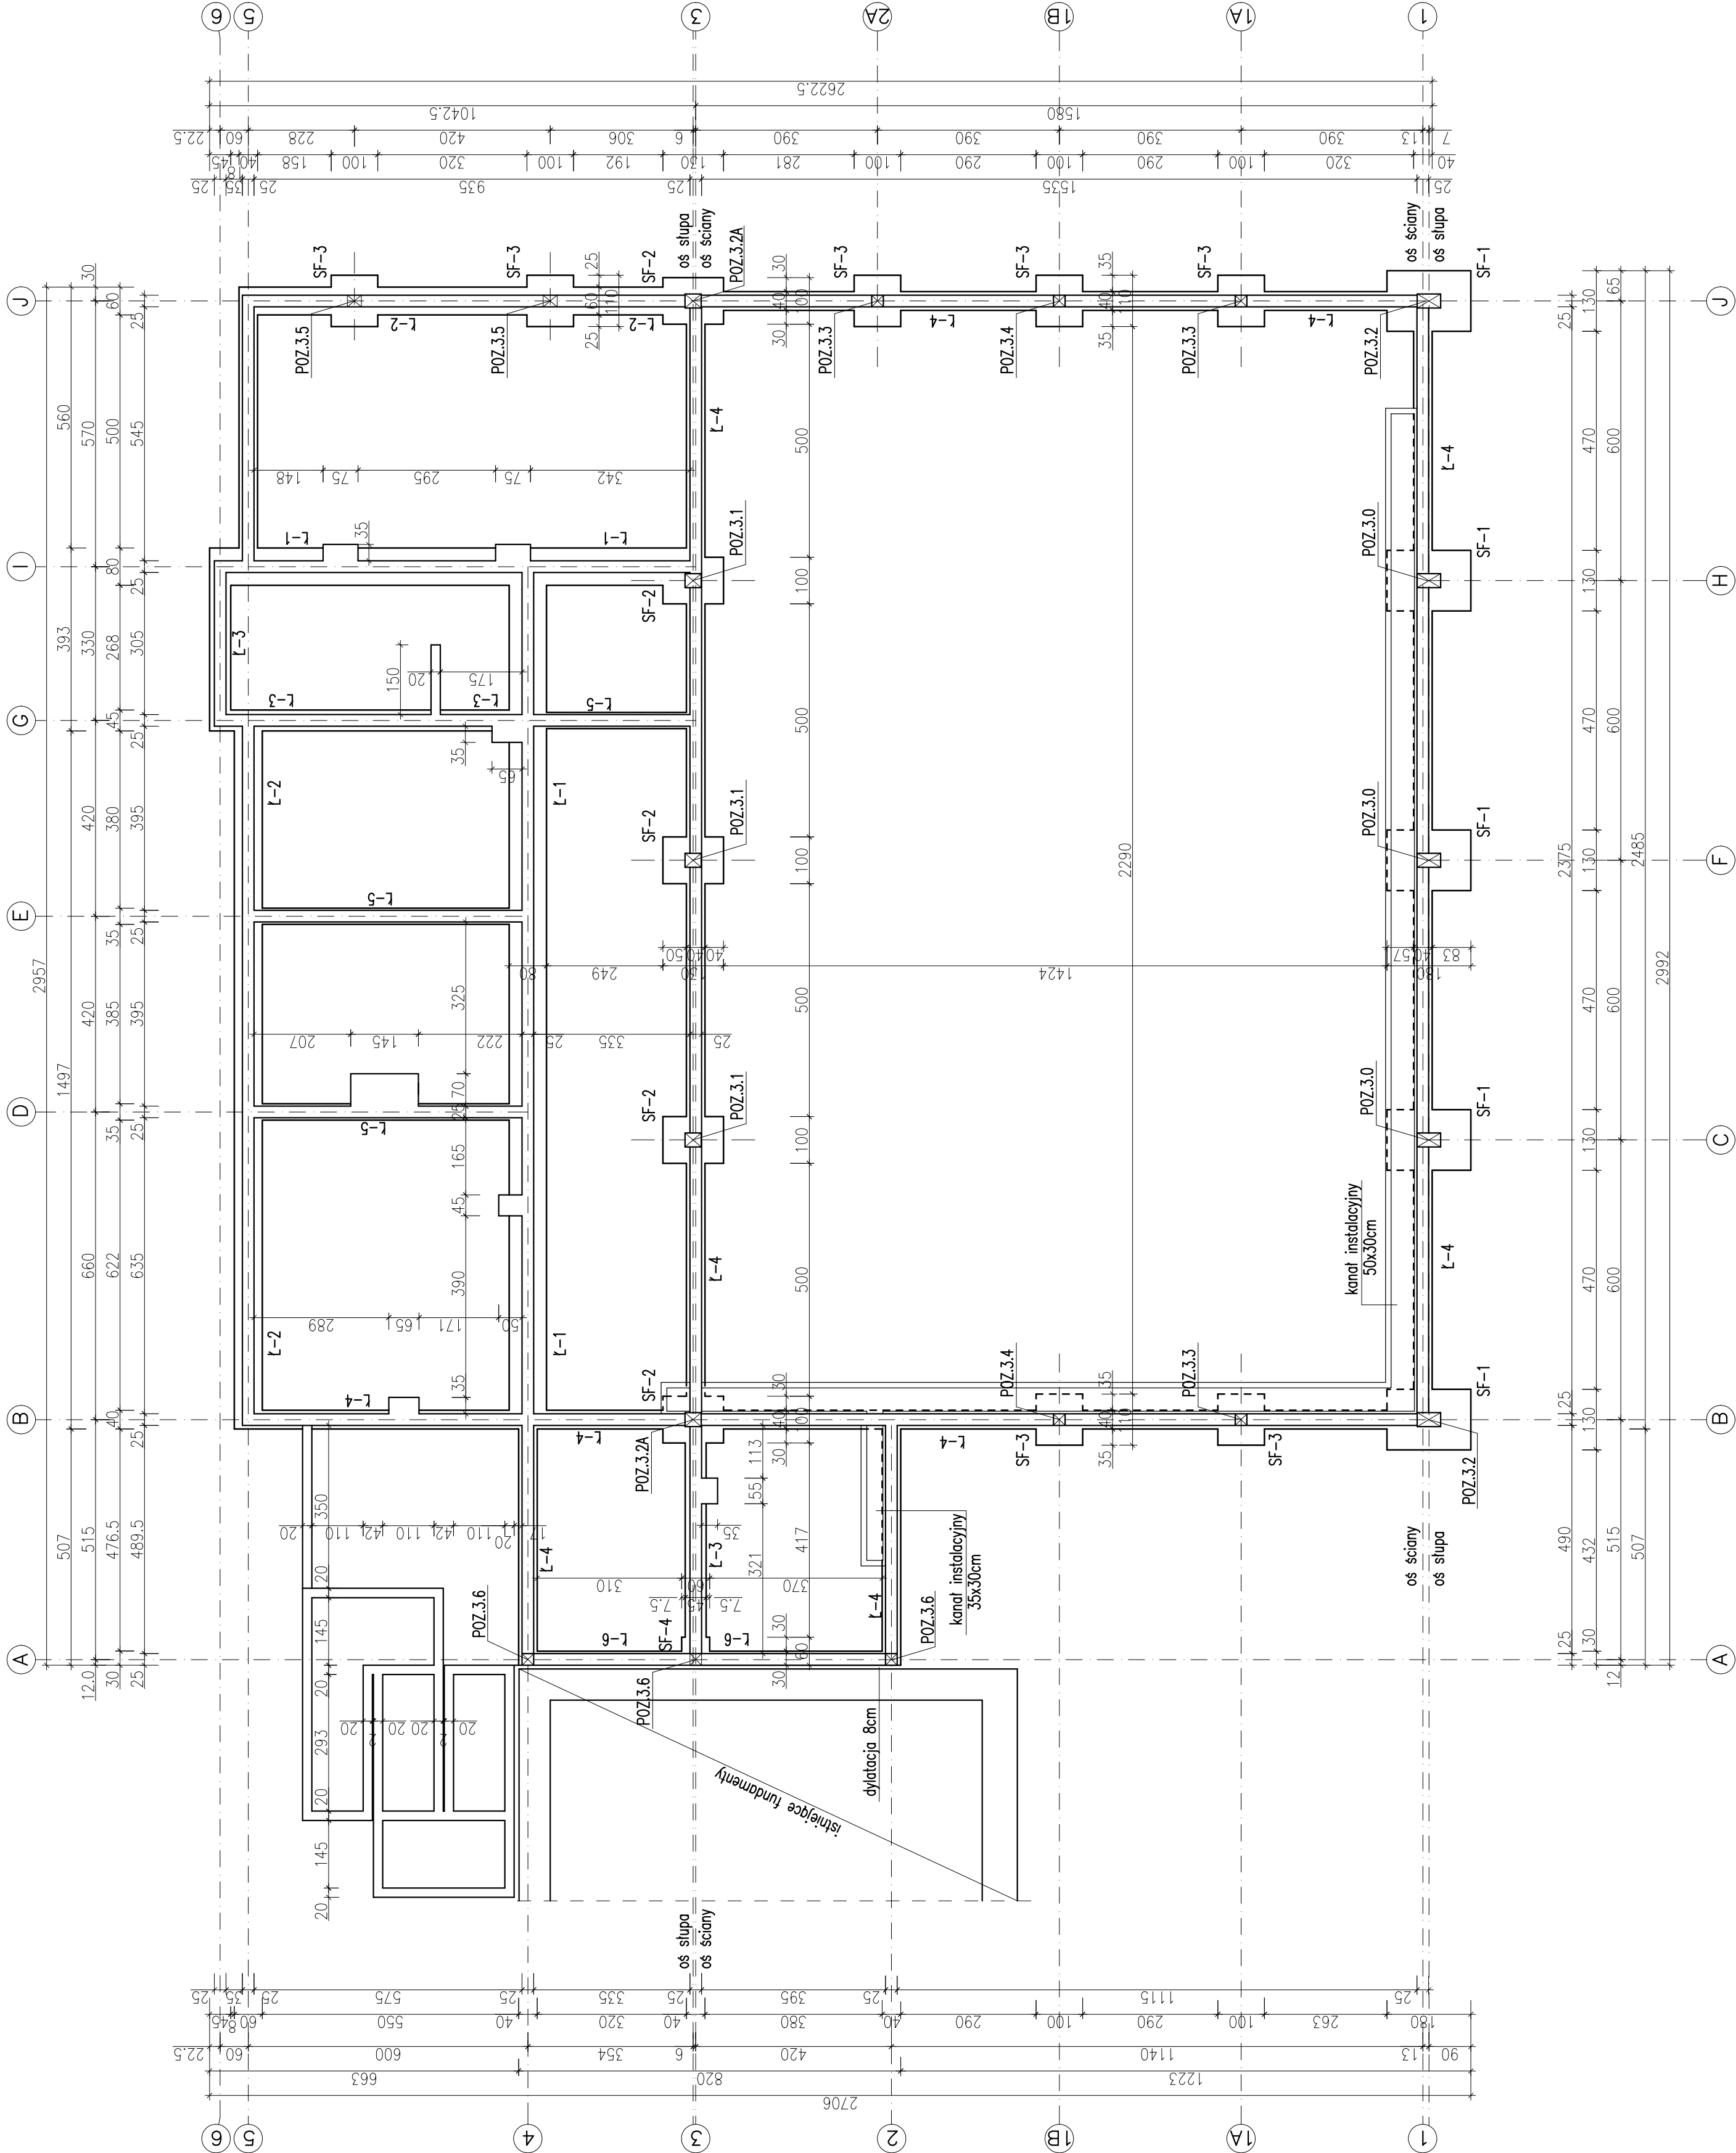

OBIEKT:	Zakład Usług Projektowych G. Kulmarz w Przeworsku			
	SALA GIMNASTYCZNA Z ZAPLECZEM SOCJALNO-DYDAKTYCZNYM I URZĄDZENIAMI BUDOWLANYMI W MIASTECZKU NA DZ NR EMD:377/378			
PRZEDMIOT RYS:	SKALA	DATA	NR RYS:	1
SCHEMAT KONSTRUKCYJNY PARTERU	1:100	10.14	NR UPR.	
PROJEKTOWAŁ:	SPECJ.	01/68/08	PODPIS:	
OPRACOWAŁ:	konstr.-bud.			
	konstr.-bud.			
	konstr.-bud.			
SPRAWOWAŁ:	konstr.-bud.			
	mgr inż. Andrzej Kępka	34/97		