


ZESTAWIENIE PŁYT STROPOWYCH

| SYMBOL        | PŁYTY | ILOŚĆ |
|---------------|-------|-------|
| S-590x89-7,5  |       | 2     |
| S-590x119-7,5 |       | 3     |
| S-590x149-7,5 |       | 4     |
| S-560x89-7,5  |       | -     |
| S-560x119-7,5 |       | 4     |
| S-560x149-7,5 |       | 1     |
| S-410x89-6,0  |       | 3     |
| S-410x119-6,0 |       | 1     |
| S-350x89-10   |       | 3     |
| S-350x119-10  |       | 3     |
| S-350x149-10  |       | 10    |
| S-320x119-10  |       | 2     |

UWAGA:

1. Strop z płyt karatowych
- S-590x89(119;149)-7,5  
S-560x89(119;149)-7,5  
S-410x89(119)-7,5  
S-350x89(119;149)-10  
S-320x119-10
2. Wylewki żelbetowe
- POZ.1.0-1.16
3. Podciq, nadproże żelbetowe
- POZ.2.0 - 25x30cm  
POZ.2.1 - 25x30cm  
POZ.2.2 - 24x30cm  
POZ.2.3 - 24x25cm  
POZ.2.4 - 25x30cm  
POZ.2.7 - 24x40cm
4. Stup żelbetowy
- POZ.3.0 - 30x50cm  
POZ.3.1 - 30x35cm  
POZ.3.2 - 30x50cm  
POZ.3.2A - 30x35cm  
POZ.3.3 - 24x30cm  
POZ.3.4 - 24x30cm  
POZ.3.5 - 24x30cm  
POZ.3.6 - 24x24cm
5. Schody żelbetowe
- POZ.4.0  
POZ.4.1 - 25x32cm
6. Podjazd NN
- POZ.5.0
7. Wierńce żelbetowe
- W1 - 17x24cm  
W2 - 10x24cm  
W3 - 24x24cm  
W4 - 27x24cm  
W5 - 20x24cm  
W6 - 15x24cm
8. Wierńce zbrojone prętami #12 ze stali A-III(34G5)  
siirzeniona ø6 co 30cm
9. Beton B25 (C20/25)
10. STAL: AIII - # 34GS  
A0 - ø S10S

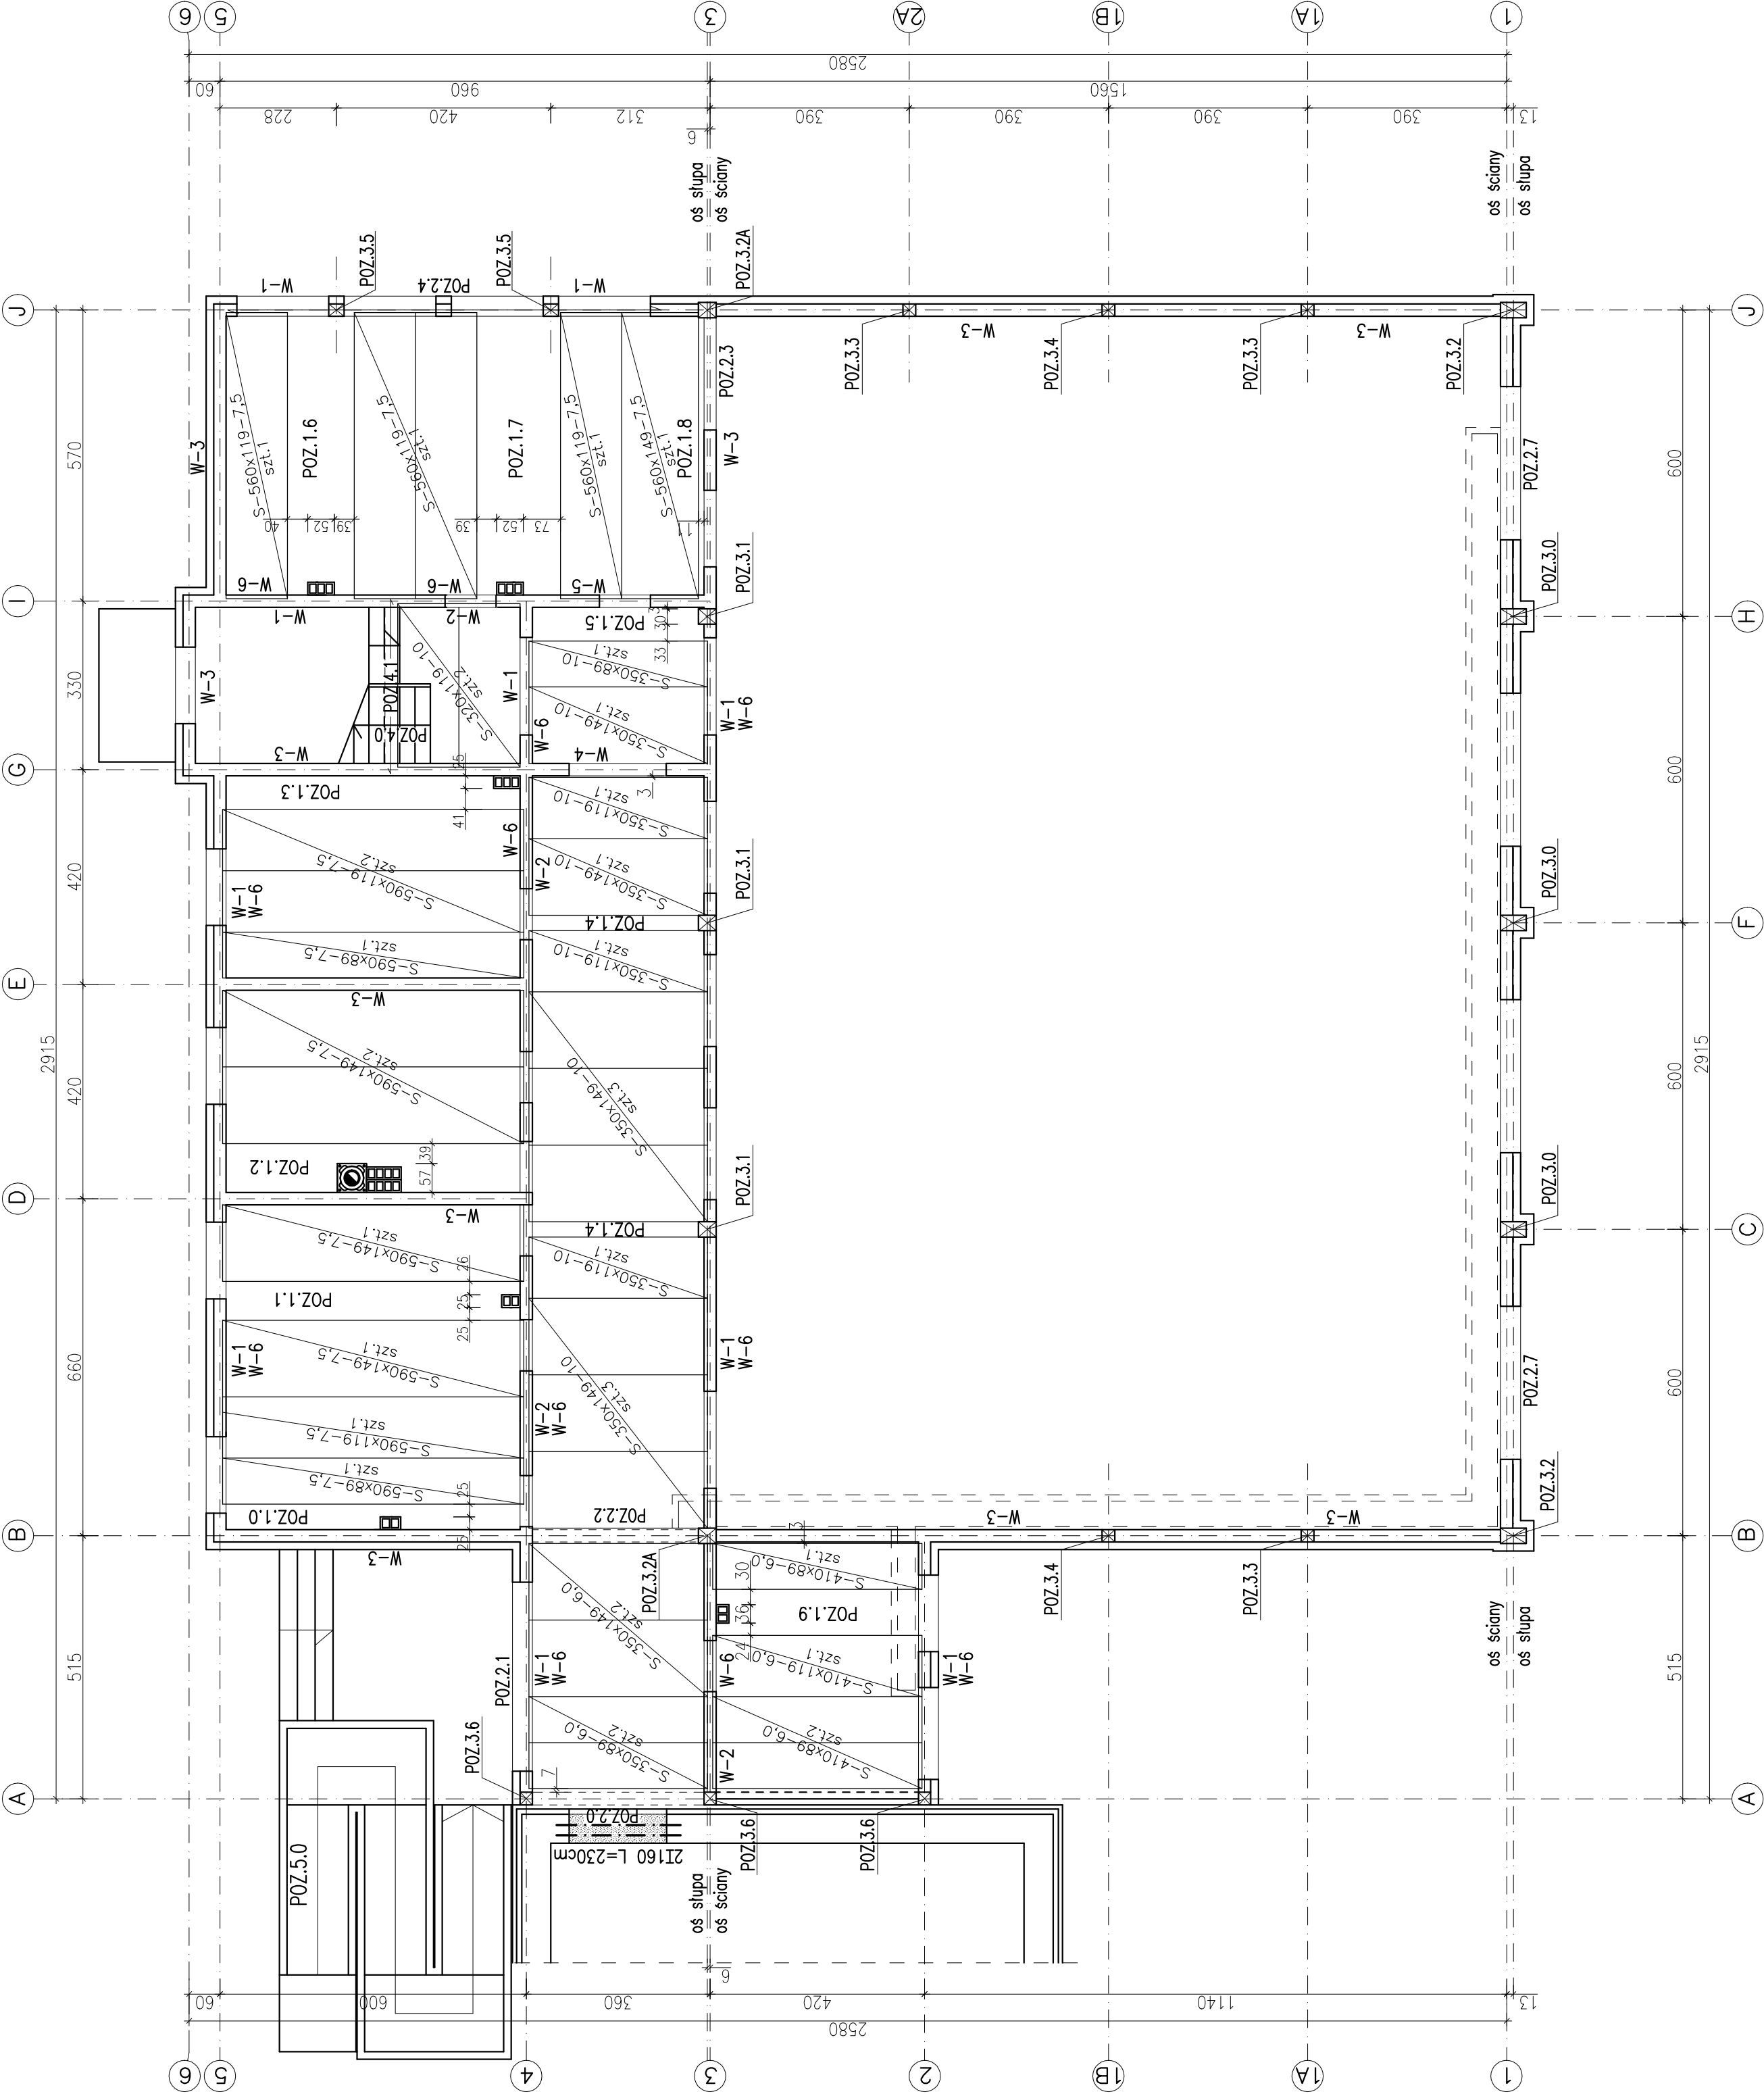

|   |                               |             |             |
|---|-------------------------------|-------------|-------------|
| Zakład Usług Projektowych G. Kolmarz<br>w Przeworsku                                                                                       |                               |             |             |
| OBJEKT:<br><b>SALA GIMNASTYCZNA z ZAPLECZEM SOCJALNO-DYDAKTYCZNYM<br/>i URZĄDZENIAMI BUDOWANYMI<br/>w MANASTERZU NA DZ NR EWID.377/378</b> | PRZEDMIOT RYS:                | SKALA       | DATA        |
|   | SCHEMAT KONSTRUKCYJNY PARTERU | 1:100       | 10.14       |
|   | NR RYS:                       | NR UPR.     | NR PODPIS:  |
| PROJEKTOWAŁ:   | mgr inż. Janusz Para          | SPECJ.      | 0168/08     |
| OPRACOWAŁ:   | Elżbieta Żołyniak             | konstr-bud. | konstr-bud. |
| mgr inż. Dariusz Solak   |                               | konstr-bud. |             |
| SPRAWDZIŁ:   |                               |             |             |
| mgr inż. Andrzej Kępk   |                               | konstr-bud. | 34/97       |