


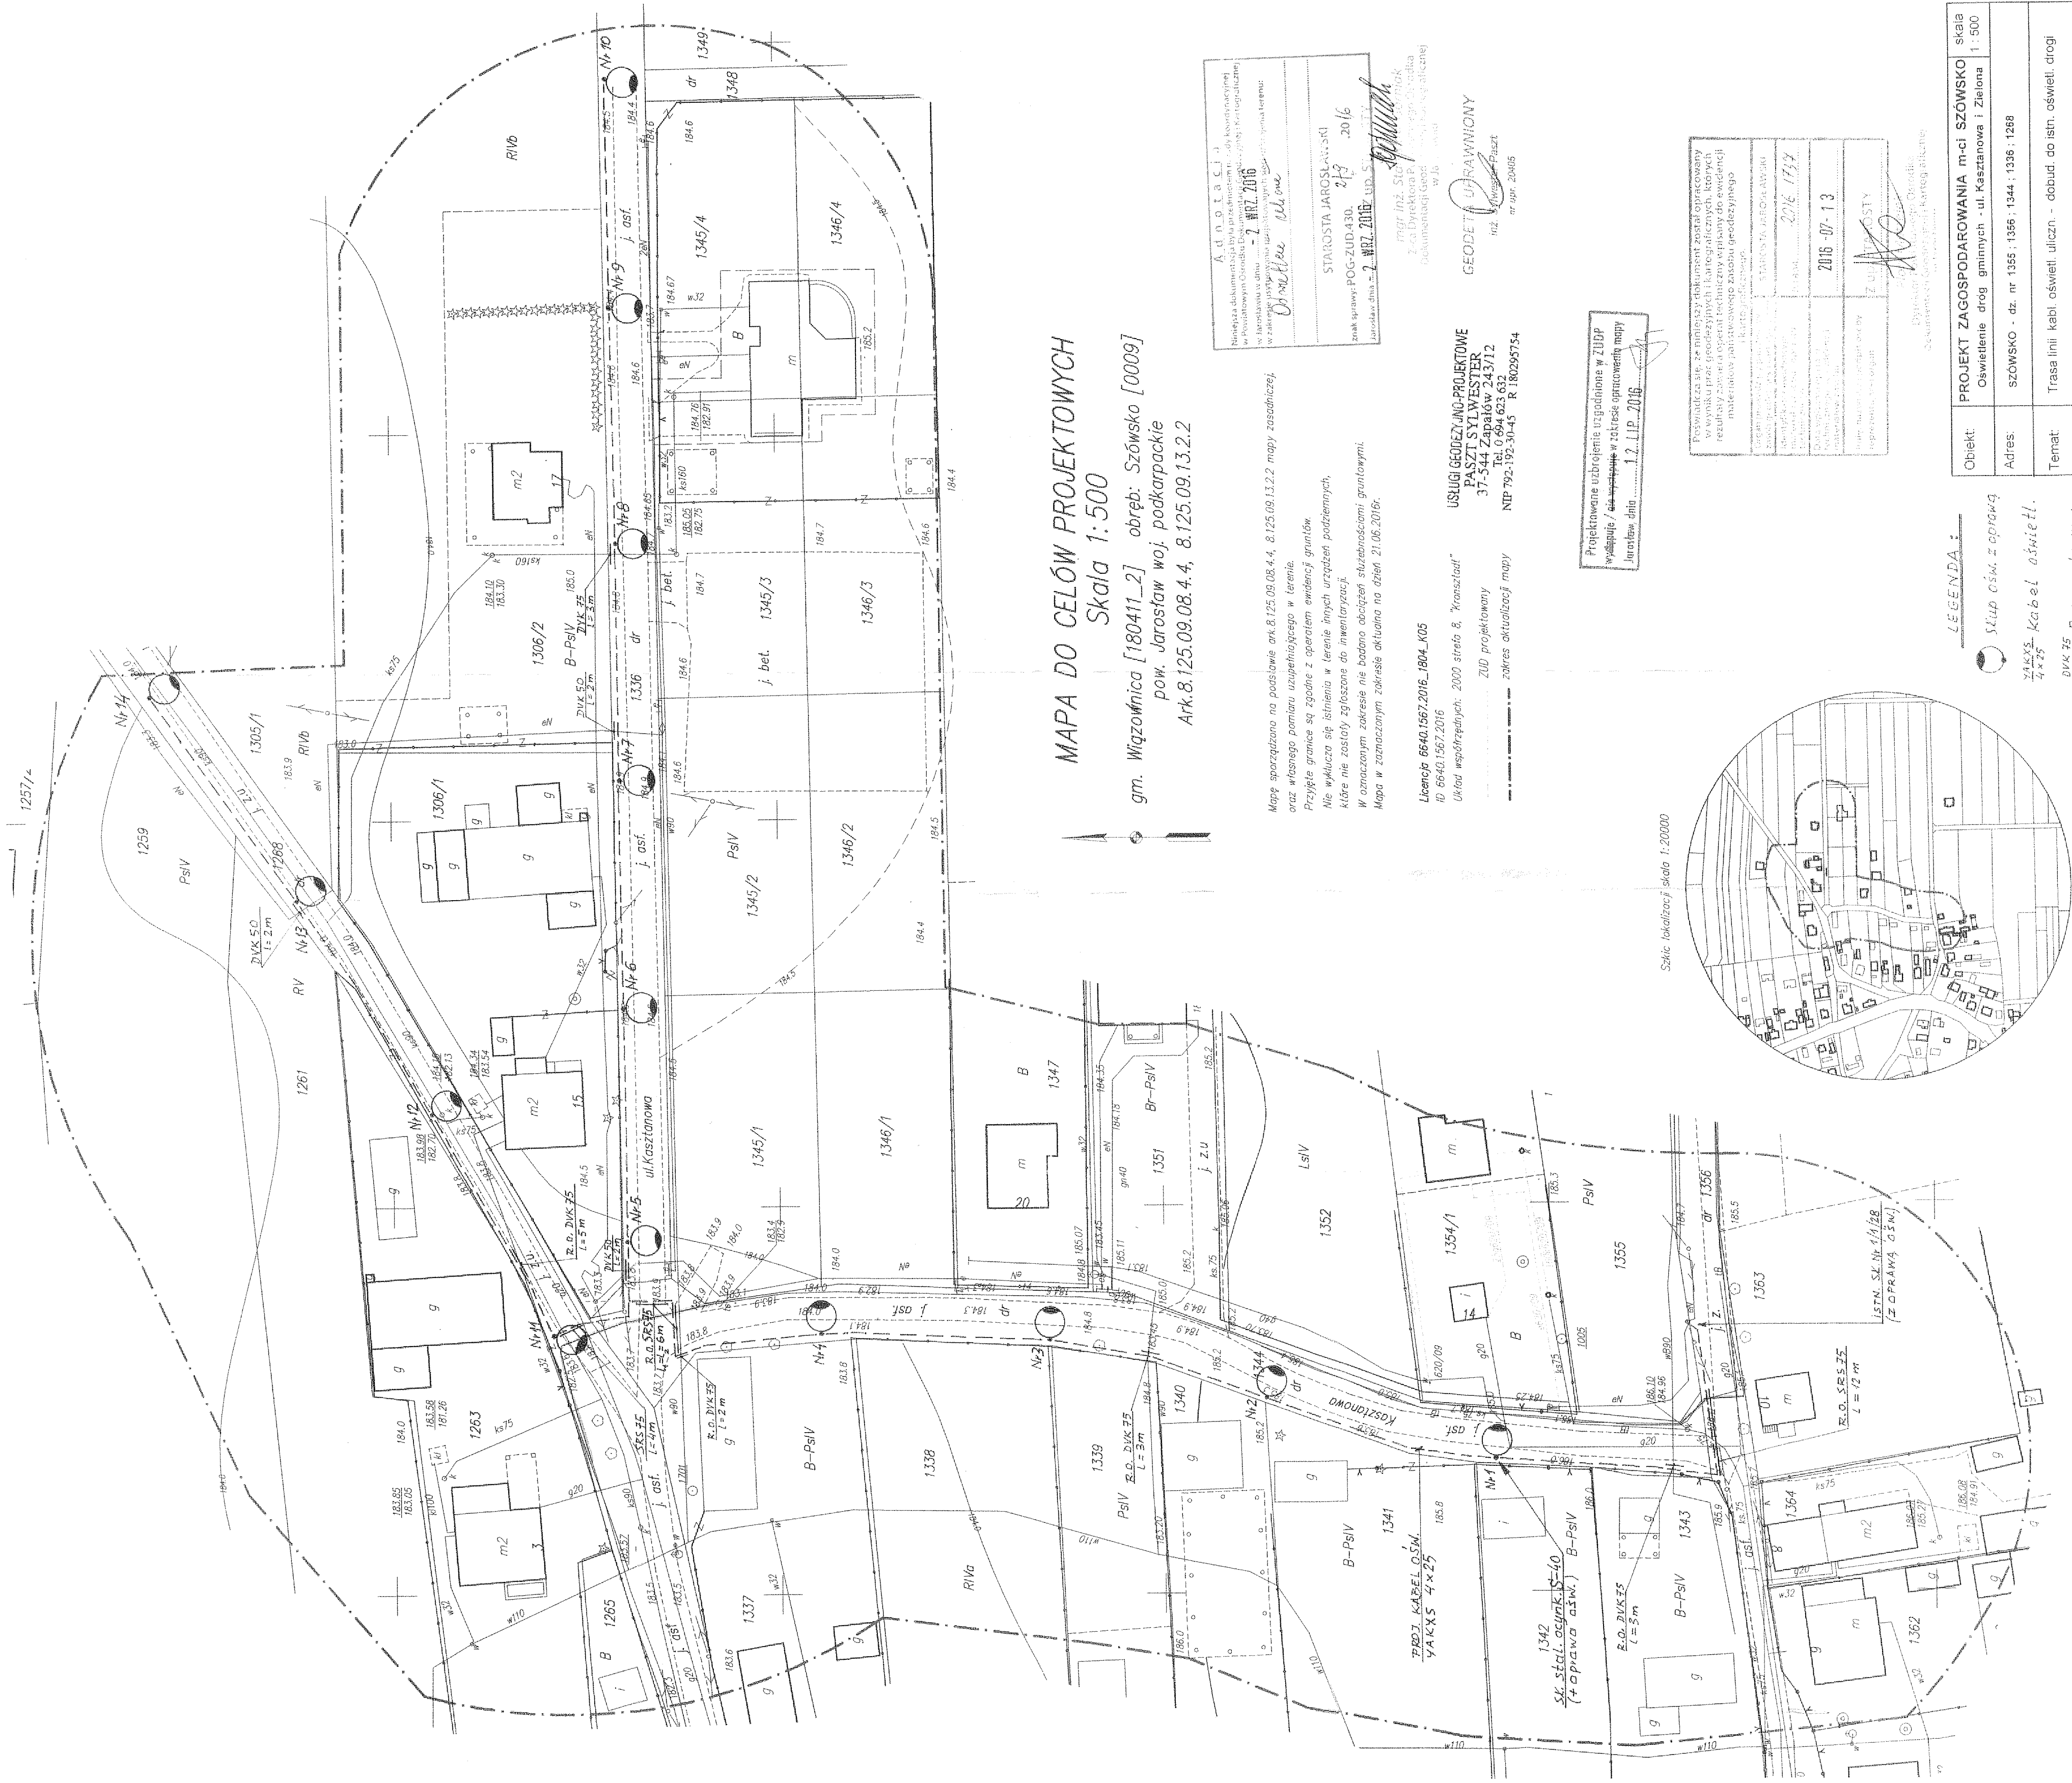

MAPA DO CELÓW PROJEKTOWYCH
Skala 1:500
gm. Wiązownica [180411_2] obręb: Szówsko [0009]
pow. Jarosław woj. podkarpackie
Ark.8.125.09.08.4.4, 8.125.09.13.2.2


Mapę sporządzono na podstawie ark.8.125.09.08.4.4, 8.125.09.13.2.2 mapy zasadniczej, oraz własnego pomiaru uzupełniającego w terenie.
Przyjęte granice są zgodne z operatem ewidencji gruntów.
Nie wyklucza się istnienia w terenie innych urządzeń podziemnych, które nie zostały zgłoszone do inwentaryzacji.
W oznaczonym zakresie nie badano obciążeń służebnościami gruntowymi.
Mapa w zadanym zakresie aktualna na dzień 21.06.2016r.

Licencja 6640.1567.2016_1804_K05
ID 6640.1567.2016
Układ współrzędnych: 2000 streła 8, "kranstact"
ZUD projektowany
zakres aktualizacji mapy

USŁUGI GEODEZYJNO-PROJEKTOWE
PASZT SYLWESTER
37-544 Zapalów 243/12
Tel. 0 694 623 632
NIP 792-192-30-45 R 180295754

Projektowane urządzenia uzgodnione w ZUDP
wykazuje / nie wykazuje w zakresie opisanym mapy
Jarosław, dnia 12.11.2016

Szkiełko lokalizacji skala 1:20000

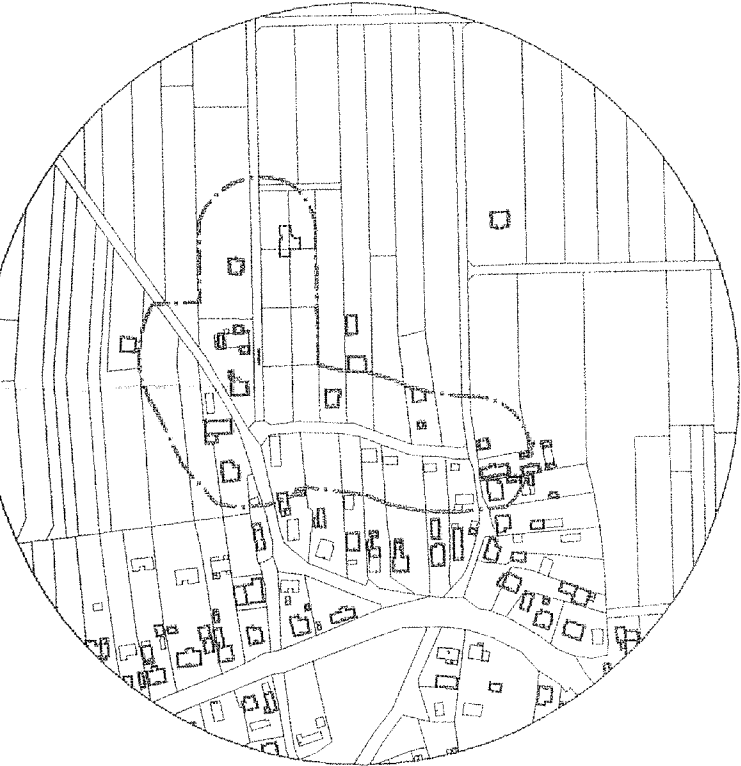

LEGENDA:

- Skłup osm. zaporowa
- ZAKXS Kabel oświetl.
- DVK 75 Rura ochronna

Obiekt:	PROJEKT ZAGOSPODAROWANIA m-ci SZÓWSKO	skala
Adres:	Oświetlenie drog gminnych - ul. Kasztanowa i Zielona	1:500
Temat:	SZÓWSKO - dz. nr 1355; 1356; 1344; 1336; 1268	
Opracow.:	Trasa linii kabli oświetl. uliczn. - dobud. do istn. oświ. drogi	
Sprawdz.:	inż. Józef Pinkowski - upr. nr 19162	
	mgr inż. Lesław Noga - upr. nr 95199	
	data	nr rys.
	06.2016	2.