


Województwo: podkarpackie
Powiat: jarosławski
Jednostka ewidencyjna: 180411_2, Wiązownica
Obręb: 0007, Ryszkowa Wola

WYRYS Z MAPY EWIDENCYJNEJ
SKALA 1:2000

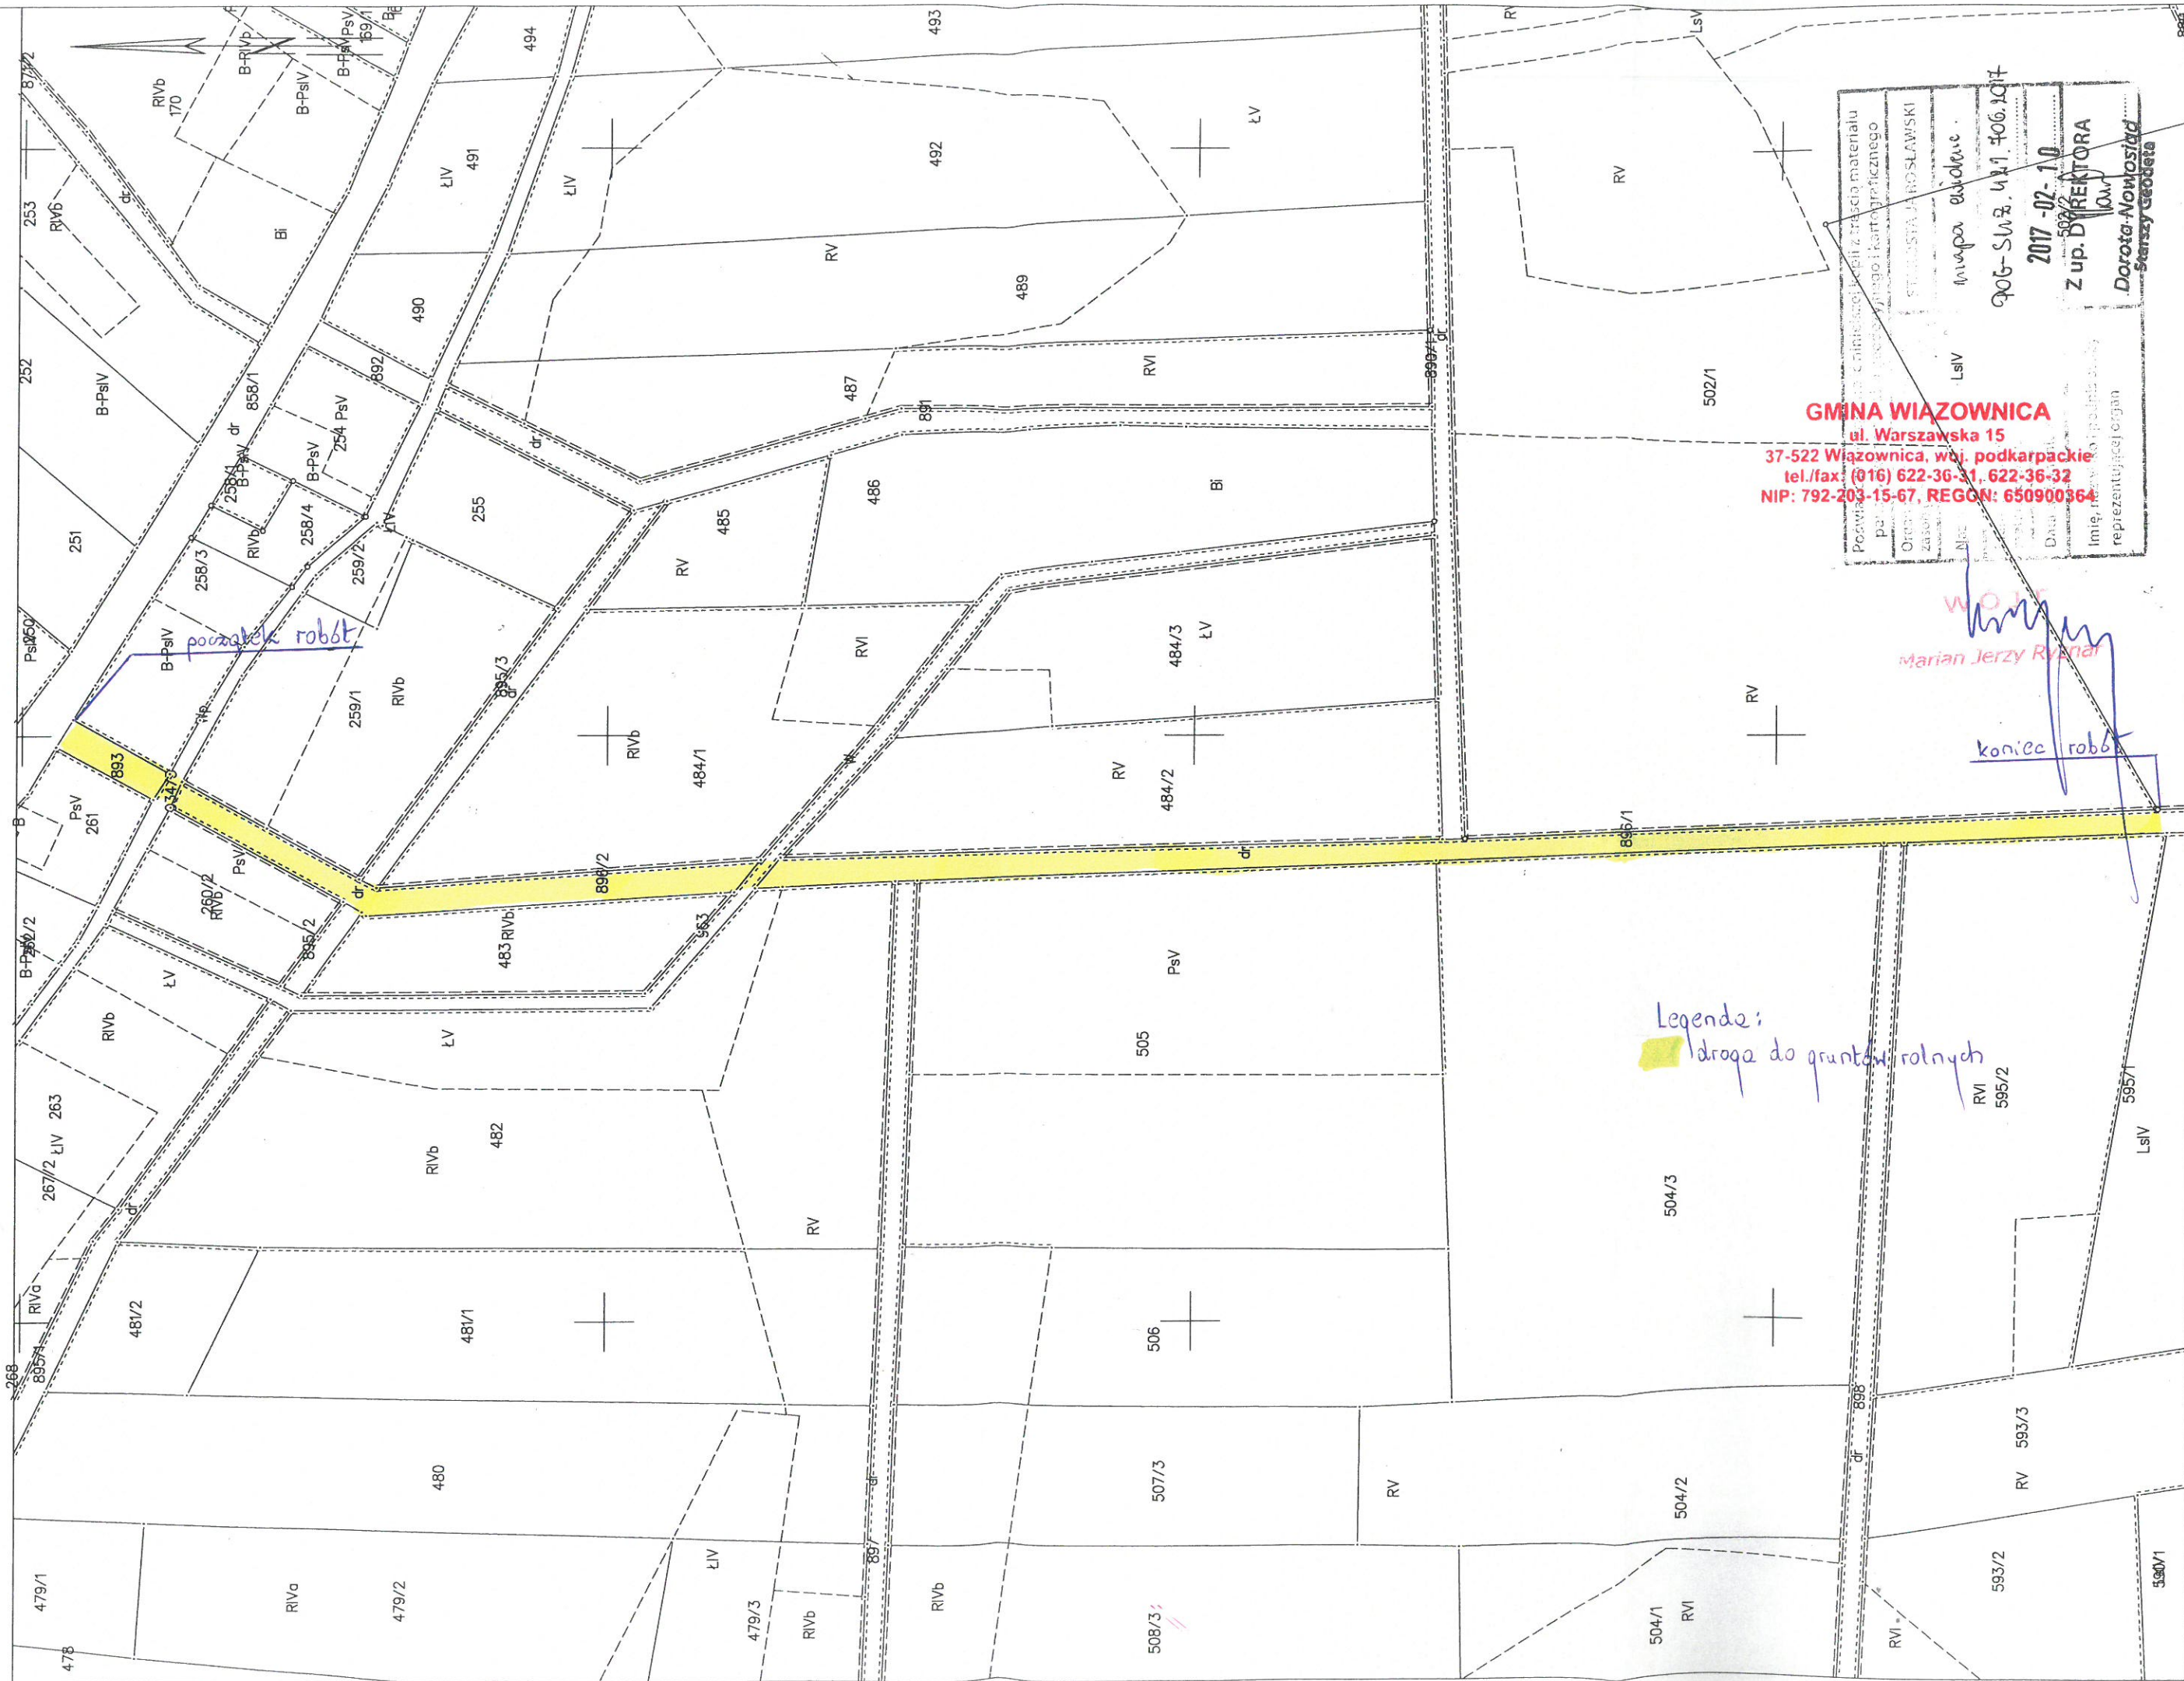

GMINA WIĄZOWNICA
ul. Warszawska 15
37-522 Wiazownica, woj. podkarpackie
tel./fax: (016) 622-36-31, 622-36-32
NIP: 792-203-15-67, REGON: 650900364

Podpisano: ...	Chodzi o kłopoty z tracą materiału
pa ...	zatrudniono i Kartograficznego
Ore ...	zatrudniono i Kartograficznego
NIE ...	zatrudniono i Kartograficznego
Imię i nazwisko ...	zatrudniono i Kartograficznego
Data ...	zatrudniono i Kartograficznego
Imię i nazwisko ...	zatrudniono i Kartograficznego
reprezentujący organ ...	zatrudniono i Kartograficznego

Marian Jerzy Rydzan

Legenda:
droga do gruntów rolnych