



ELEMENTY WYPOSAŻENIA KANAŁU

ODWODNIENIE KUBEŁKOWE

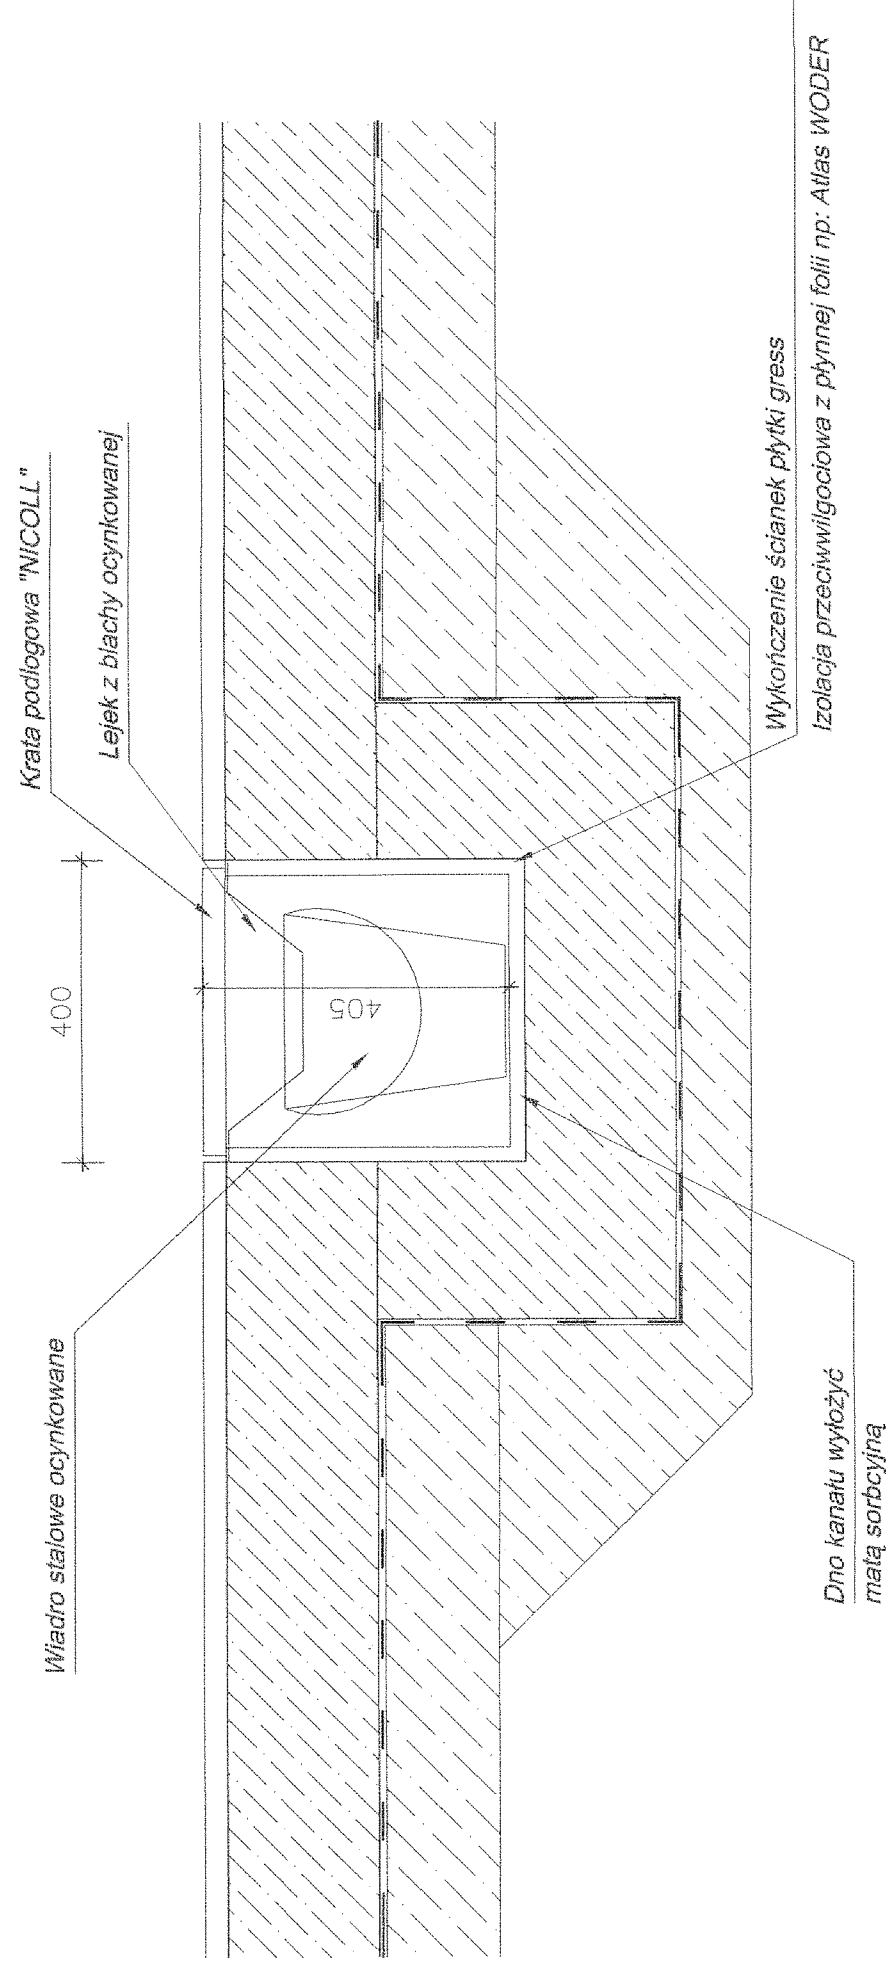


Posadzkę kanału profilować ze spadkiem do odwodnienia kubłkowego

KLAMRA WYŁAZOWA

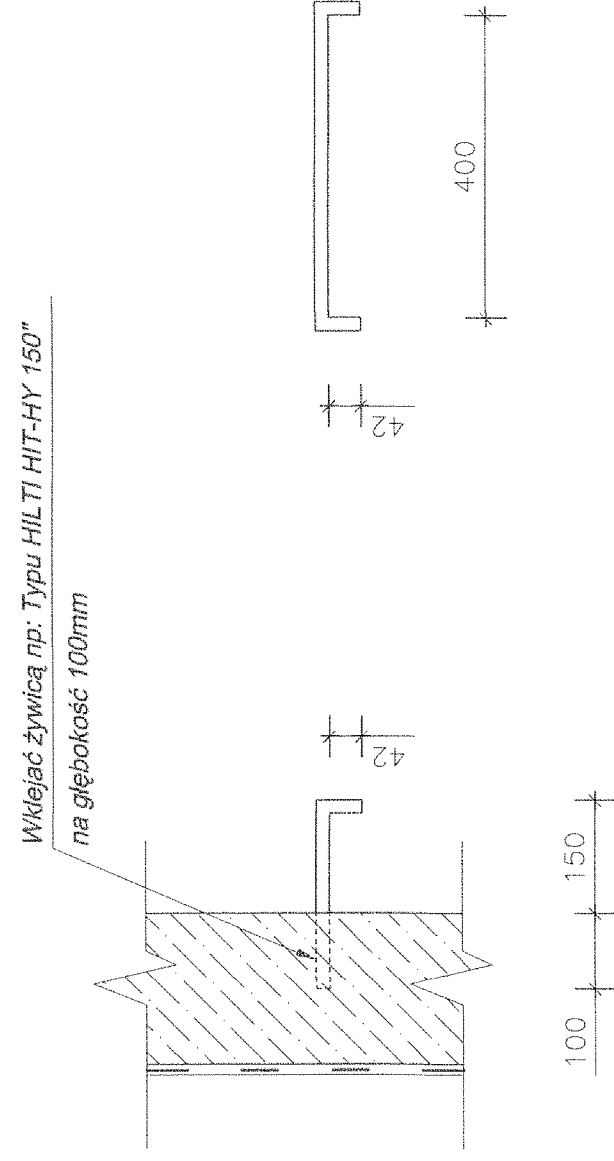

Klamry wylazowe z pręta Ø18 Stal A-II
szerokość 40cm - WYK. 4szt.


STOPNICE DO KANAŁU

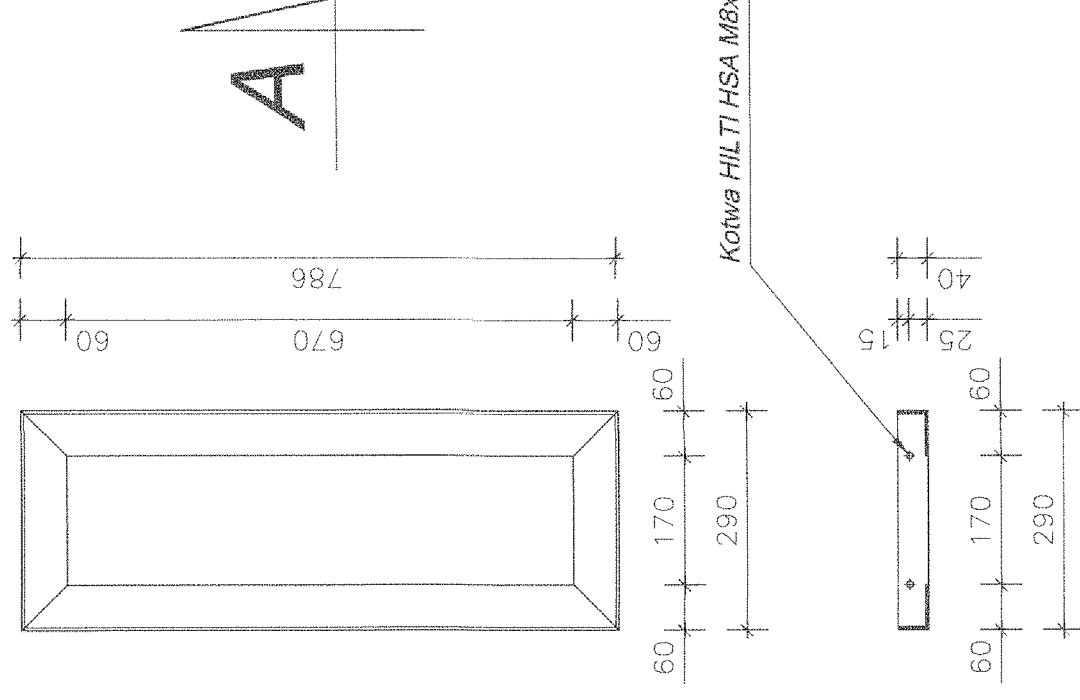

UWAGI

1. Detale wymiarowane w milimetrach.
2. Elementy stalowe malowane proszkowo w kolorze RAL 1003 /złoty/
3. Ramki wypełnić kratami pomostowymi np. firmy TROKOTEX wersja przeciwpoślizgowa w kolorze RAL 1003
4. Elementy spawać spoiną obwodową gr. 0.7Bmin

LEJEK Z BLACHY OCYNKOWANEJ

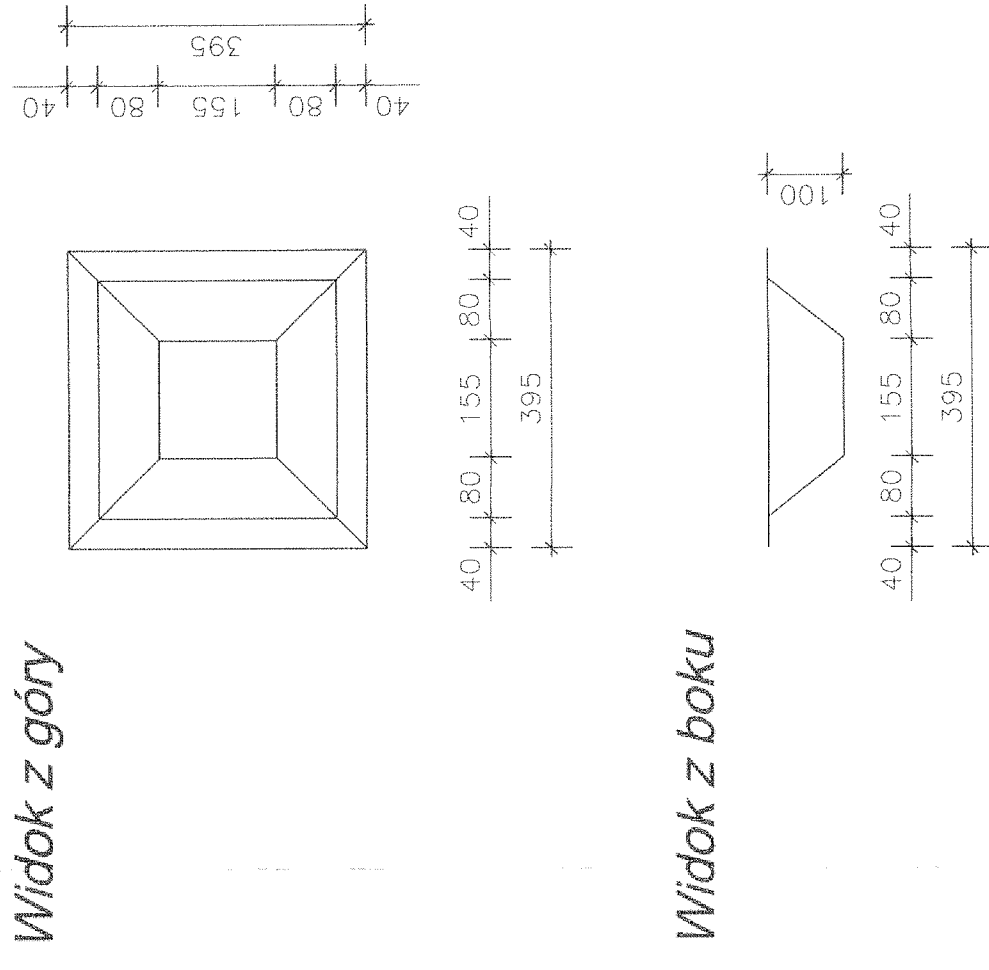

STAROSTA
JAROSŁAWSKI

BIPROKON		BIURO PROJEKTOWO-KONSTRUKCYJNYCH "BIPROKON"	
71-74		37-700 Przemyśl, Ostrow 491	
Budowa budynku magazynowo-gospodarczego		Temat - 74.	
Budynek magazynowo-gospodarczy na terenie oczyszczalni ścieków w miejscowości Wągrownica		ELEMENTY	
Wągrownica, gm. Wągrownica dz. nr ewid. 1036, 1037		WYPOSAŻENIA KANAŁU	
Gmina Wągrownica 37-022 Wągrownica nr 208		ARCHITEKTONICZNA	
mgr inż. arch. J. Jarosz		PB	
mgr inż. A. Szychulski		M. J.	
01/2013r.		uzupełnienia nr ewid. 1442	
5/23		UANI01/7342/17/95	
01/2013r.		PDK01/40/POK/04	
JASTR		N. 75.	
A9		14/2020	

