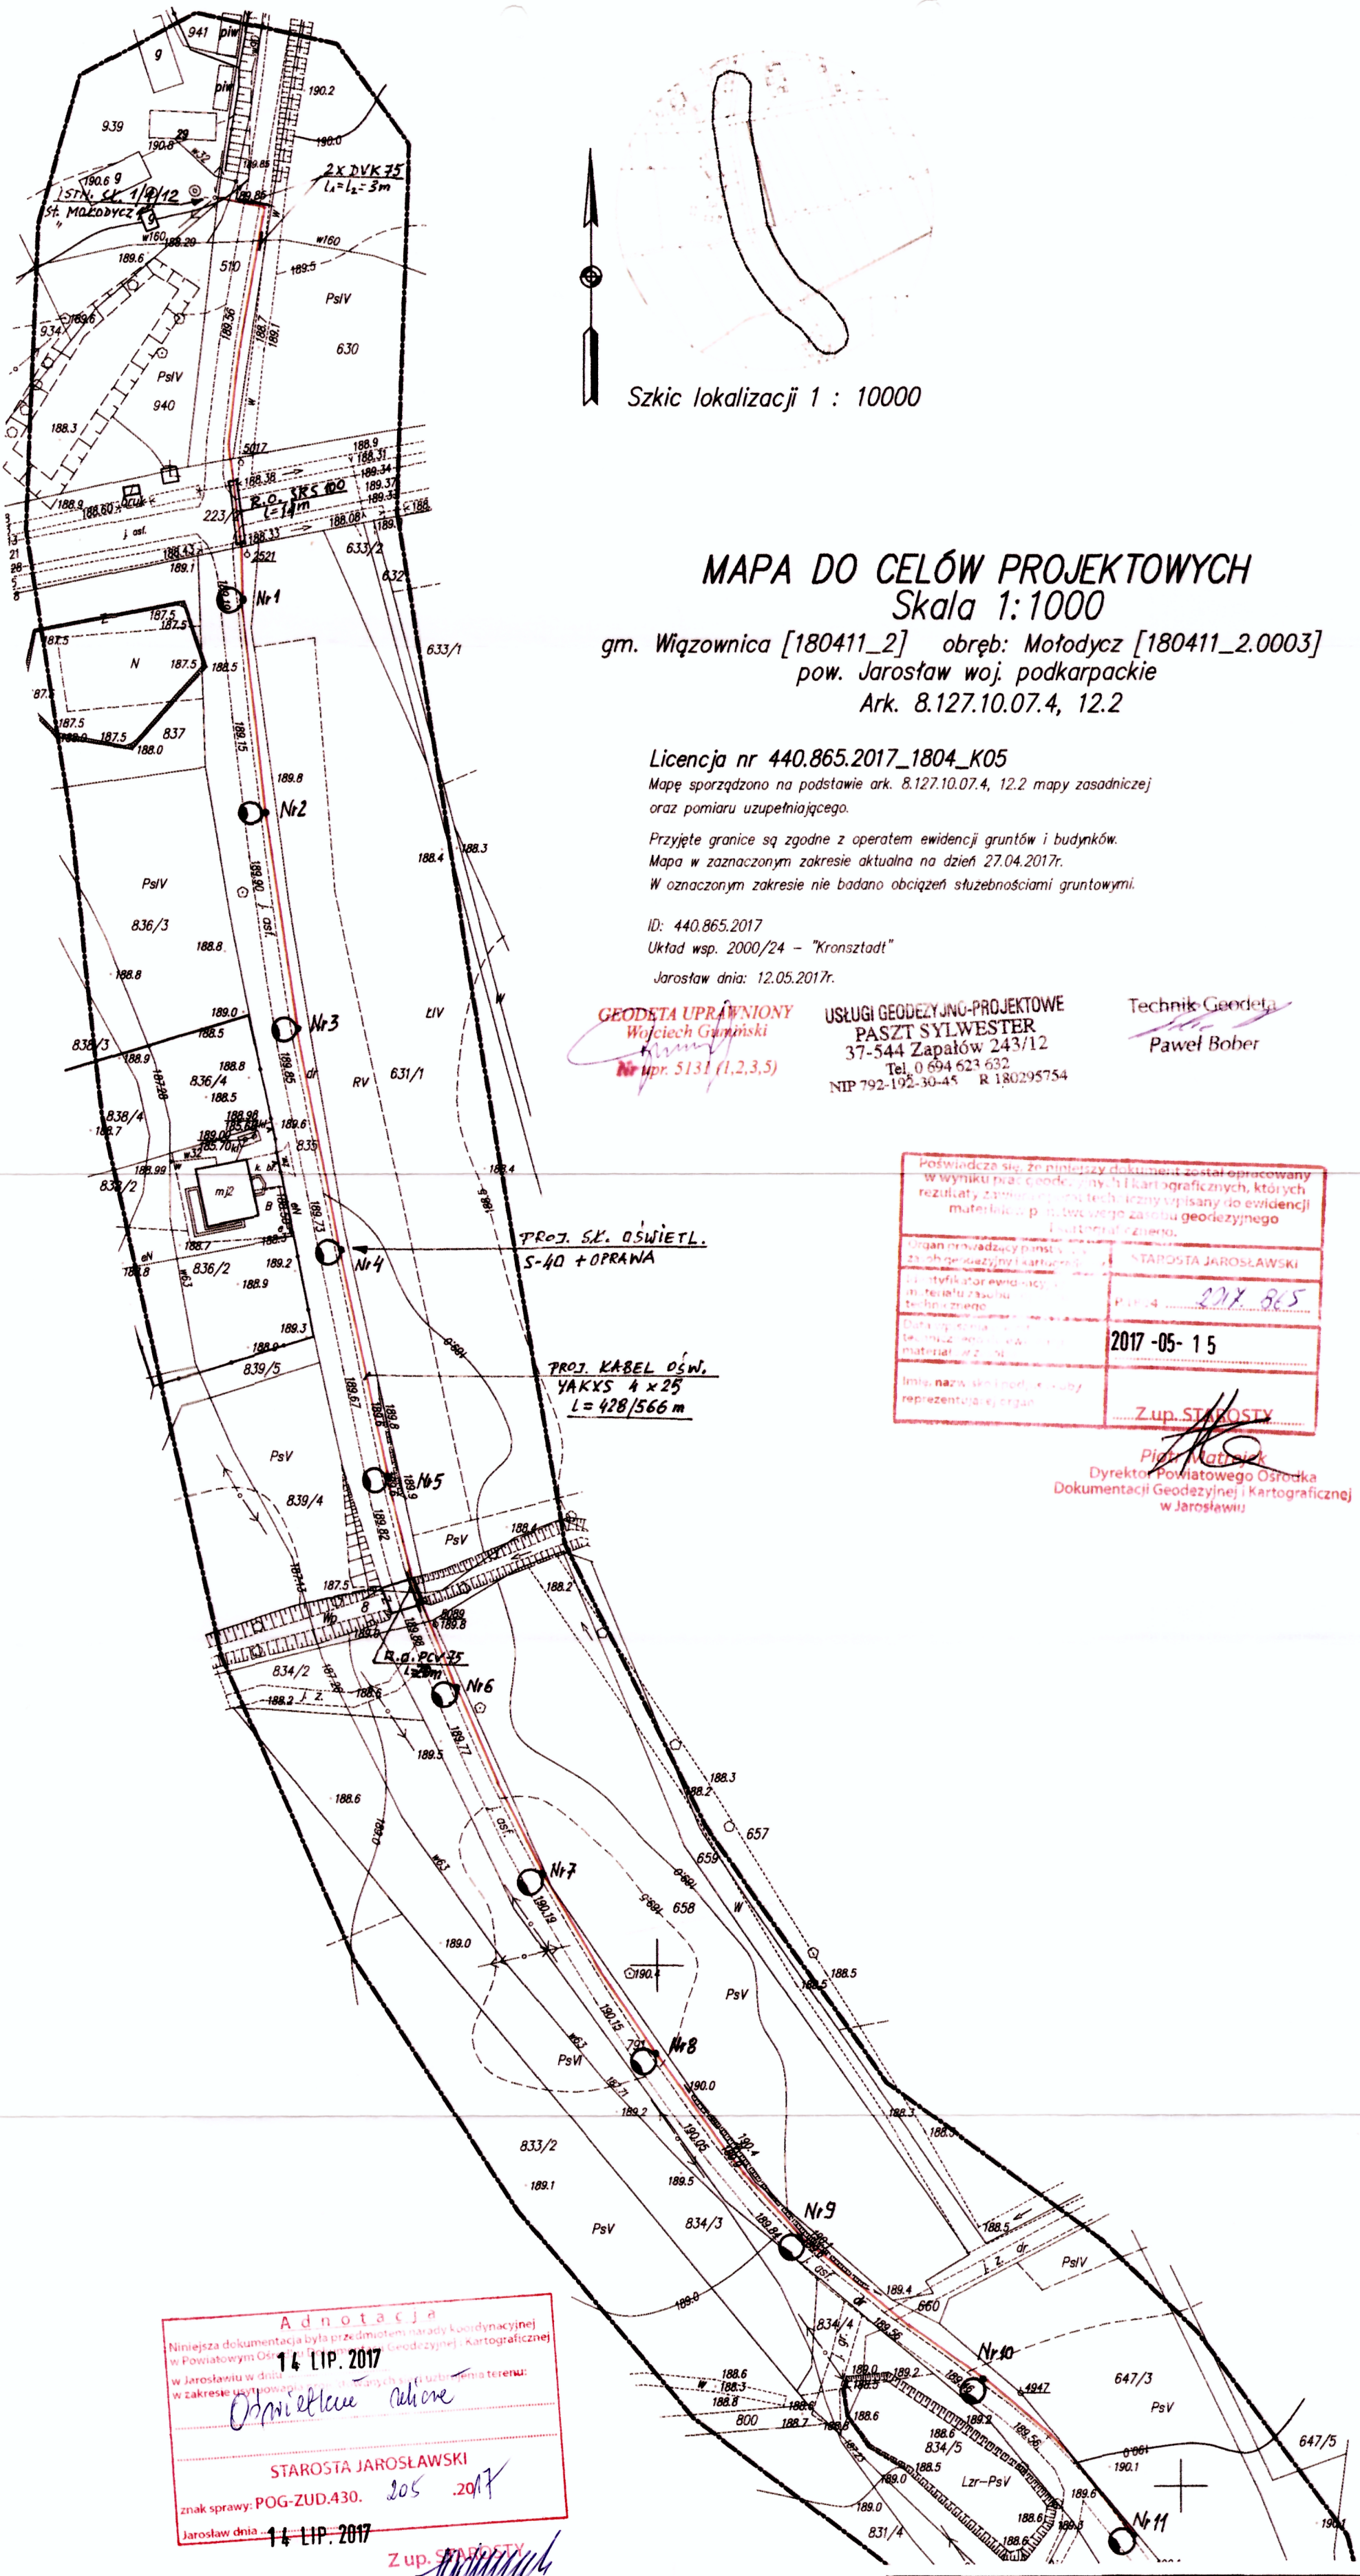

MAPA DO CELÓW PROJEKTOWYCH
Skala 1:1000

gm. Wiązownica [180411_2] obręb: Mołodycz [180411_2.0003]
pow. Jarosław woj. podkarpackie
Ark. 8.127.10.07.4, 12.2

Licencja nr 440.865.2017_1804_K05

Mapę sporządzono na podstawie ark. 8.127.10.07.4, 12.2 mapy zasadniczej oraz pomiaru uzupełniającego.

Przyjęte granice są zgodne z operatem ewidencji gruntów i budynków.
Mapa w zaznaczonym zakresie aktualna na dzień 27.04.2017r.
W oznaczonym zakresie nie badano obciążeń służebnościami gruntowymi.

ID: 440.865.2017
Układ wsp. 2000/24 – "Kronsztadt"

Jarosław dnia: 12.05.2017r.

GEODETA UPRAWNIONY
Wojciech Gumiński
Nr upr. 5131 (1,2,3,5)

USŁUGI GEODEZYJNO-PROJEKTOWE
PASZT SYLWESTER
37-544 Zapałów 243/12
Tel. 0 694 623 632
NIP 792-192-30-45 R 180295754

Technik Geodeta
Paweł Bober

Poświadcza się, że niniejszy dokument został opracowany w wyniku prac geodezyjnych i kartograficznych, których rezultaty zawiera niniejszy techniczny wpisany do ewidencji materiałów państwowego zasobu geodezyjnego i kartograficznego.

Organ prowadzący państwowy zasób geodezyjny i kartograficzny	STAROSTA JAROSŁAWSKI
Identyfikator ewidencyjny materiału zasobu technicznego	P.1.6.4 2017 865
Data wpisania technicznego do ewidencji materiału zasobu	2017 -05- 15
Imię, nazwisko i podpis osoby reprezentującej organ	Z up. STAROSTY

Piotr Matejek
Dyrektor Powiatowego Ośrodka
Dokumentacji Geodezyjnej i Kartograficznej
w Jarosławiu

Adnotacja
Niniejsza dokumentacja była przedmiotem narady koordynacyjnej w Powiatowym Ośrodku Dokumentacji Geodezyjnej i Kartograficznej w Jarosławiu w dniu 14 LIP. 2017
w zakresie usytuowania projektowanych sieci uzbrojenia terenu:
Oświetlenie uliczne
STAROSTA JAROSŁAWSKI
znak sprawy: POG-ZUD.430. 205 .2017
Jarosław dnia 14 LIP. 2017
Z up. STAROSTY
mgr inż. Stanisław Górniak
Z-ca Dyrektora Powiatowego Ośrodka
Dokumentacji Geodezyjnej i Kartograficznej
w Jarosławiu

Uzgodnienie (sprawdzenie) dokumentacji techniczno-prawnej w Rejonie Energetycznym Jarosław nie zwalnia wykonawcy (inwestora) od stosowania obowiązujących przepisów dotyczących budowy urządzeń energetycznych.

LEGENDA:

- SŁUP Z OPRAWĄ
- YAKXS 4 x 25 KABEL OŚWIETL.
- DVK 75 RURA OCHR.

Obiekt:	**Budowa oświetl. uliczn. w m-ci Mołodycz** OŚWIETLENIE DRÓG GMINNYCH - GROBLA		skala 1 : 1000
Adres:	dz. nr: 791 ; 8 ; 835 ; 223/2 ; 510 ; 939		
Temat:	Trasa linii kablowej oświetl. ulicznego i usytuowanie latarni		
Opracow:	inż. Józef Pinkowski - upr.nr 19/82		
Sprawdz:	mgr inz. Leslaw Noga - upr.nr 95/99	data 07.2017	nr.rys. 1