


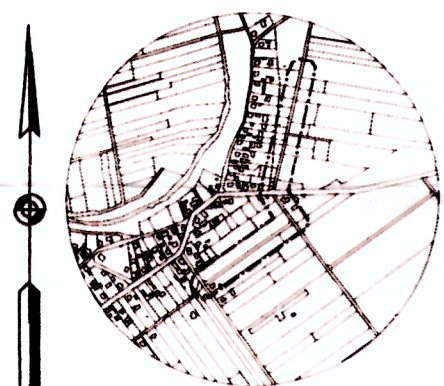

Szkic lokalizacji 1 : 10000

MAPA DO CELÓW PROJEKTOWYCH Skala 1:1000

gm. Wiązownica [180411_2] obręb: Nielepkowice [180411_2.0004]
pow. Jarosław woj. podkarpackie
Ark. 8.126.09.12.1, 12.3

Licencja nr 440.860.2017_1804_K05

Mapę sporządzono na podstawie ark. 8.126.09.12.1, 12.3 mapy zasadniczej oraz pomiaru uzupełniającego.

Przyjęte granice są zgodne z operatem ewidencji gruntów i budynków.

Mapa w oznaczonym zakresie aktualna na dzień 26.04.2017r.

W oznaczonym zakresie nie badano obciążeń służebnościami gruntowymi.

ID: 440.860.2017

Układ wsp. 2000/24 - "Kronsztadt"
Jarosław dnia: 08.05.2017r.


USŁUGI GEODEZYJNO-PROJEKTOWE
PASZT SYLWESTER
37-544 Zapółów 243/12
Tel. 0 694 623 632
NIP 792-192-30-45 R 180295754

Technik Geodeta
Paweł Bober

GEODETA UPRAWNIONY
Wojciech Gumiński
Nr upr. 6131 (1,2,3,5)

Pozwalać się, że niniejszy dokument został opracowany w wyniku prac geodezyjnych i kartograficznych, których rezultaty załączono do technicznej części projektu, a ich materiały w pełni odpowiadają zasadom geodezyjnego liczenia.	
Opisanie przedmiotu i zakresu prac geodezyjnych i kartograficznych	2017-05-16
Opisanie przedmiotu i zakresu prac geodezyjnych i kartograficznych	2017-05-16
Opisanie przedmiotu i zakresu prac geodezyjnych i kartograficznych	2017-05-16
Opisanie przedmiotu i zakresu prac geodezyjnych i kartograficznych	2017-05-16

Z up. *[Signature]*
Piotr Matulek
Dyrektor Powiatowego Ośrodka
dokumentacji Geodezyjnej i Kartograficznej
w Jarosławiu

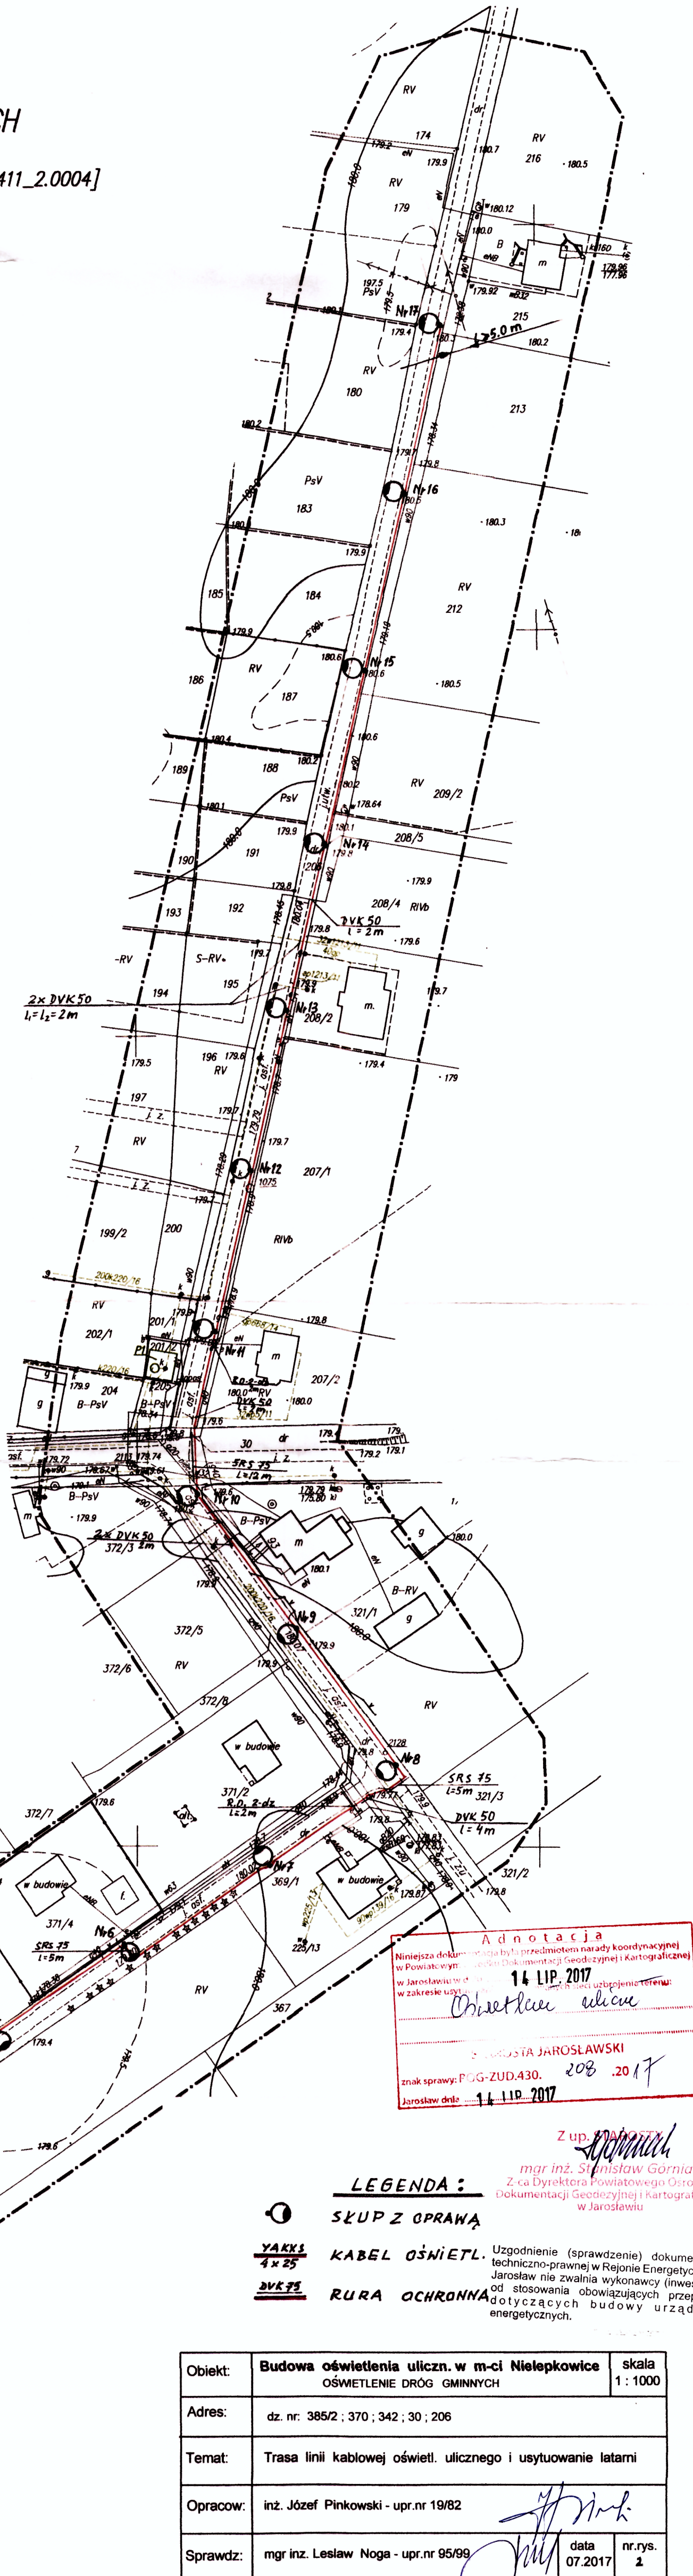

Adnotacja
Niniejsza dokumentacja była przedmiotem narady koordynacyjnej w Powiatowym Ośrodku Dokumentacji Geodezyjnej i Kartograficznej w Jarosławiu w dniu 14 LIP 2017 r. w sprawie: *[Signature]*
Jarosław dnia: 14 LIP 2017

LEGENDA:

- SKUP Z OPRAWĄ
- KABEL OŚNIEL.
- RURA OCHRONNA

Obiekt:	Budowa oświetlenia uliczn. w m-ci Nielepkowice	skala	1:1000
Adres:	dz. nr. 385/2 ; 370 ; 342 ; 30 ; 206		
Temat:	Trasa linii kablowej oświ. ulicznego i usytuowanie latarni		
Opracow:	inż. Józef Pinkowski - upr.nr 19/82		
Sprawdz:	mgr inż. Lesław Noga - upr.nr 95/99	data	07.2017
		nr.rys.	1