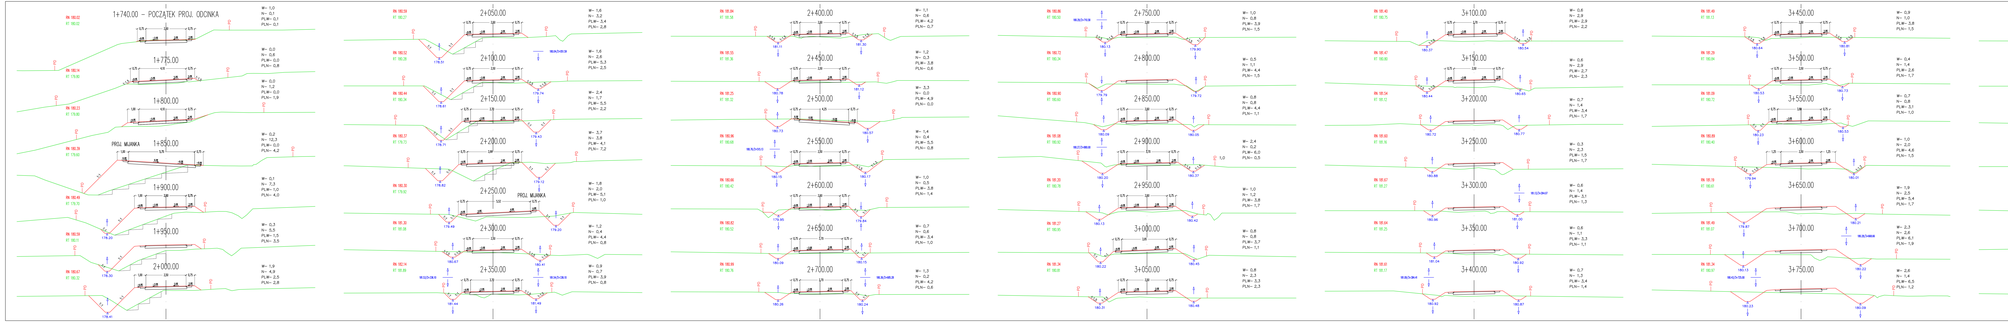

Branża: DROGOWA	PROJEKT WYKONAWCZY		
Nr dokumentacji:	PRZEKROJE POPRZECZNE	Skala: 1:100	Nr rysunku: 1
Projektant: Tomasz Kania	Data opracowania:	Nr umowy:	Data zatwierdzenia:
Sprawdzający: Kazimierz Jabłoński	Data: 08.2021	Nr projektu: 1/2021	Nr zatwierdzenia projektu budowlanego: