


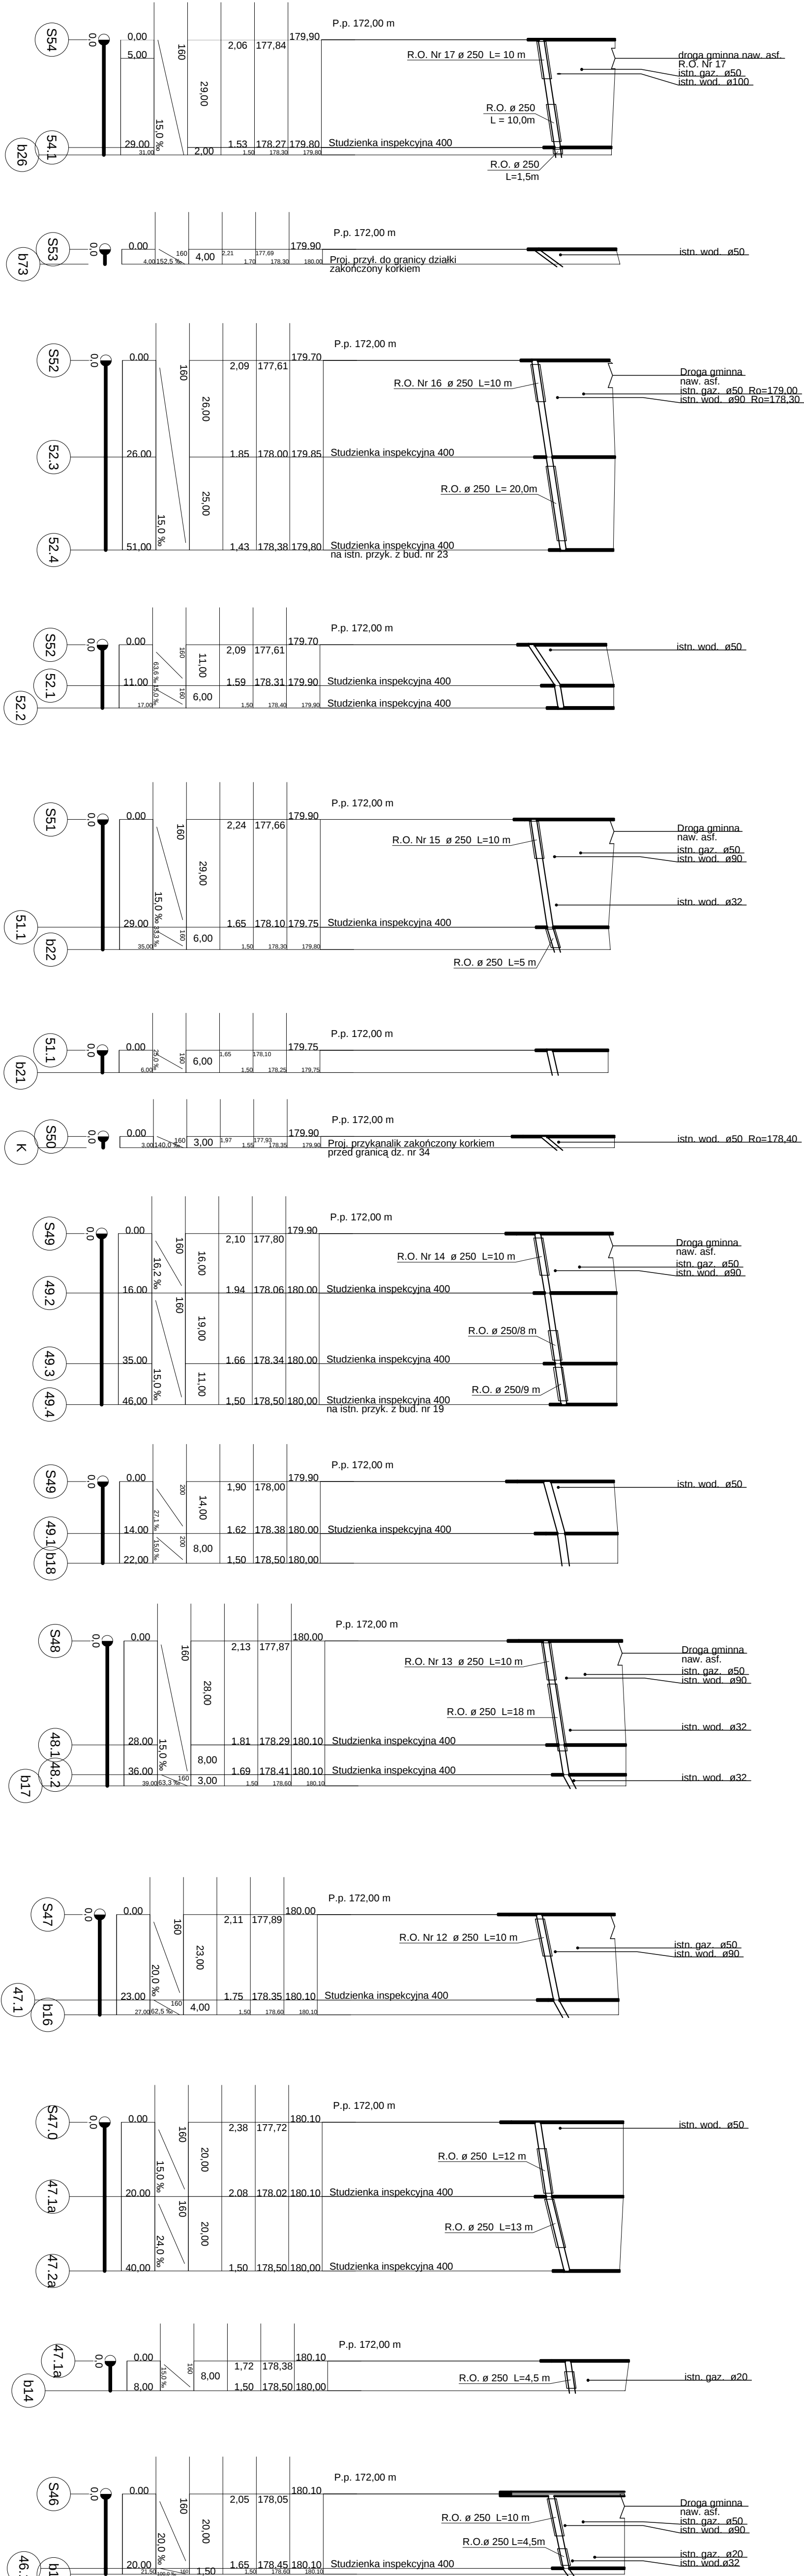

Biuro Inżynierskie "KP" Projektowanie i Nadzór			
Kazimierz Pajda 37-500 Jarosław, ul. Radwicka 1a kontakt tel. 663 773 468			
Sieć kanalizacji sanitarnej grawitacyjnej z przykanalikami wraz z pompowniami			
Ludobójem (dawniej) dla m. INTELKOWICE			
PROFIL PODUZIANY KAN. SANITARNEJ			
PRZYŁĄCZA W ZLEWNI PR2 cz.2			2016 r.
Gmina Wiązownica, 37-522 Wiązownica			
mgr inż. Kazimierz Pajda			
mgr inż. S97/00			
mgr inż. Grzegorz Bednarski			
UPR. Nr S-12901			