


Rozwinięcie instalacji centralnego ogrzewania

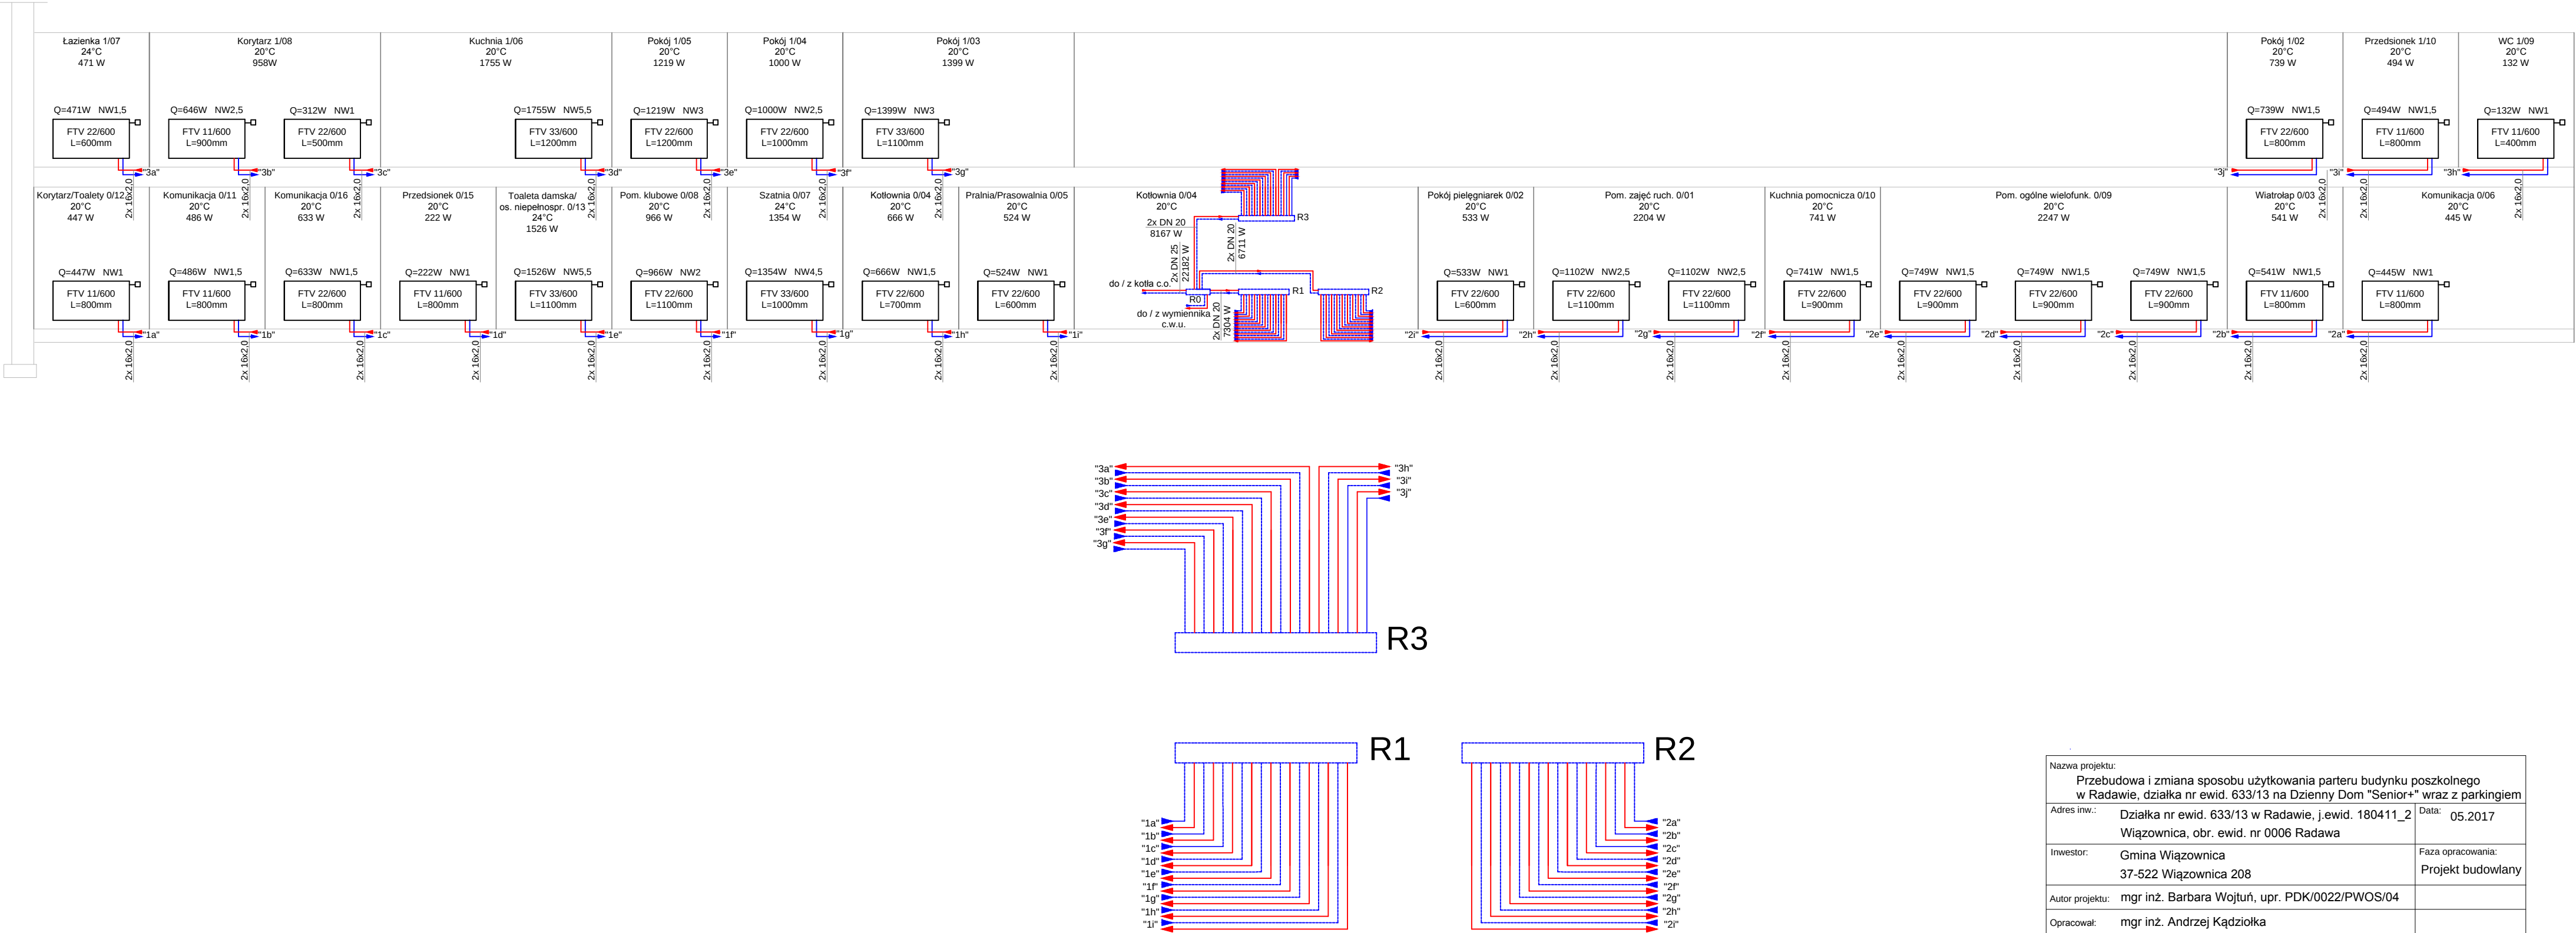

Nazwa projektu: Przebudowa i zmiana sposobu użytkowania parteru budynku poszkolnego w Radawie, działka nr ewid. 633/13 na Dzienny Dom "Senior+" wraz z parkingiem		
Adres inw.:	Działka nr ewid. 633/13 w Radawie, j.ewid. 180411_2 Wiązownica, obr. ewid. nr 0006 Radawa	Data: 05.2017
Inwestor:	Gmina Wiązownica 37-522 Wiązownica 208	Faza opracowania: Projekt budowlany
Autor projektu:	mgr inż. Barbara Wojtuń, upr. PDK/0022/PWOS/04	
Opracował:	mgr inż. Andrzej Kądziołka	
Nazwa rysunku:	Rozwinięcie instalacji c.o.	Nr rysunku: 9 Skala: 1:100