
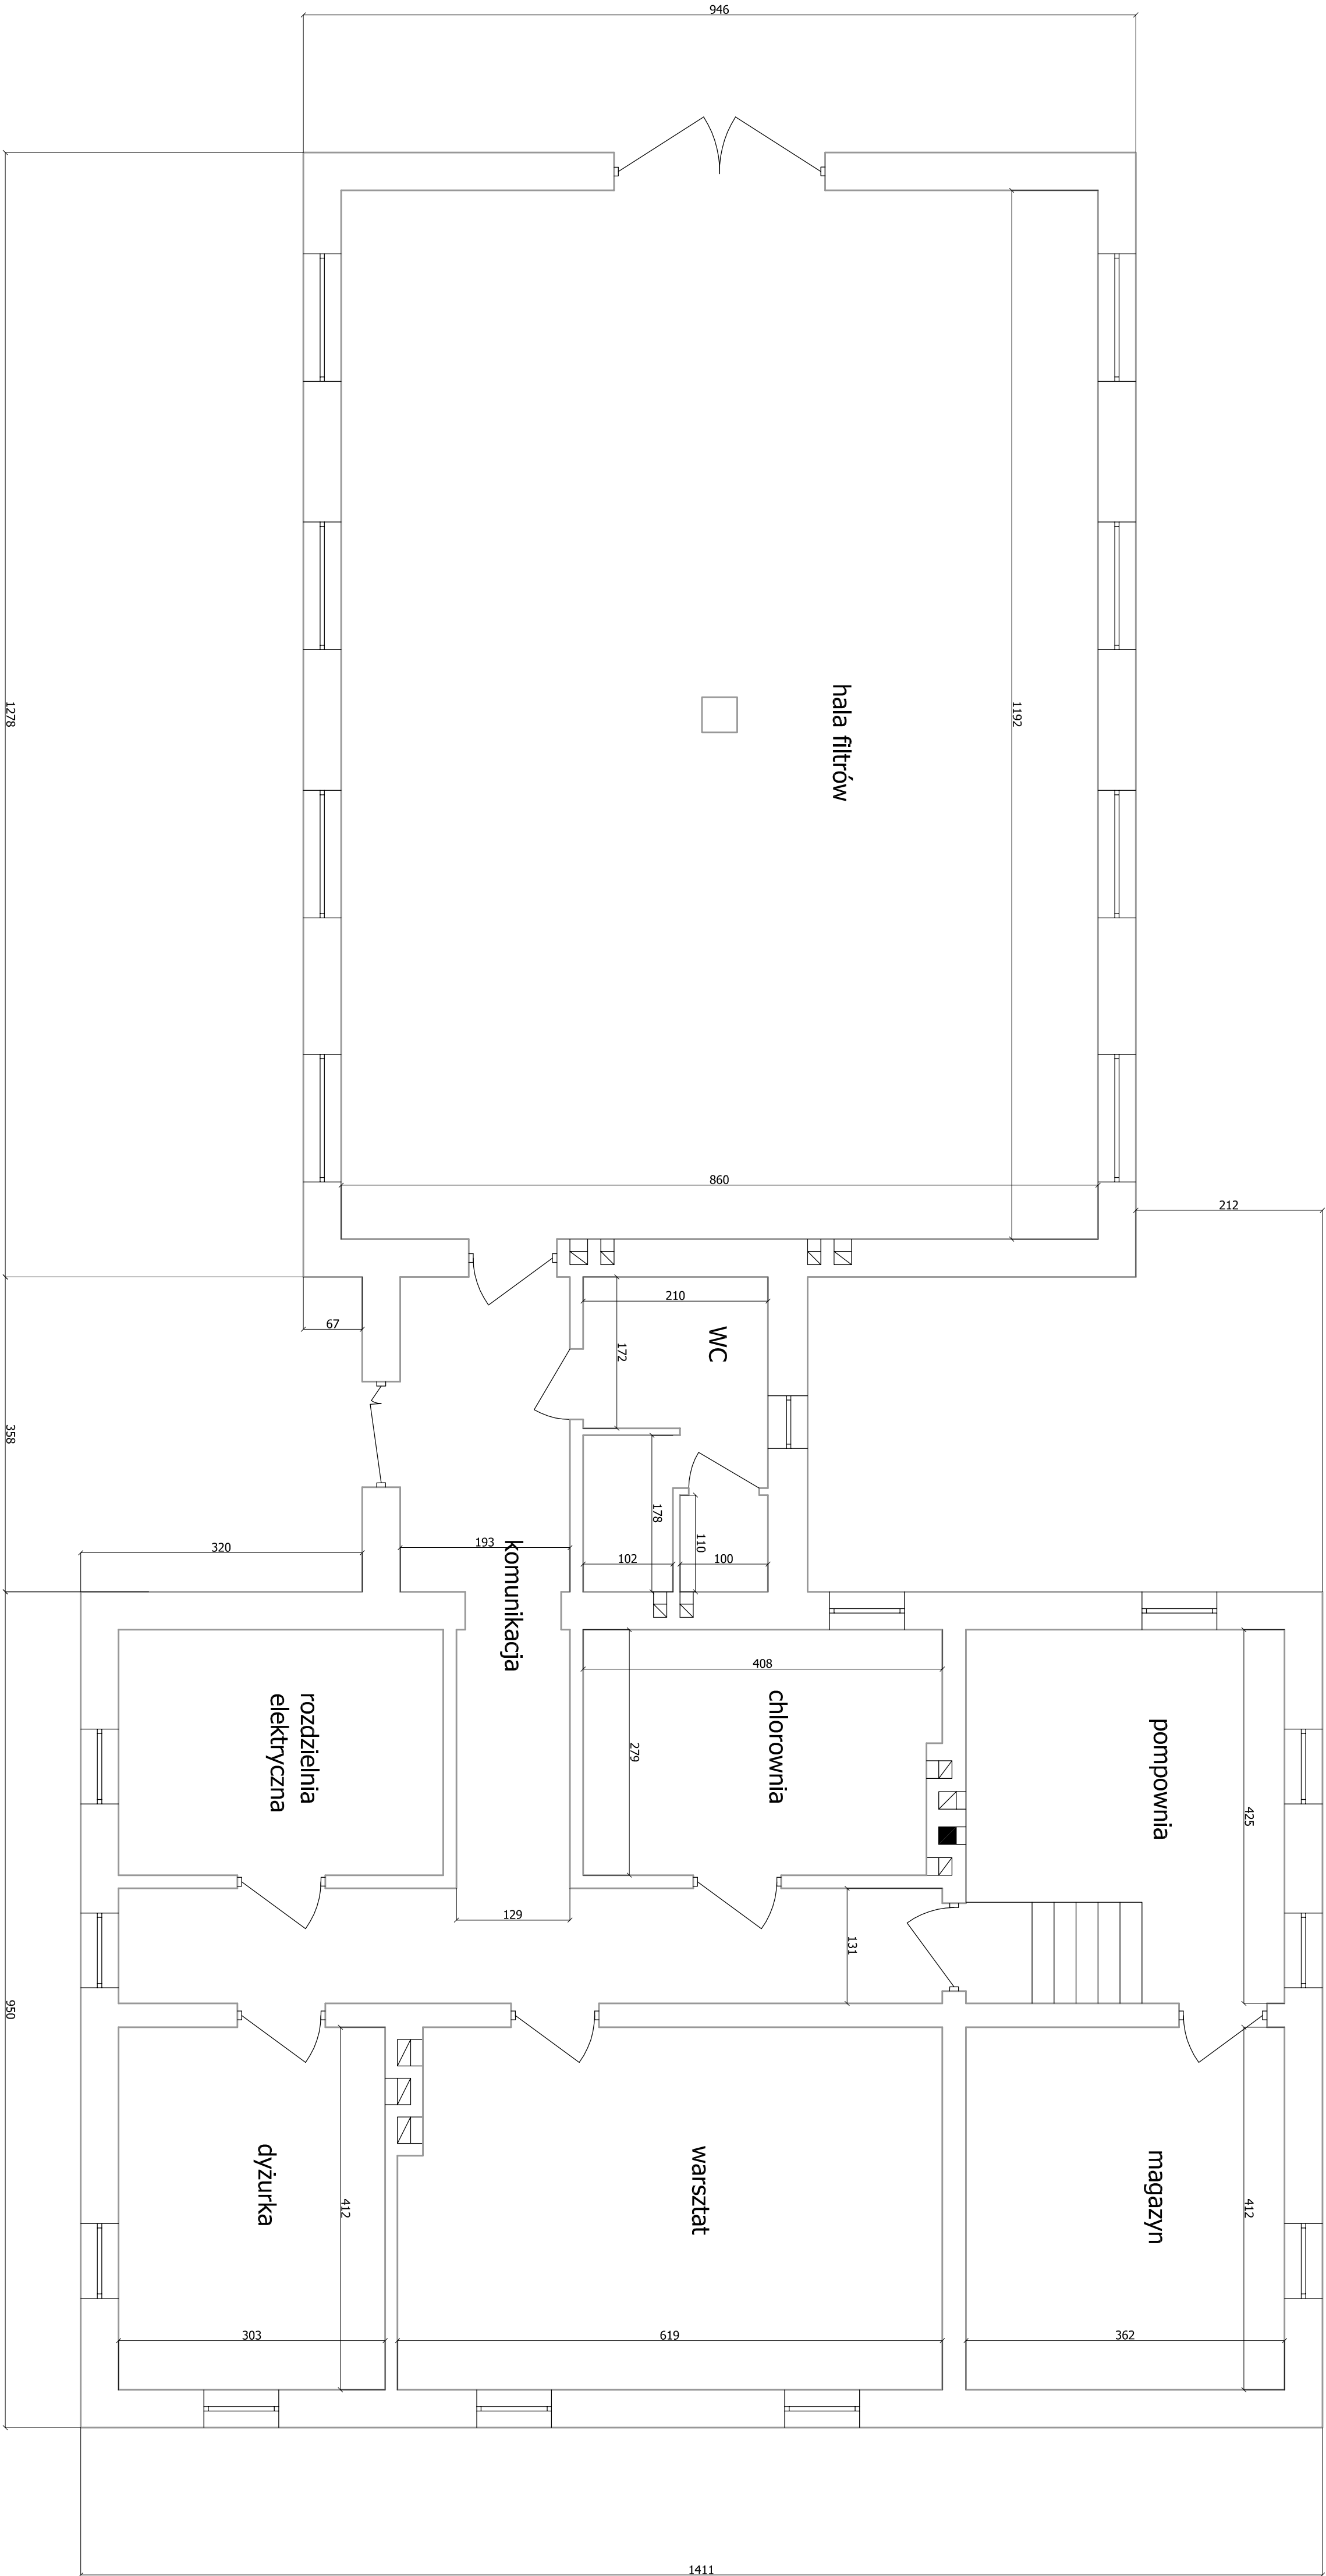


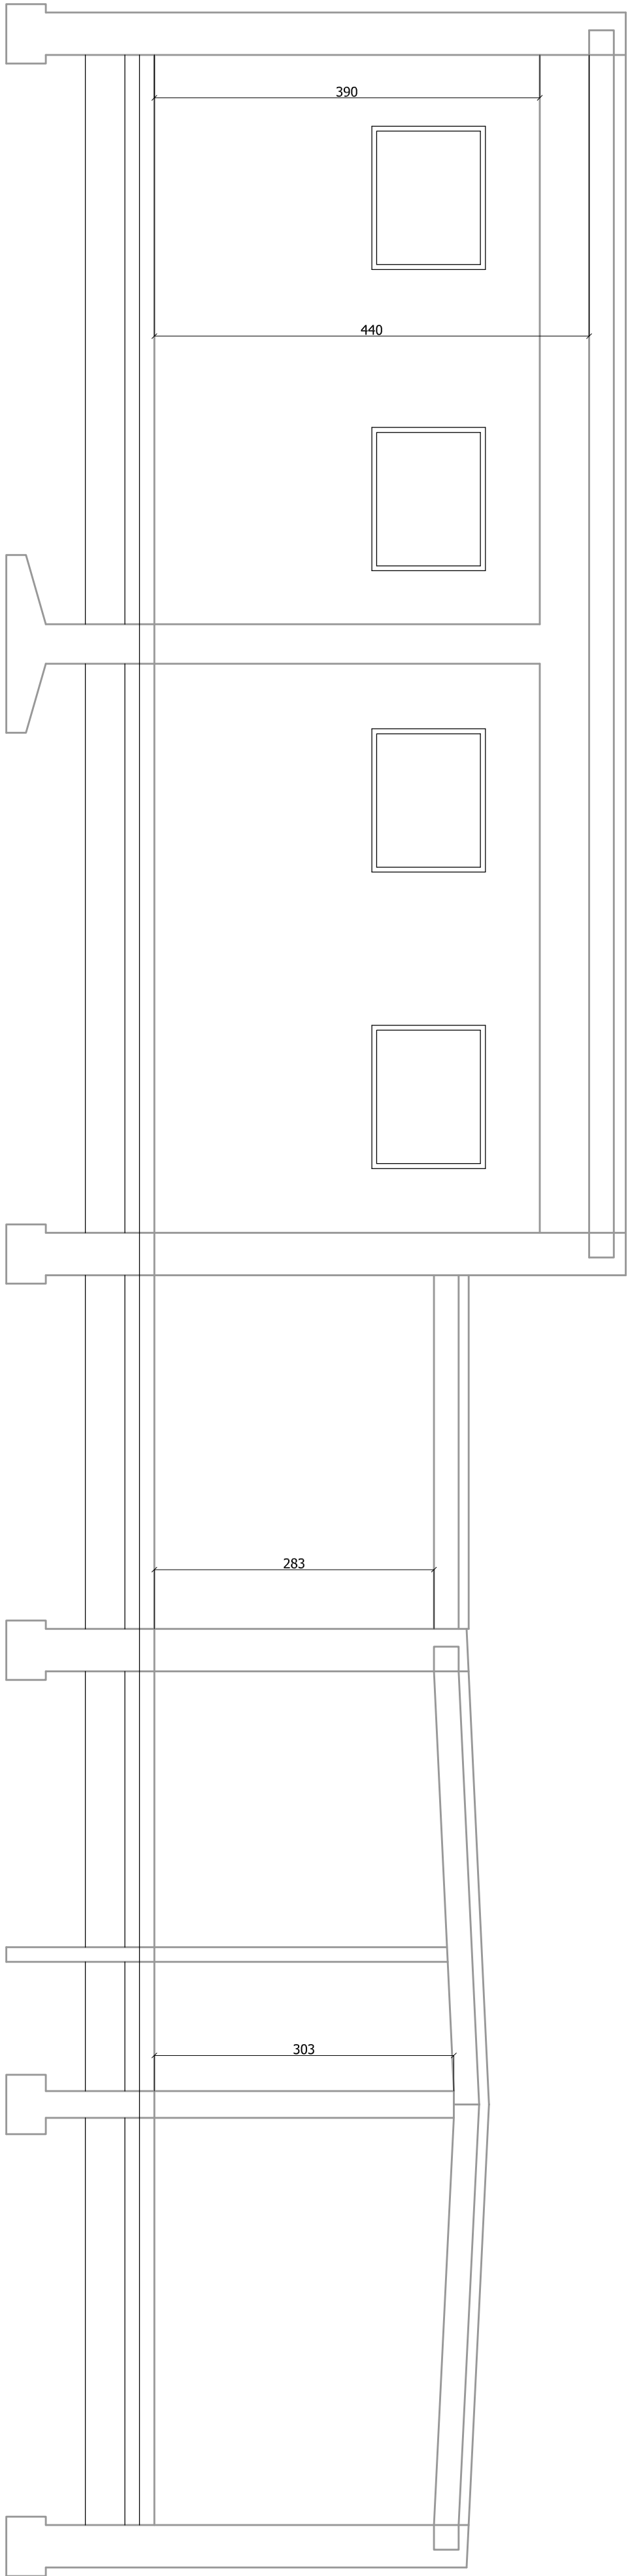

Faza: PROJEKT BUDOWLANY		Czerwiec 2018	
Nazwa rysunku: Inwentaryzacja obiektu - SIW Pivoda gm. Wiązownica.			
Projektant: mgr inż. Marek BŁOGUS		PKN/0232/PWOS/14	
Opisownik: mgr inż. Andrzej GABRZAŃCZAK		PKN/0035/PWOS/10	
Sprawdzający: mgr inż. Andrzej ZAJAC			
Nazwa inwestycji: Przebudowa istniejącej stacji uzdatniania wody wraz z wyposażeniem użytkowanej w miejscowości Pivoda gm. Wiązownica. Dz. nr 1254 obręb 181407.5.0003		Inwestor: Gmina Wiązownica, 37-522 Wiązownica, ul. Warszawska 15	
35 240 Rzeszów ul. Stawiejska 75 tel. (017) 8 600 300		Forma: A - 1 Skala: 1:50 Nr rys.: I-1	