


zakres projektu

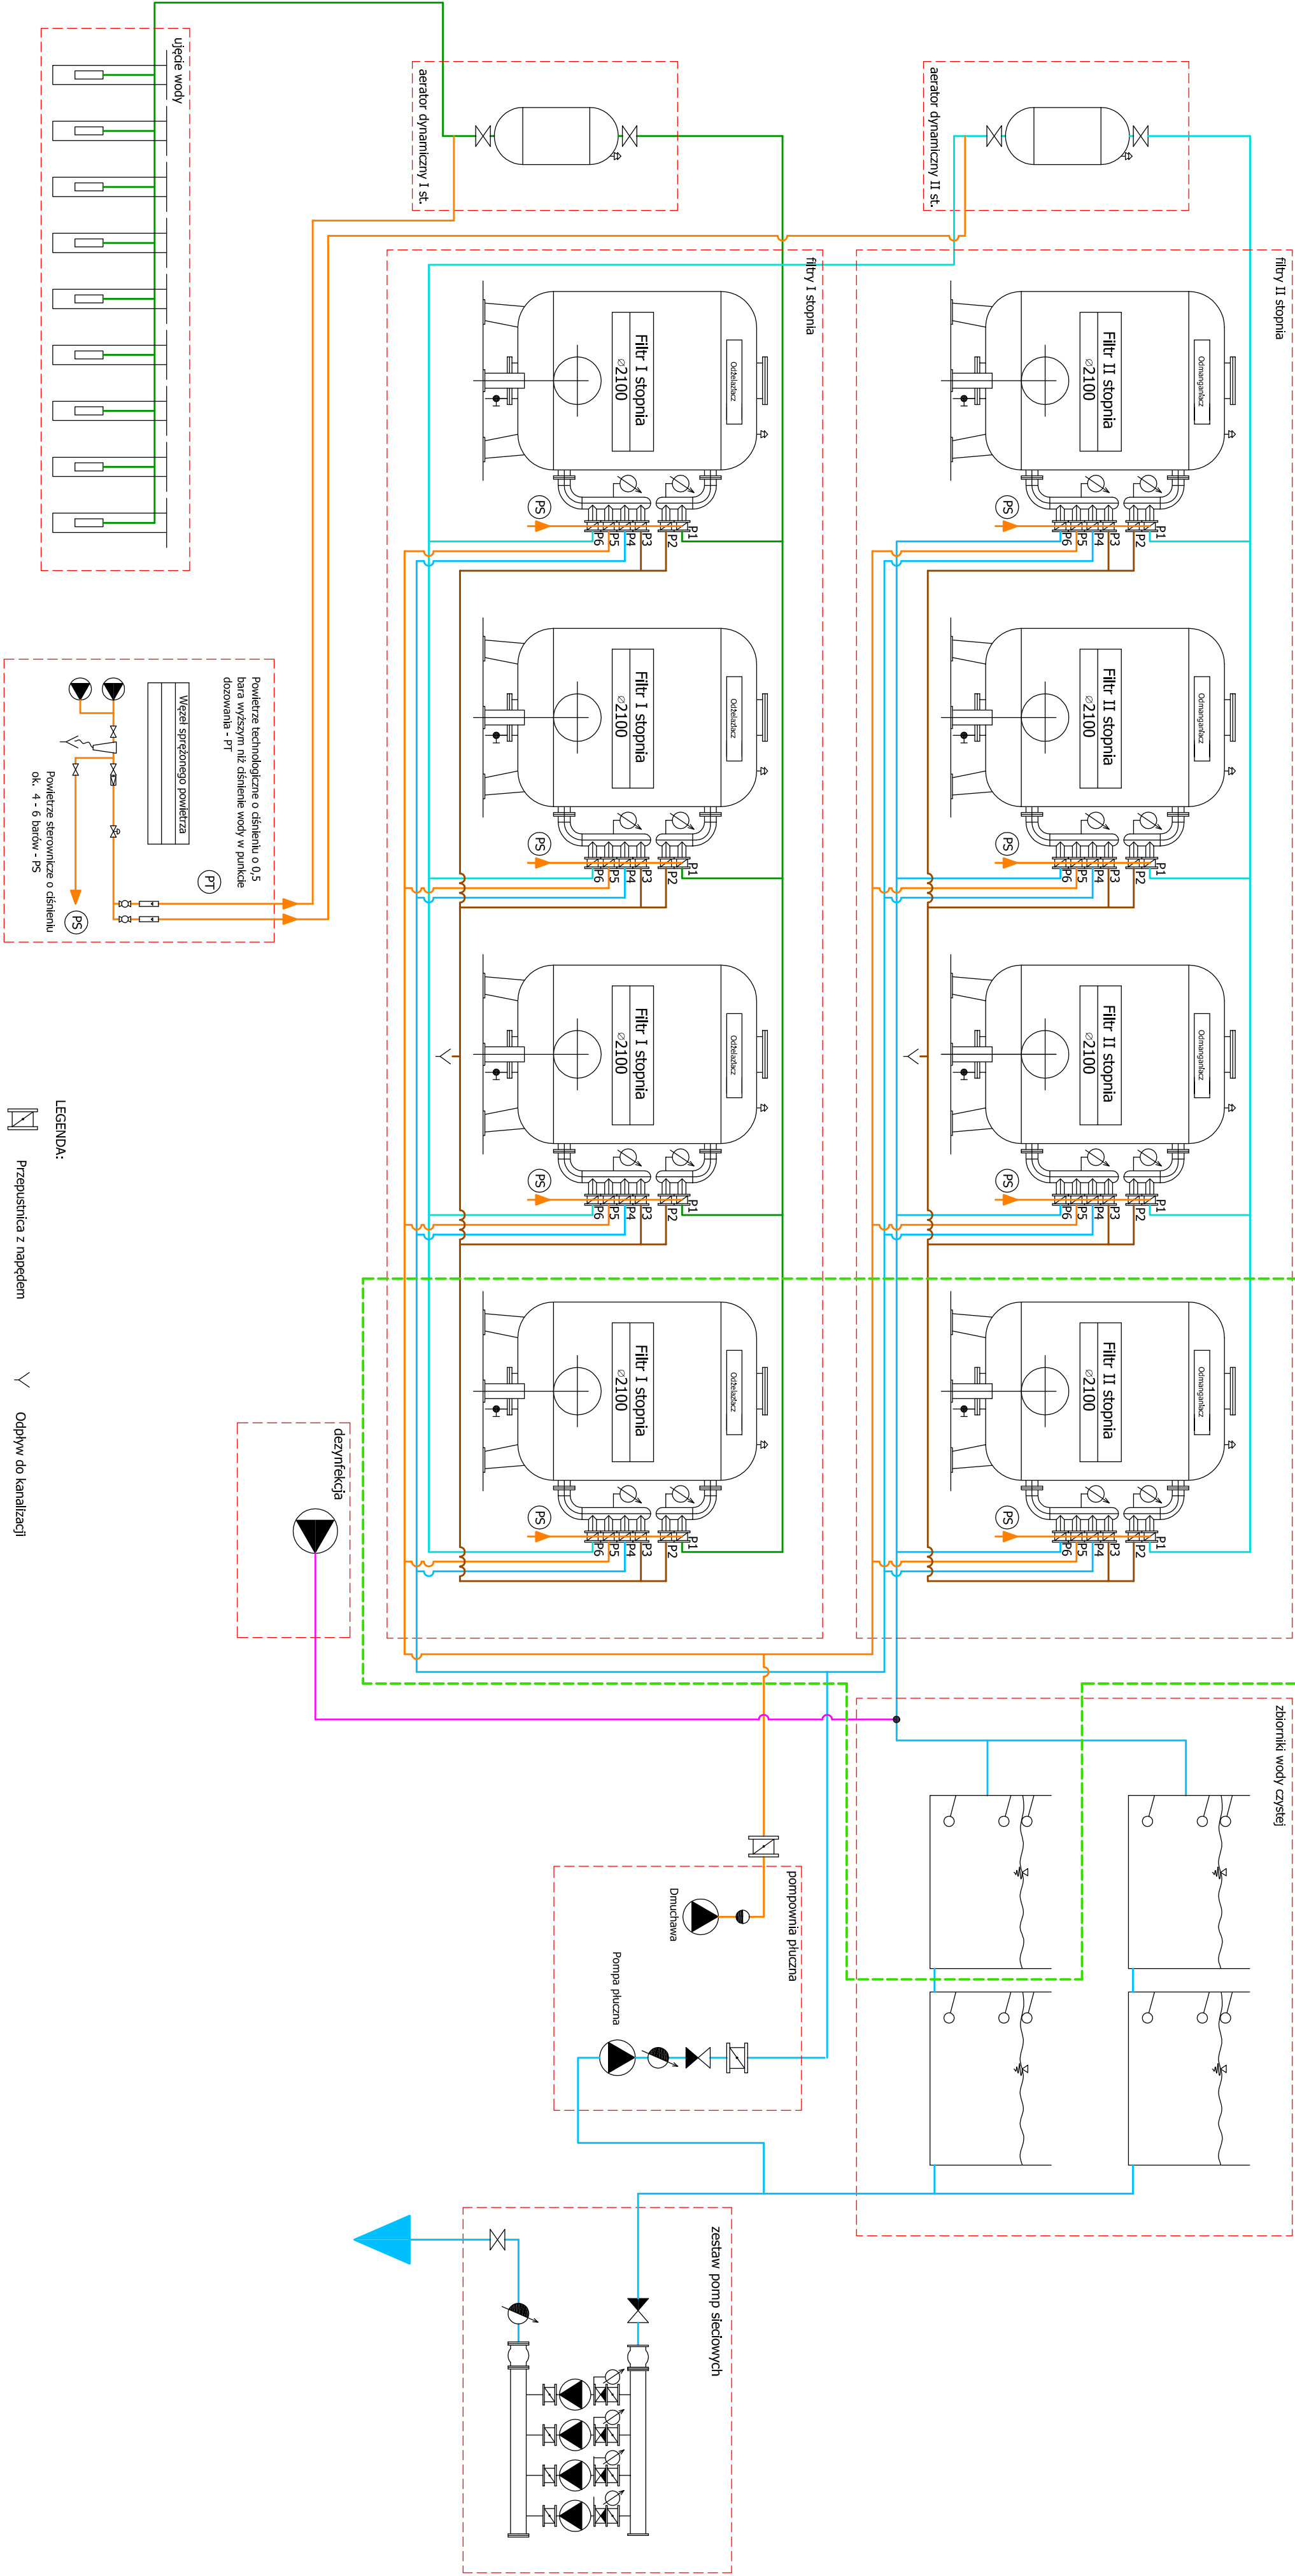

Faza: PROJEKT BUDOWLANY		Czerwiec 2018		INWESTOR:	
Nazwa obiektu: Schéma technologiczny SUW Pivoda.				Gmina Wiązownica, 37-522 Wiązownica, ul. Warszawska 15	
Podłazanie: mgr inż. Marek BRZDUS		PKN/022/27/MCS/14		Nazwa inwestycji: Przebudowa istniejącej stacji uzdatniania wody wraz z wyposażeniem użytkowanej w miejscowości Pivoda gmin Wiązownica, Dz. nr 1234 obręb 161407, 50003	
Opis obiektu: mgr inż. Andrzej ZAJC		PCV/003/6/PWOS/10			
Sprawdzający:					
35 240 Rzeszów 75 ul. Staromiejska 75 tel. (017) 8 600 300				Forma: A - 2 Skala: 1:50 Nr DZ: T-1	