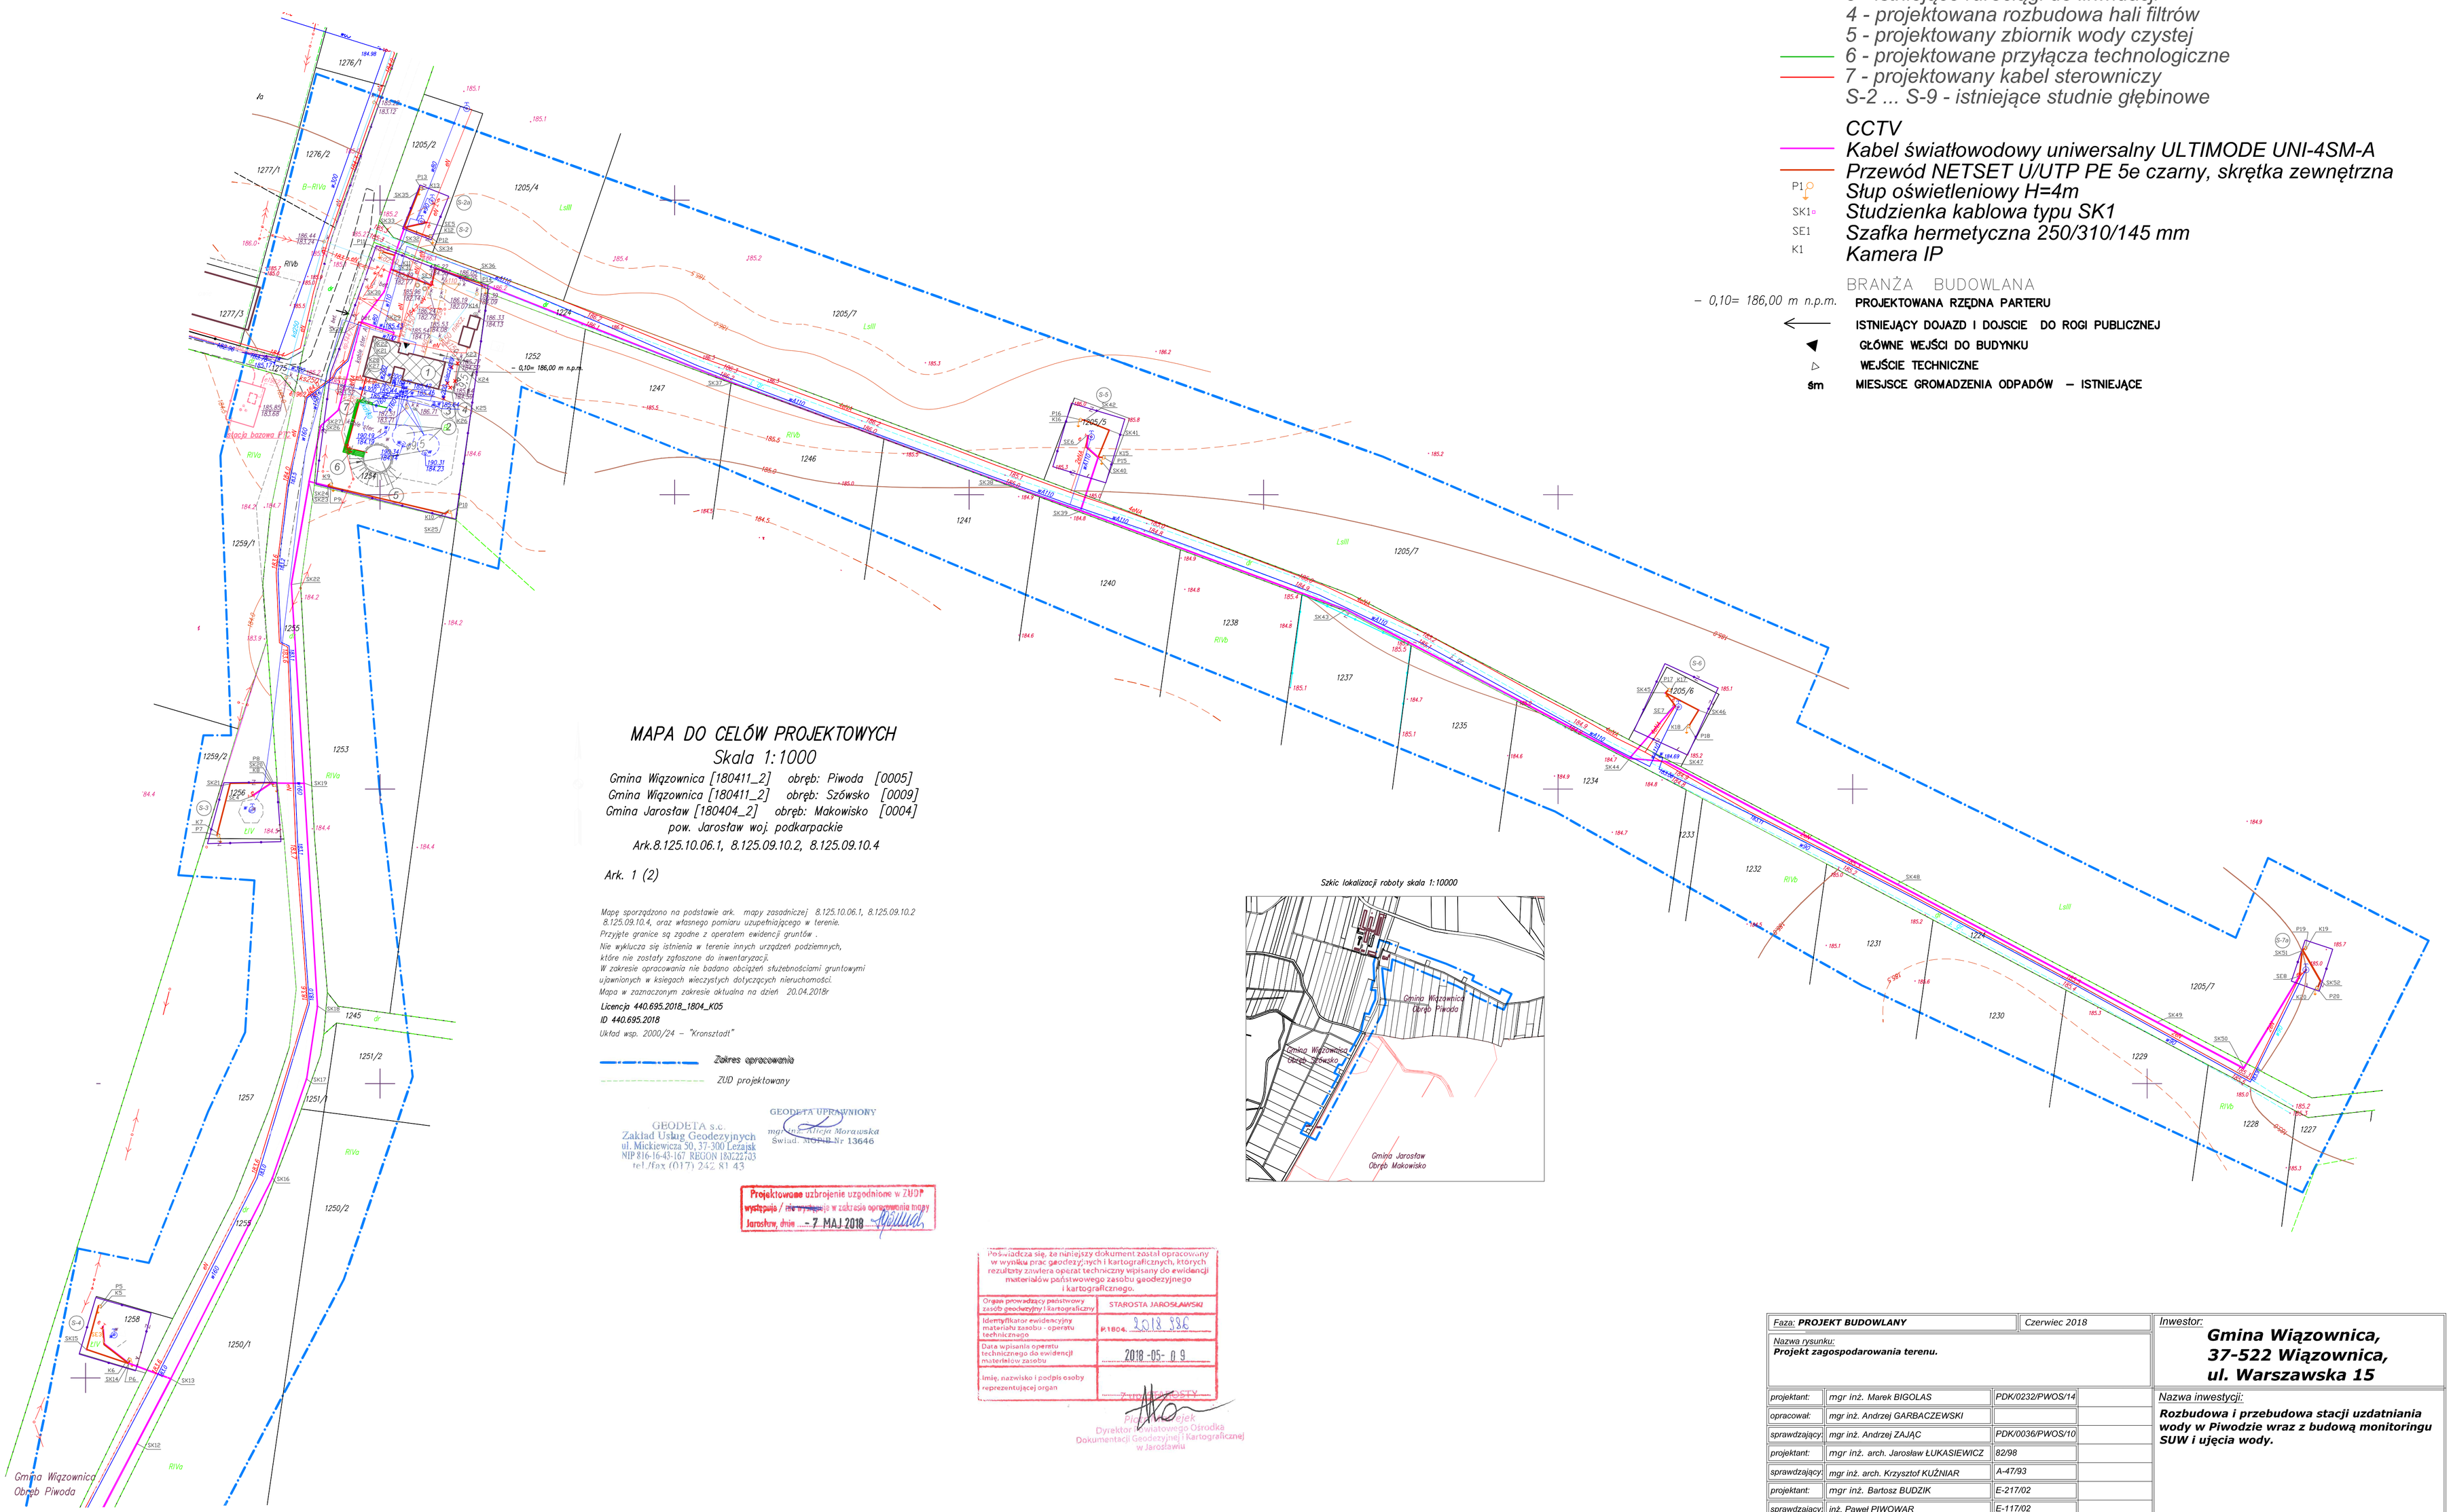

Legenda:

1 - istniejący budynek SUW
2 - istniejące zbiorniki
3 - istniejące rurociągi do likwidacji
4 - projektowana rozbudowa hali filtrów
5 - projektowany zbiornik wody czystej
6 - projektowane przyłącza technologiczne
7 - projektowany kabel sterowniczy
S-2 ... S-9 - istniejące studnie głębinowe

CCTV
Kabel światłowodowy uniwersalny ULTIMODE UNI-4SM-A
Przewód NETSET U/UTP PE 5e czarny, skrętka zewnętrzna
P1 Słup oświetleniowy H=4m
SK1 Studzienka kablowa typu SK1
SE1 Szafka hermetyczna 250/310/145 mm
K1 Kamera IP

BRANŻA BUDOWLANA

– 0,10= 186,00 m n.p.m. PROJEKTOWANA RZĘDNA PARTERU
ISTNIEJĄCY DOJAZD I DOJSCIE DO ROGI PUBLICZNEJ
GŁÓWNE WEJŚCI DO BUDYNKU
WEJŚCIE TECHNICZNE
śm MIESJSCE GROMADZENIA ODPADÓW – ISTNIEJĄCE

MAPA DO CELÓW PROJEKTOWYCH

Skala 1:1000

Gmina Wiązownica [180411_2] obręb: Piwoda [0005]
Gmina Wiązownica [180411_2] obręb: Szówsko [0009]
Gmina Jarosław [180404_2] obręb: Makowisko [0004]
pow. Jarosław woj. podkarpackie
Ark.8.125.10.06.1, 8.125.09.10.2, 8.125.09.10.4

Ark. 1 (2)

Mapę sporządzono na podstawie ark. mapy zasadniczej 8.125.10.06.1, 8.125.09.10.2 8.125.09.10.4, oraz własnego pomiaru uzupełniającego w terenie.
Przyjęte granice są zgodne z operatem ewidencji gruntów .
Nie wyklucza się istnienia w terenie innych urządzeń podziemnych, które nie zostały zgłoszone do inwentaryzacji.
W zakresie opracowania nie badano obciążeń służebnościami gruntowymi ujawnionych w księgach wieczystych dotyczących nieruchomości.
Mapa w zaznaczonym zakresie aktualna na dzień 20.04.2018r

Licencja 440.695.2018_1804_K05
ID 440.695.2018
Układ wsp. 2000/24 – "Kronsztadt"

Zakres opracowania
ZUD projektowany

GEODETA UPRAWNIONY
mgr inż. Alicja Morawska
Świad. MGPiB Nr 13646

GEODETA s.c.
Zakład Usług Geodezyjnych
ul. Mickiewicza 50, 37-300 Leżajsk
NIP 816-16-43-167 REGON 180222703
tel./fax (017) 242 81 43

Projektowane uzbrojenie uzgodnione w ZUDP
występuje / ~~nie występuje~~ w zakresie opracowania mapy
Jarosław, dnie – 7 MAJ 2018

Szkic lokalizacji roboty skala 1:10000

Poświadcza się, że niniejszy dokument został opracowany w wyniku prac geodezyjnych i kartograficznych, których rezultaty zawiera operat techniczny wpisany do ewidencji materiałów państwowego zasobu geodezyjnego i kartograficznego.

Organ prowadzący państwowy zasób geodezyjny i kartograficzny	STAROSTA JAROSŁAWSKI
Identyfikator ewidencyjny materiału zasobu - operatu technicznego	P.1804. 2018.986
Data wpisania operatu technicznego do ewidencji materiałów zasobu	2018-05-09
Imię, nazwisko i podpis osoby reprezentującej organ	Z UPOWAŻNIENIA DYREKTORA

Piotr Kudzejek
Dyrektor Podkarpackiego Ośrodka Dokumentacji Geodezyjnej i Kartograficznej w Jarosławiu

Faza: **PROJEKT BUDOWLANY**		Czerwiec 2018	Inwestor: **Gmina Wiązownica, 37-522 Wiązownica, ul. Warszawska 15**
Nazwa rysunku: **Projekt zagospodarowania terenu.**			
projektant:	mgr inż. Marek BIGOLAS	PDK/0232/PWOS/14	Nazwa inwestycji: **Rozbudowa i przebudowa stacji uzdatniania wody w Piwodzie wraz z budową monitoringu SUW i ujęcia wody.**
opracował:	mgr inż. Andrzej GARBACZEWSKI		
sprawdzający:	mgr inż. Andrzej ZAJĄC	PDK/0036/PWOS/10	
projektant:	mgr inż. arch. Jarosław ŁUKASIEWICZ	82/98	
sprawdzający:	mgr inż. arch. Krzysztof KUŹNIAR	A-47/93	
projektant:	mgr inż. Bartosz BUDZIK	E-217/02	
sprawdzający:	inż. Paweł PIWOWAR	E-117/02	

35 240 Rzeszów
ul. Staromiejska 75
tel. (017) 8 600 300

Format: **A - 1**
Skala: 1:1000
Nr rys: **Z-1**