


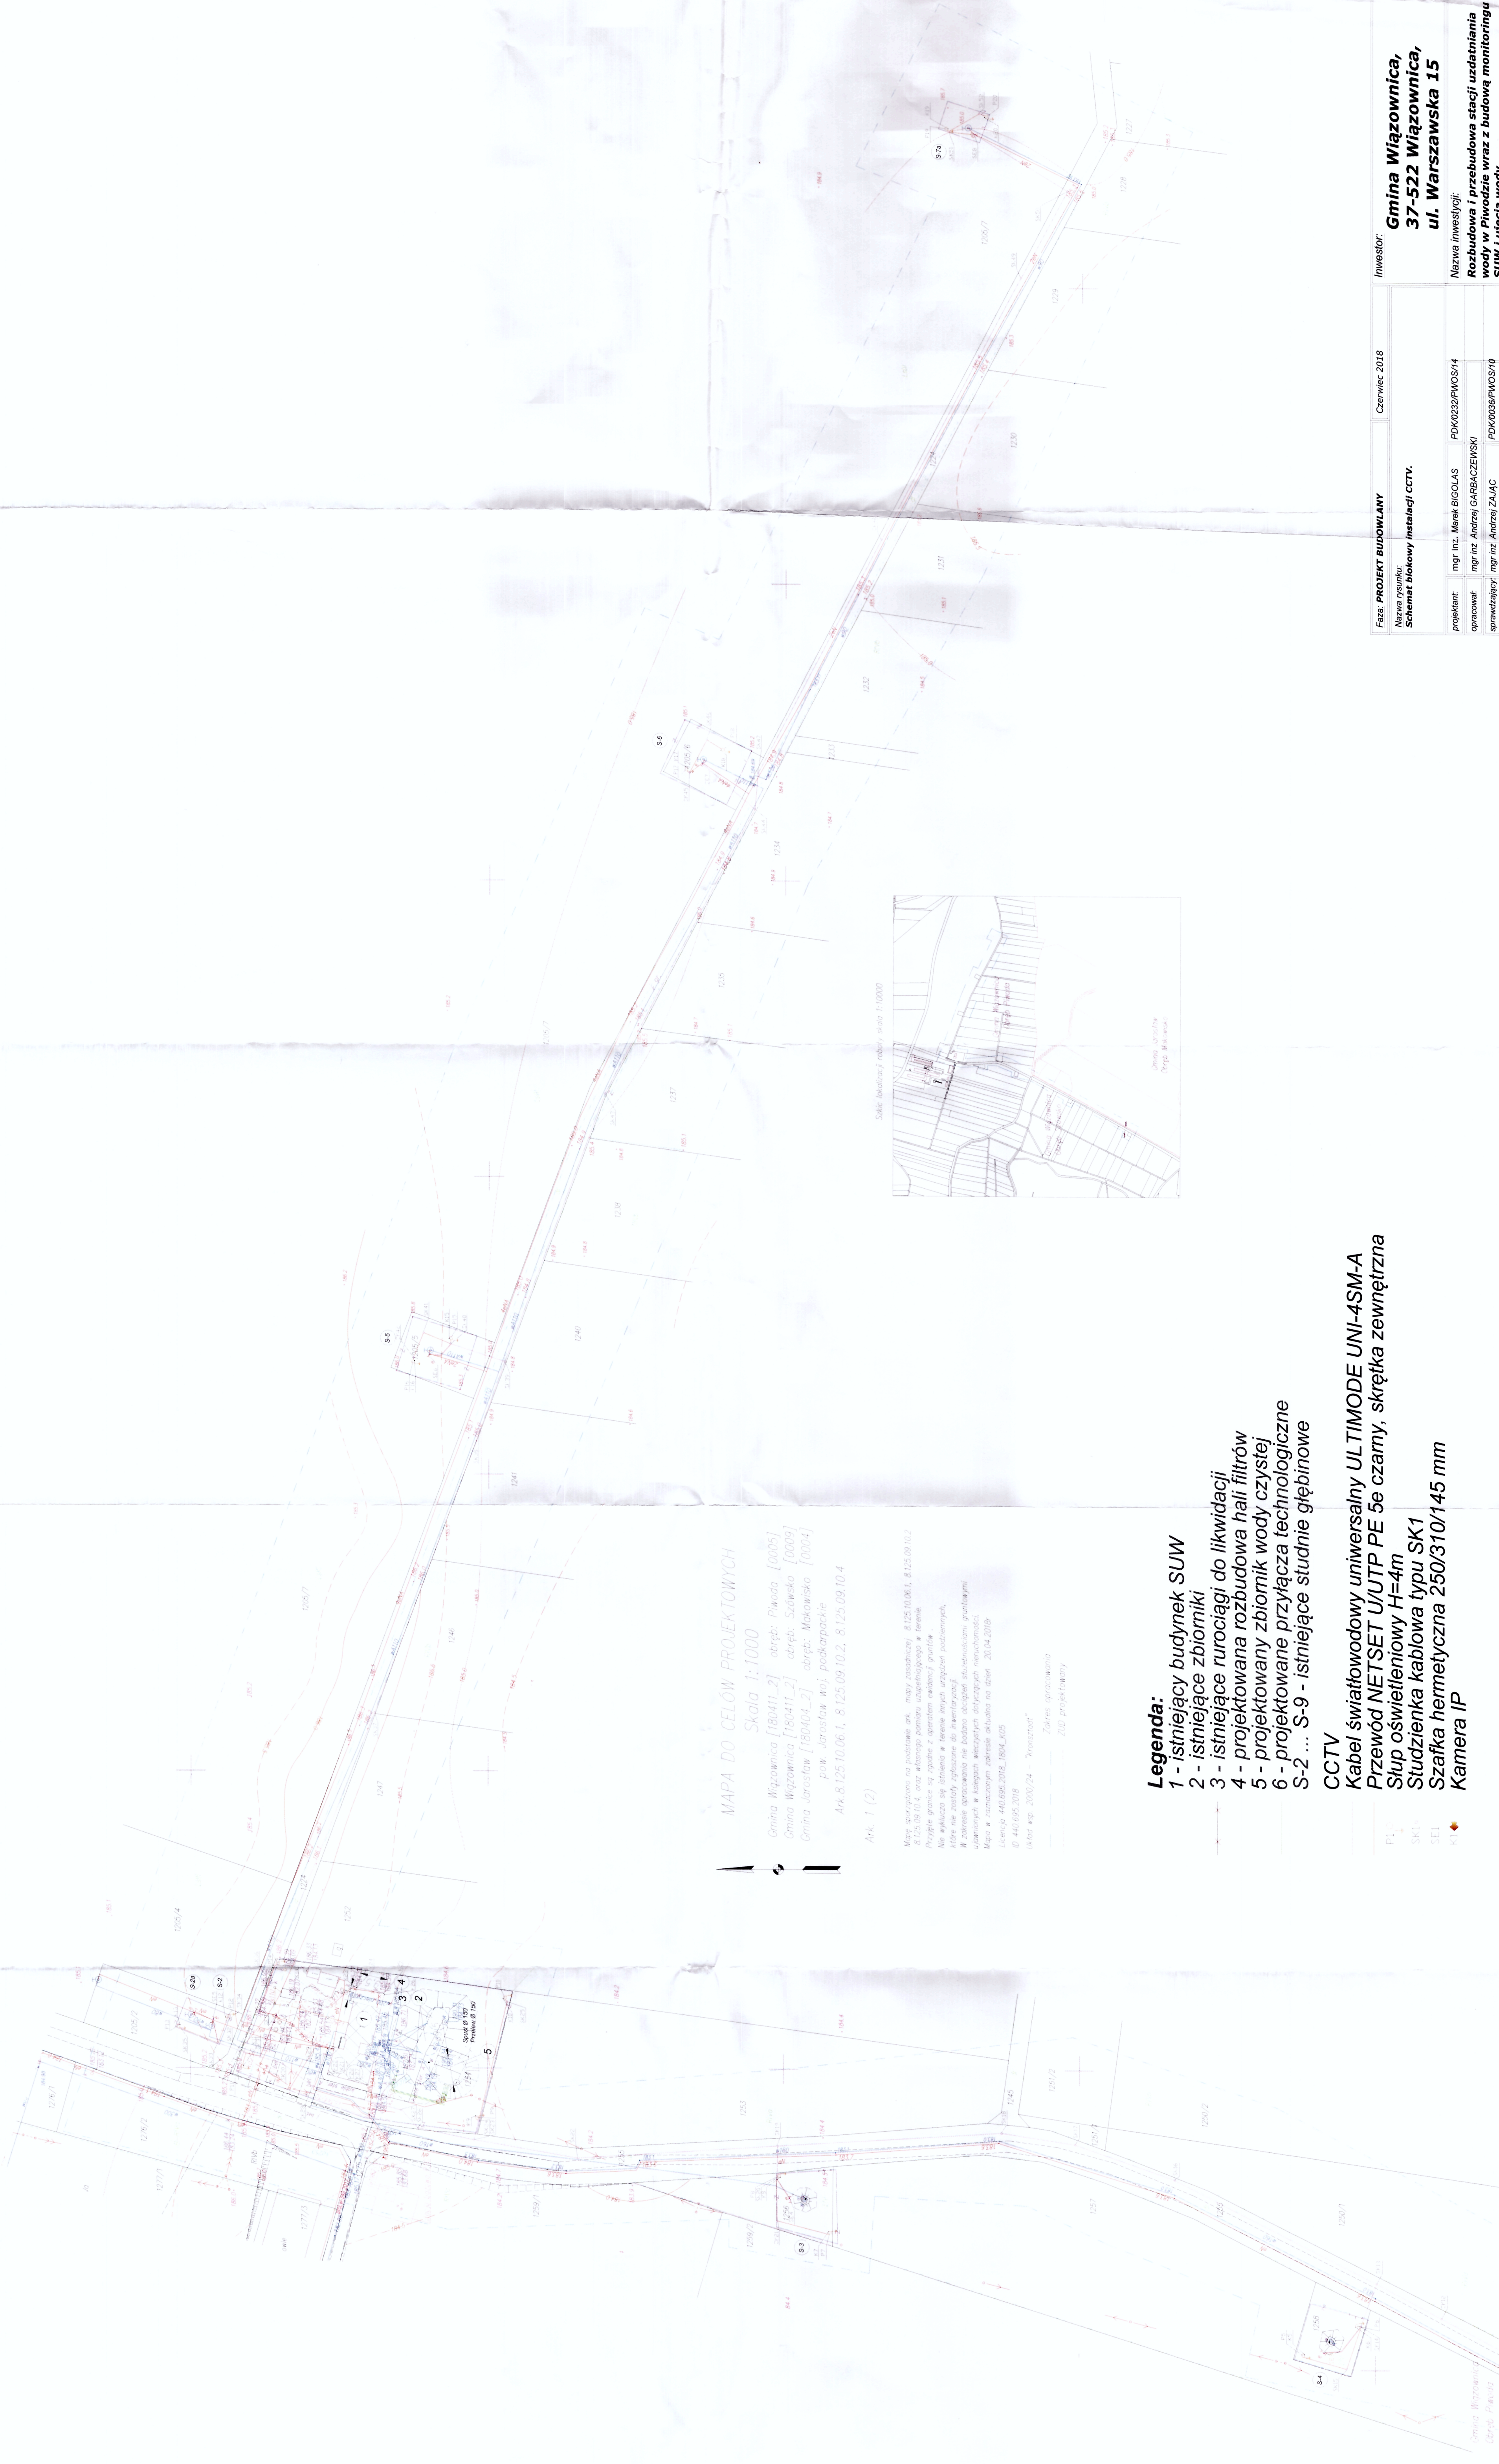

MAPA DO CEŁÓW PROJEKTOWYCH

Skala 1:1000

Gmina Wiązownica [180411.2] drogę: Piwoda [0005]
Gmina Wiązownica [180411.2] drogę: Szewsko [0009]
Gmina Wąsław [180404.2] drogę: Makowsko [0004]
puk. Jarosław woj. podkarpackie
Ark. 8.125.10.06.1, 8.125.09.10.2, 8.125.09.10.4

Ark. 1 (2)

Mapę sporządzono na podstawie ark. mapy zasadniczej: 8.125.10.06.1, 8.125.09.10.2, 8.125.09.10.4, oraz składowej planu miejscowego w terenie. Projekt granic są zgodne z opisem widocznym na planie. Wskazano na planie w terenie istniejące granice. W zakresie opracowania nie podano danych technicznych, graficznych, uwarunkowań i kosztów wykonania przedsięwzięcia. Mapa w zamieszczeniu została wykonana na dzień: 20.04.2019r. Licencja: 441.695.2018, 1804, 405. © 441.695.2018

układ map: 2000/24 - "Transzakt"
Zakres opracowania: 20.0 projektant

Legenda:

- 1 - istniejący budynek SUW
- 2 - istniejące zbiorniki
- 3 - istniejące rurociągi do likwidacji
- 4 - projektowana rozbudowa hali filtrów
- 5 - projektowany zbiornik wody czystej
- 6 - projektowane przyłącza technologiczne
- S-2 ... S-9 - istniejące studnie głębinowe

CCTV

- Kabel światłowodowy uniwersalny ULTIMODE UNI-4SM-A
- Przewód NETSET U/UTP PE 5e czarny, skrętka zewnętrzna
- Stup oświetleniowy H=4m
- Szafka kablowa typu SK1
- Szafka hermetyczna 250/310/145 mm
- Kamera IP

Faza: PROJEKT BUDOWLANY		Czerwiec 2018		Inwestor:		
Nazwa rysunku: Schemat blokowy instalacji CCTV.				Gmina Wiązownica, 37-522 Wiązownica, ul. Warszawska 15		
projektant:	mgr inż. Marek BIGOŁAS	PDK0232/PWOS/14	Nazwa inwestycji: Rozbudowa i przebudowa stacji uzdatniania wody w Piwodzie wraz z budową monitoringu SUW i ujęcia wody.			
opracował:	mgr inż. Andrzej GARBACZEWSKI	PDK0232/PWOS/10				
sprawdzał:	mgr inż. Andrzej ZAJAC	PDK0232/PWOS/10				
		35 240 Rzeszów ul. Staromiejska 75 tel. (017) 8 600 300		Nr rys: C-2		
				Format: A - 1 Skala: 1:1000		