MAPA DO CELÓW PROJEKTOWYCH
Skala 1:1000

gm. Wiązownica [180411_2] obręb: Cetula [180411_2.0001]
pow. Jarosław woj. podkarpackie
Ark. 8.126.10.17.3, 8.126.10.16.4, 8.126.10.21.2, 8.126.10.22.1

Mapę sporządzono na podstawie ark.8.126.10.17.3, 8.126.10.16.4, 8.126.10.21.2, 8.126.10.22.1 mapy zasadniczej, oraz własnego pomiaru uzupełniającego.
Przyjęte granice są zgodne z operatem ewidencji gruntów obrębu Cetula
Nie wyklucza się istnienia w terenie innych urządzeń podziemnych, które nie zostały zgłoszone do inwentaryzacji.
W zakresie opracowania nie badano obciążeń służebnościami gruntowymi ujawnionych w księgach wieczystych dotyczących nieruchomości.
Mapa w zaznaczonym zakresie aktualna na dzień 22.04.2015 r.
Licencja 6640.604.2015_1804_K05
ID 6640.604.2015

Zakres opracowania

USŁUGI GEODEZYJNE
Tomasz Motyka
37-500 Jarosław, ul. Elektrowniana 28
tel. (016) 624 16 60, kom. 605 281 989
NIP 792-137-49-57, REGON 450956057

Układ wsp. 2000/24 – "Kronsztadt"
Jarosław, 11. 06. 2015 r.
Geodeta uprawniony
Nr Uprn 1848
Tomasz Motyka

Projektowane uzbrojenie uzgodnione w ZUDP
występuje / ~~nie występuje~~ na terenie opracowania mapy
Jarosław, dnia 19 VI. 2015

Poświadcza się, że niniejszy dokument został opracowany w wyniku prac geodezyjnych i kartograficznych, których rezultaty zawiera operat techniczny wpisany do ewidencji materiałów państwowego zasobu geodezyjnego i kartograficznego.	
Organ prowadzący państwowy zasób geodezyjny i kartograficzny	STAROSTA JAROSŁAWSKI
Identyfikator ewidencyjny materiału zasobu - operatu technicznego	P.1804. 2015. 138
Data wpisania operatu technicznego do ewidencji materiałów zasobu	2015-06-23
Imię, nazwisko i podpis osoby reprezentującej organ	Z up. STAROSTY Piotr Matrejek Dyrektor Powiatowego Ośrodka Dokumentacji Geodezyjnej i Kartograficznej w Jarosławiu

Szkic lokalizacji skala 1:25000

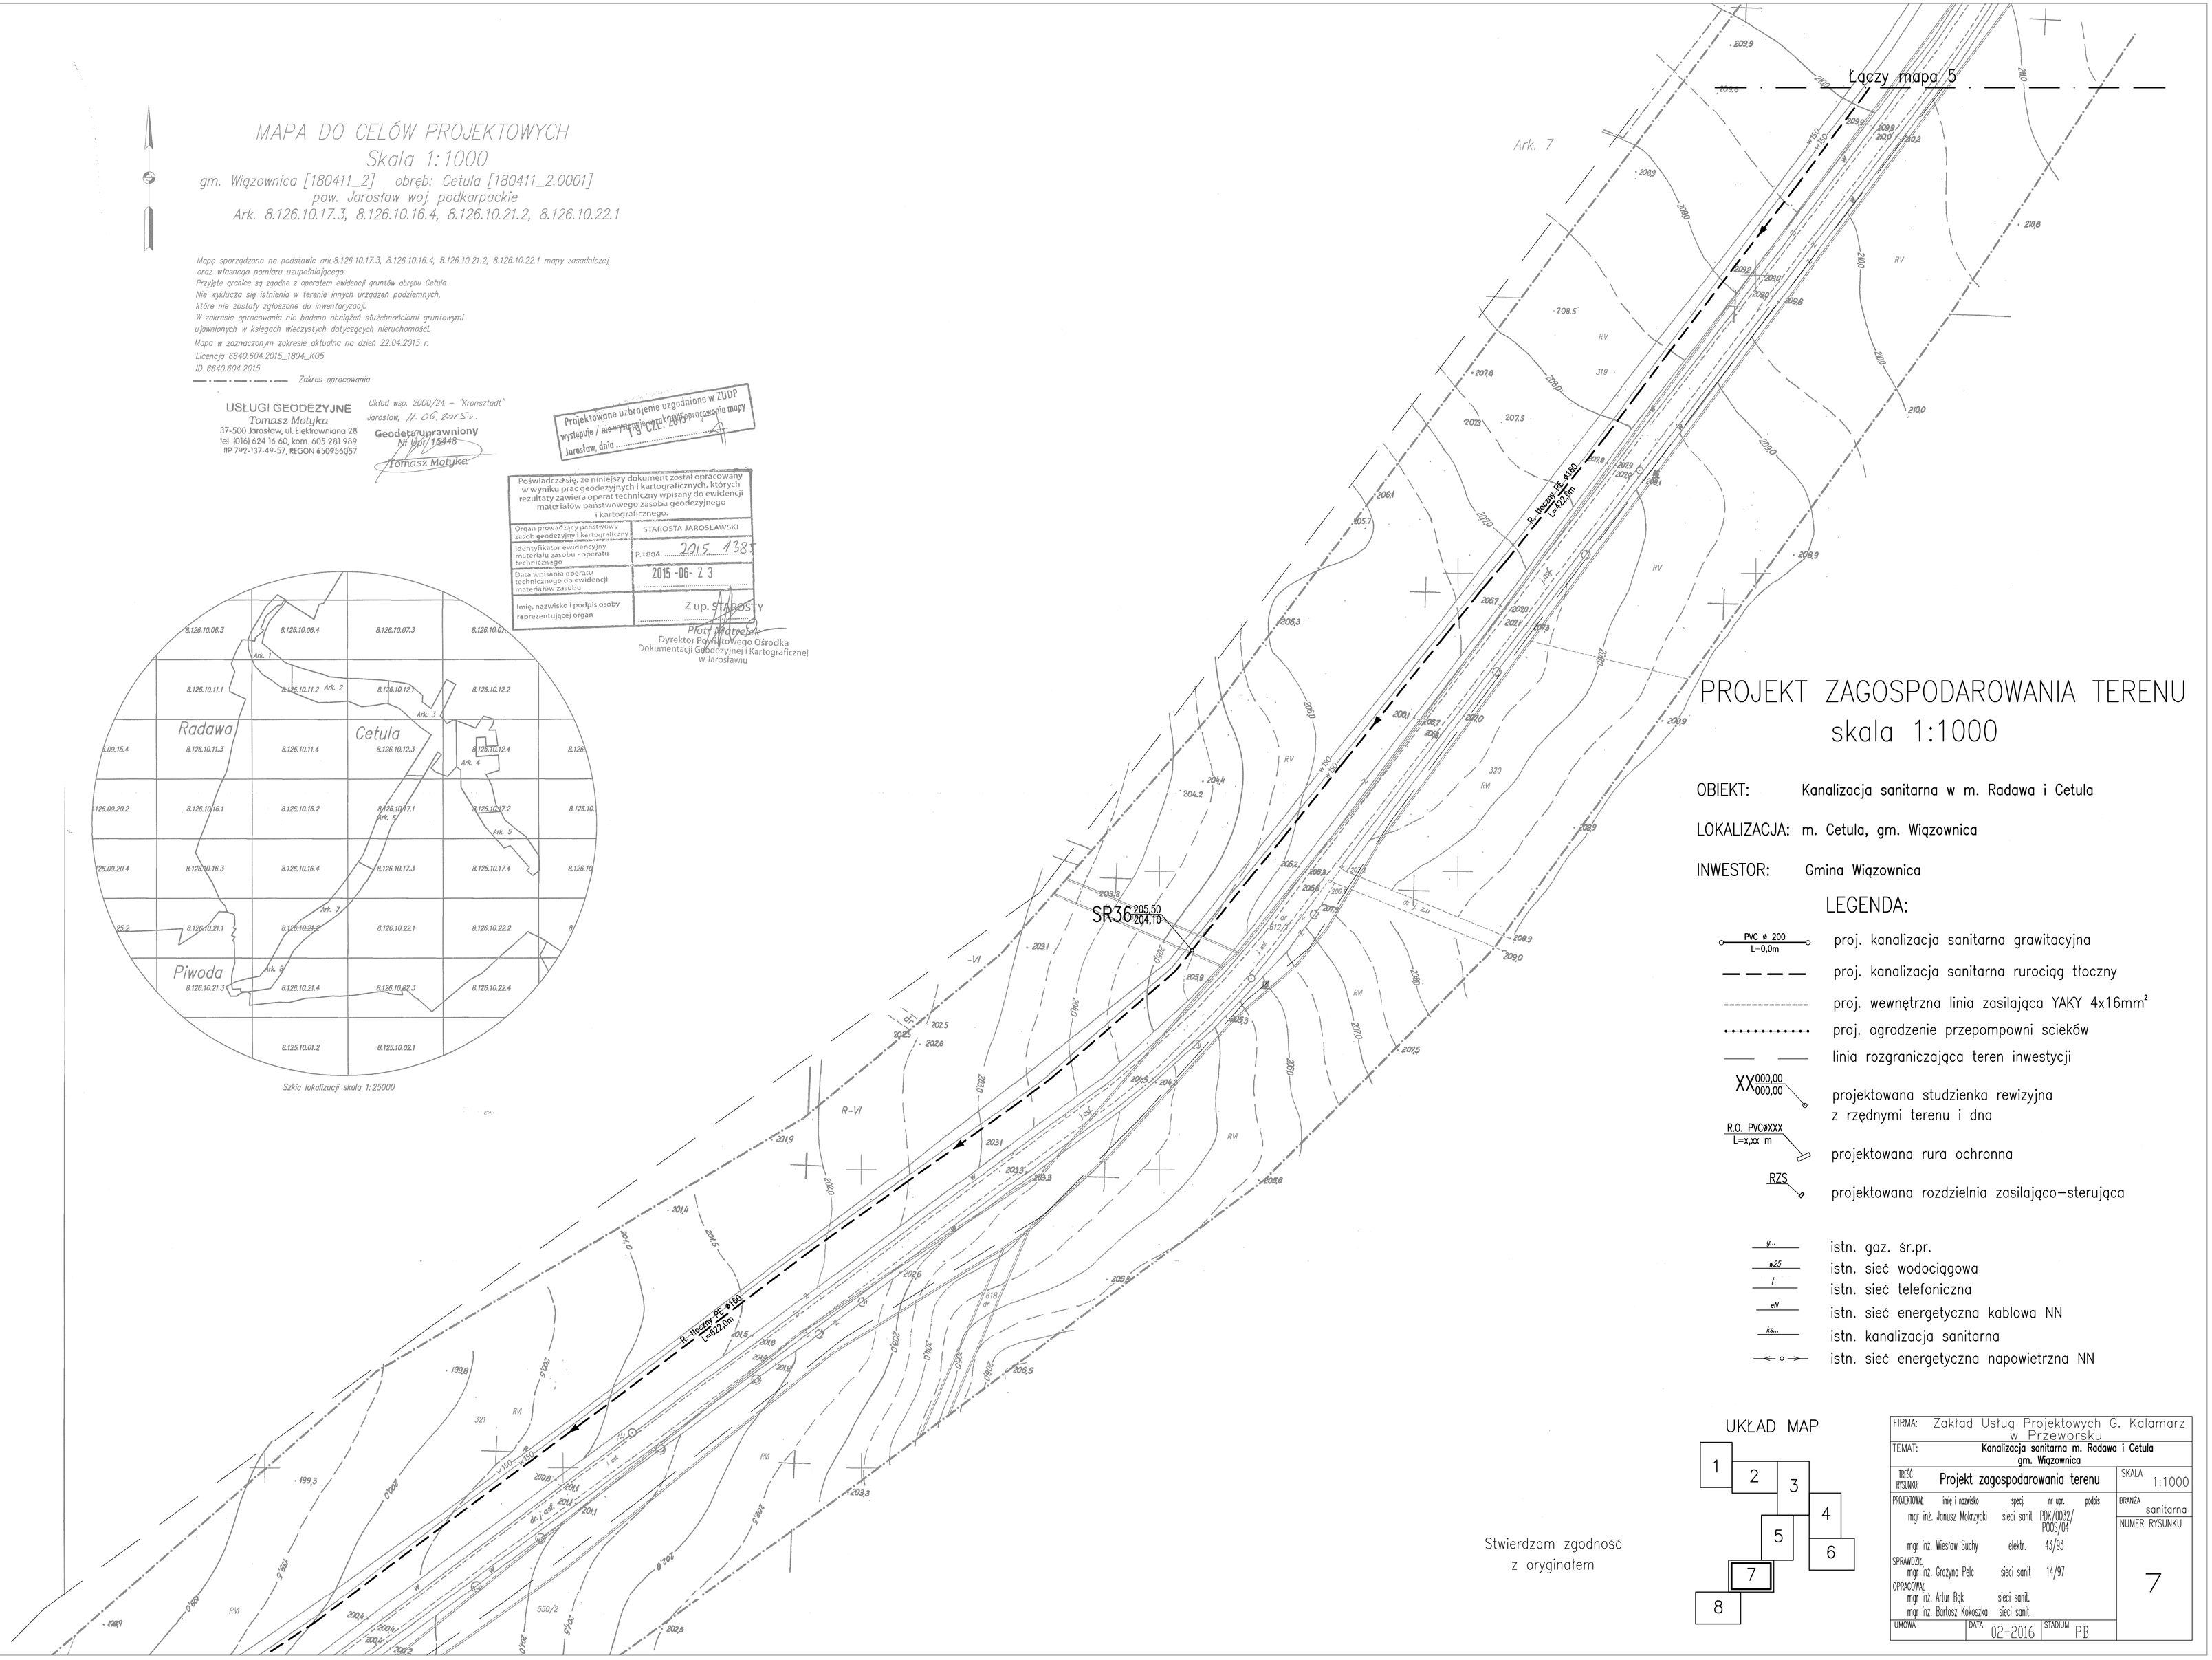

PROJEKT ZAGOSPODAROWANIA TERENU
skala 1:1000

OBIEKT: Kanalizacja sanitarna w m. Radawa i Cetula

LOKALIZACJA: m. Cetula, gm. Wiązownica

INWESTOR: Gmina Wiązownica

LEGENDA:

- PVC ø 200 / L=0,0m — proj. kanalizacja sanitarna grawitacyjna
- proj. kanalizacja sanitarna rurociąg tłoczny
- proj. wewnętrzna linia zasilająca YAKY 4x16mm²
- proj. ogrodzenie przepompowni ścieków
- linia rozgraniczająca teren inwestycji
- XX 000,00 / 000,00 — projektowana studzienka rewizyjna z rzędnymi terenu i dna
- R.O. PVCøXXX / L=x,xx m — projektowana rura ochronna
- RZS — projektowana rozdzielnia zasilająco–sterująca
- g — istn. gaz. śr.pr.
- w25 — istn. sieć wodociągowa
- t — istn. sieć telefoniczna
- eN — istn. sieć energetyczna kablowa NN
- ks... — istn. kanalizacja sanitarna
- istn. sieć energetyczna napowietrzna NN

UKŁAD MAP

Stwierdzam zgodność z oryginałem

FIRMA: Zakład Usług Projektowych G. Kalamarz w Przeworsku					
TEMAT: Kanalizacja sanitarna m. Radawa i Cetula gm. Wiązownica					
TREŚĆ RYSUNKU: Projekt zagospodarowania terenu					SKALA 1:1000
PROJEKTOWAŁ:	imię i nazwisko	specj.	nr uprr.	podpis	BRANŻA sanitarna
	mgr inż. Janusz Mokrzycki	sieci sanit.	POK/0032/POOS/04		NUMER RYSUNKU 7
	mgr inż. Wiesław Suchy	elektr.	43/93		
SPRAWDZIŁ:	mgr inż. Grażyna Pelc	sieci sanit.	14/97		
OPRACOWAŁ:	mgr inż. Artur Bąk	sieci sanit.			
	mgr inż. Bartosz Kokoszka	sieci sanit.			
UMOWA	DATA 02-2016	STADIUM PB			